
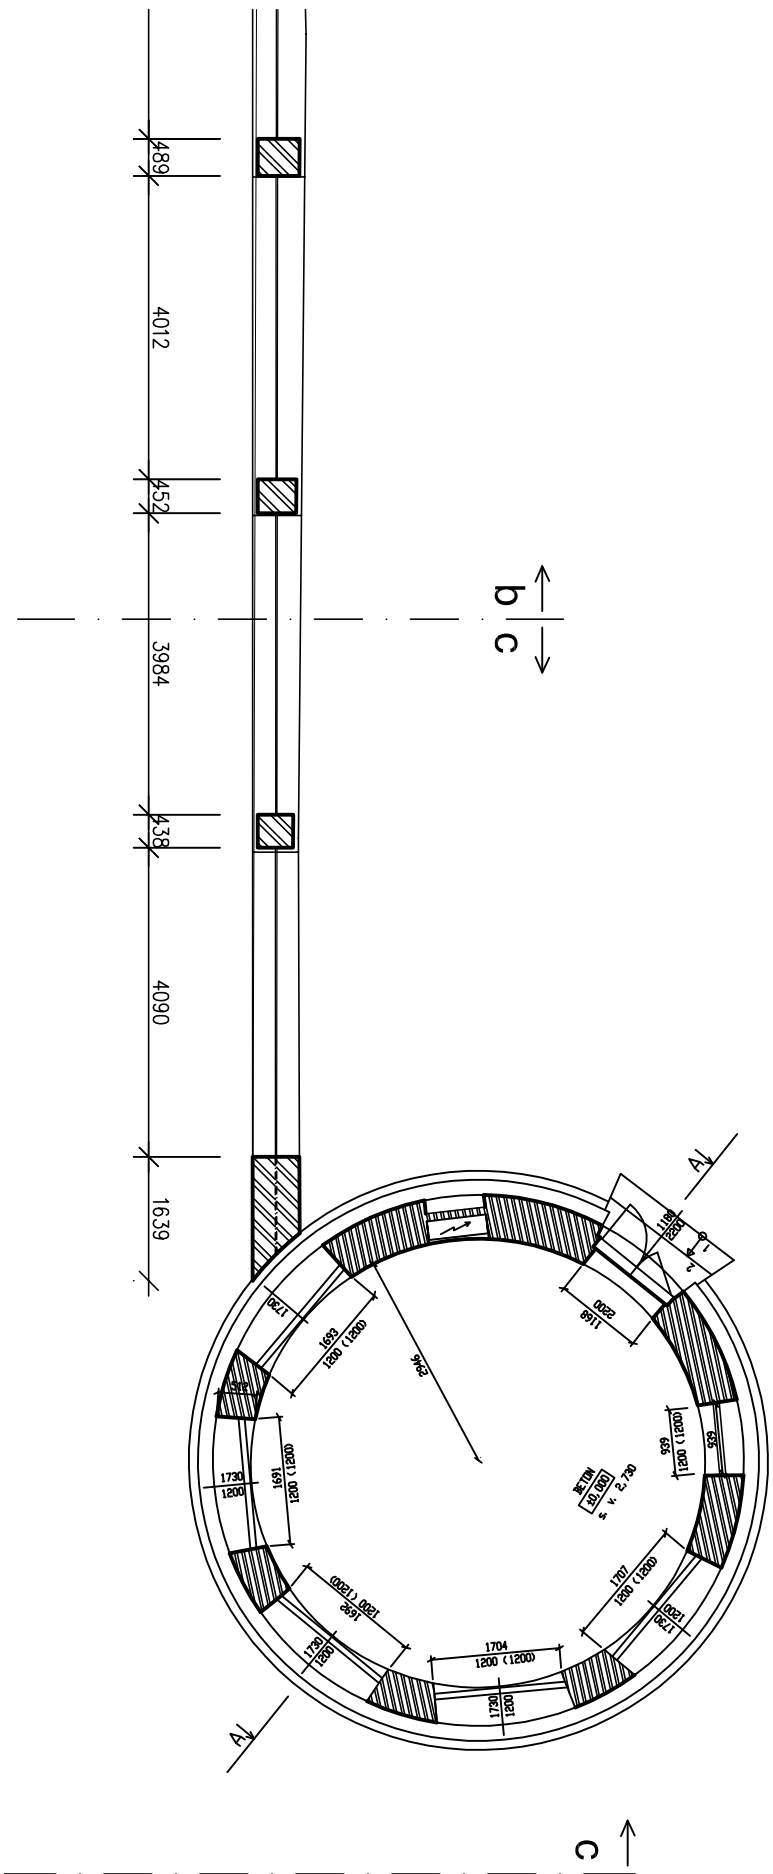


Legenda

- 1 Kamenná podezdávka z pískovce
- 2 Pilíře z lícových plných cihel
- 3 Plotová výplň z ocelové mříže – pozinkovaná a s práškovým nátěrem v odstínu Terakota
- 4 Koruna stěn z lícových cihel nastojáto–dvě řady výšky 2x15 cm
- 5 Koruna pískovcové podezdávky z lícových cihel nastojáto oboustranně–jedna řada výšky 15 cm
- 6 Vyzděná stěna z plných cihel s vápenocementovou štukovou omítkou a fasádním silikonovým nátěrem přírodní světlé barvy
- 7 Oplechování zdí a pilířů z měděného plechu
- 8 Oplechování zdi (pod ocel.mříží) z měděného plechu
- 9 Hlava pilířů z lícových cihel nležežto s přesahem dvě řady

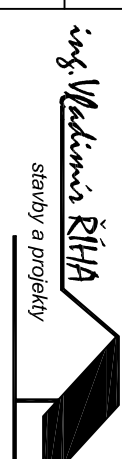

±0,00=289,95 m.n.m.–stávající podlaha v přízemí objektu rotundy
výškový systém Bpv, souřadnicový systém JTSK

Kreslil:	Ing.Říha			
Zodp.projektant:	Ing.Říha			
Místo stávy:	Oblastní nemocnice Jičín		Stupeň:	DPS
Investor:	Královéhradecký kraj		Datum:	11/2014
Akce:	Rekonstrukce oplocení a vstupu objektu nemocnice Jičín-I.část		Formát:	4 A4
			Měřítko:	1:100
Obsah:	Půdorys a pohledy—ul.Foersterova—c		Číslo výřezu:	D.1.1.2.3.