


č.p. 68

č.p. 77

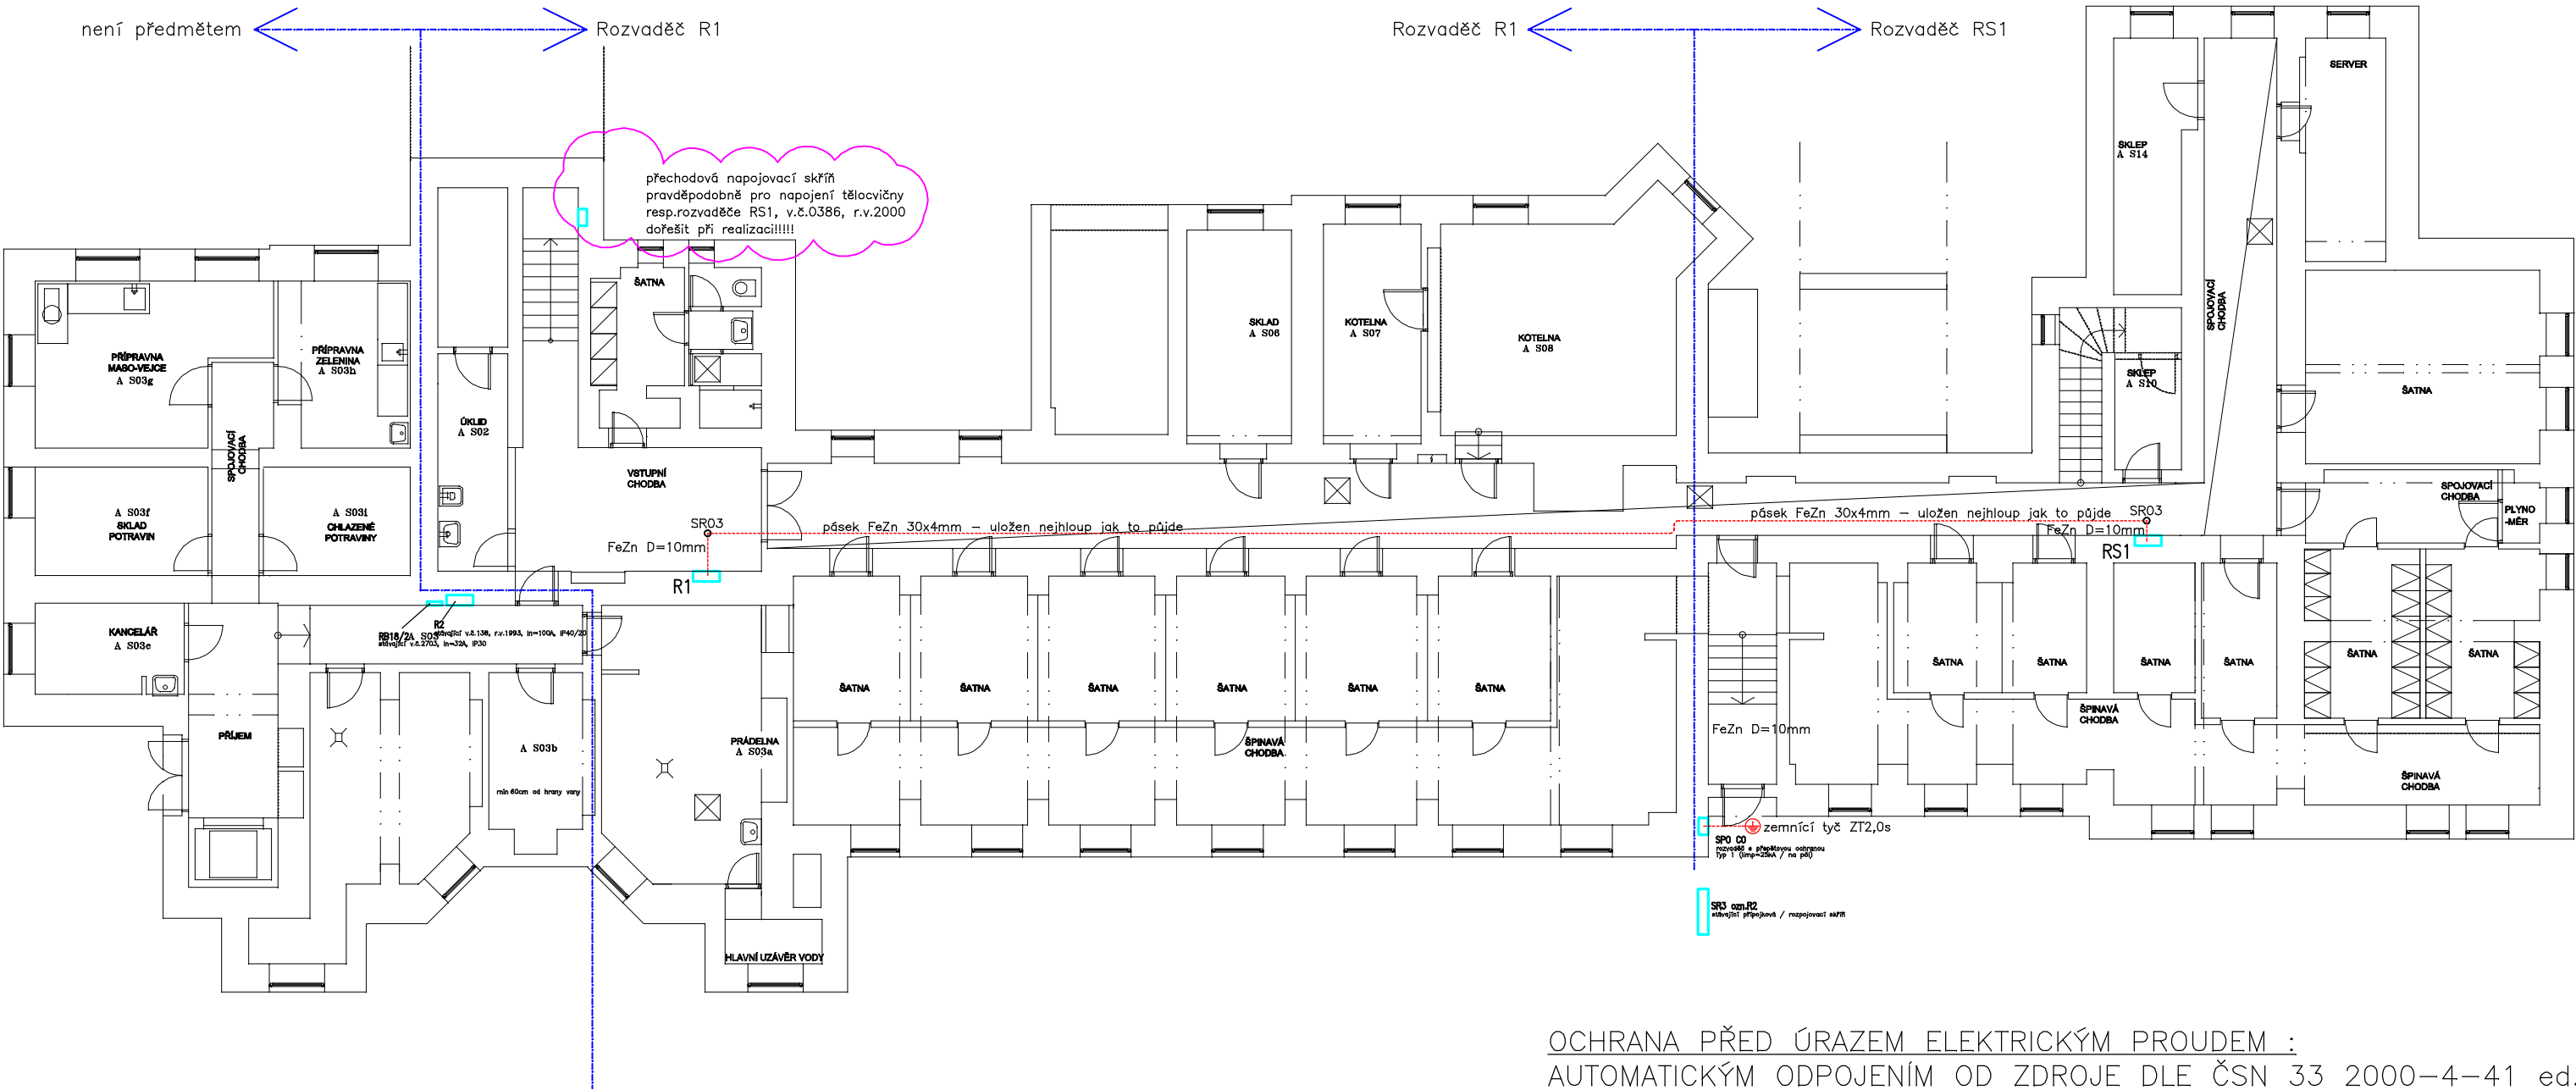

OCHRANA PŘED ÚRAZEM ELEKTRICKÝM PROUDEM :
AUTOMATICKÝM ODPOJENÍM OD ZDROJE DLE ČSN 33 2000-4-41 ed.3
NAPĚŤOVÁ SOUSTAVA: 3/N/PE~50Hz 400/230V

PROFESÍ EL - SILNOPROUDÁ ELEKTROTECHNIKA			
HLAVNÍ INŽENÝR PROJEKTU	ING. TOMÁŠ MRÁZEK	<div><div>A11</div><div>S. R. O.</div><div>HRADEC KRÁLOVÉ</div><div>IČO: 47450347</div></div>	
ZODPOVĚDNÝ PROJEKTANT	BC. PAVEL ŠAFRÁNEK		
VYPRACOVAL	BC. PAVEL ŠAFRÁNEK		
STAVEBNÍK	SOŠ VETERINÁRNÍ, PRAŽSKÁ 68, HRADEC KRÁLOVÉ		
STAVBA SOŠ VETERINÁRNÍ – HK, PRAŽSKÁ 68 Rekonstrukce elektro–projektová dokumentace II.etapa		ČÍS.ZAKÁZKY	572/35/0
BUDOVA č.p. 68/18 a BUDOVA č.p. 77/16		DRUH PROJEKTU	DPS
		DATUM	2/2024
NÁZEV VÝKRESU UZEMNĚNÍ		FORMÁT A4	2
		MĚŘITKO	1:150
		ZMĚNA	
		ČÁST D.1.4	Č. VÝKRESU EL6