


TĚLOCVIČNA  
232,030=0,000

Stávající zámková dlažba chodníku bude rozebrána. Podkladní vrstvy upraveny do roviny (případně nahrazeny novými), zhutněny a dlažba opět položena. Zahradní obrubníky budou nahrazeny pouze v místech rekonstrukce kanalizace.

Horní hrana rampy 20mm pod niveletou chodby (vchodu). Rampa bude mít jednotný spád cca 2% od vchodu k novému žlabu a bude v celé šíři mezi stěnami budov.

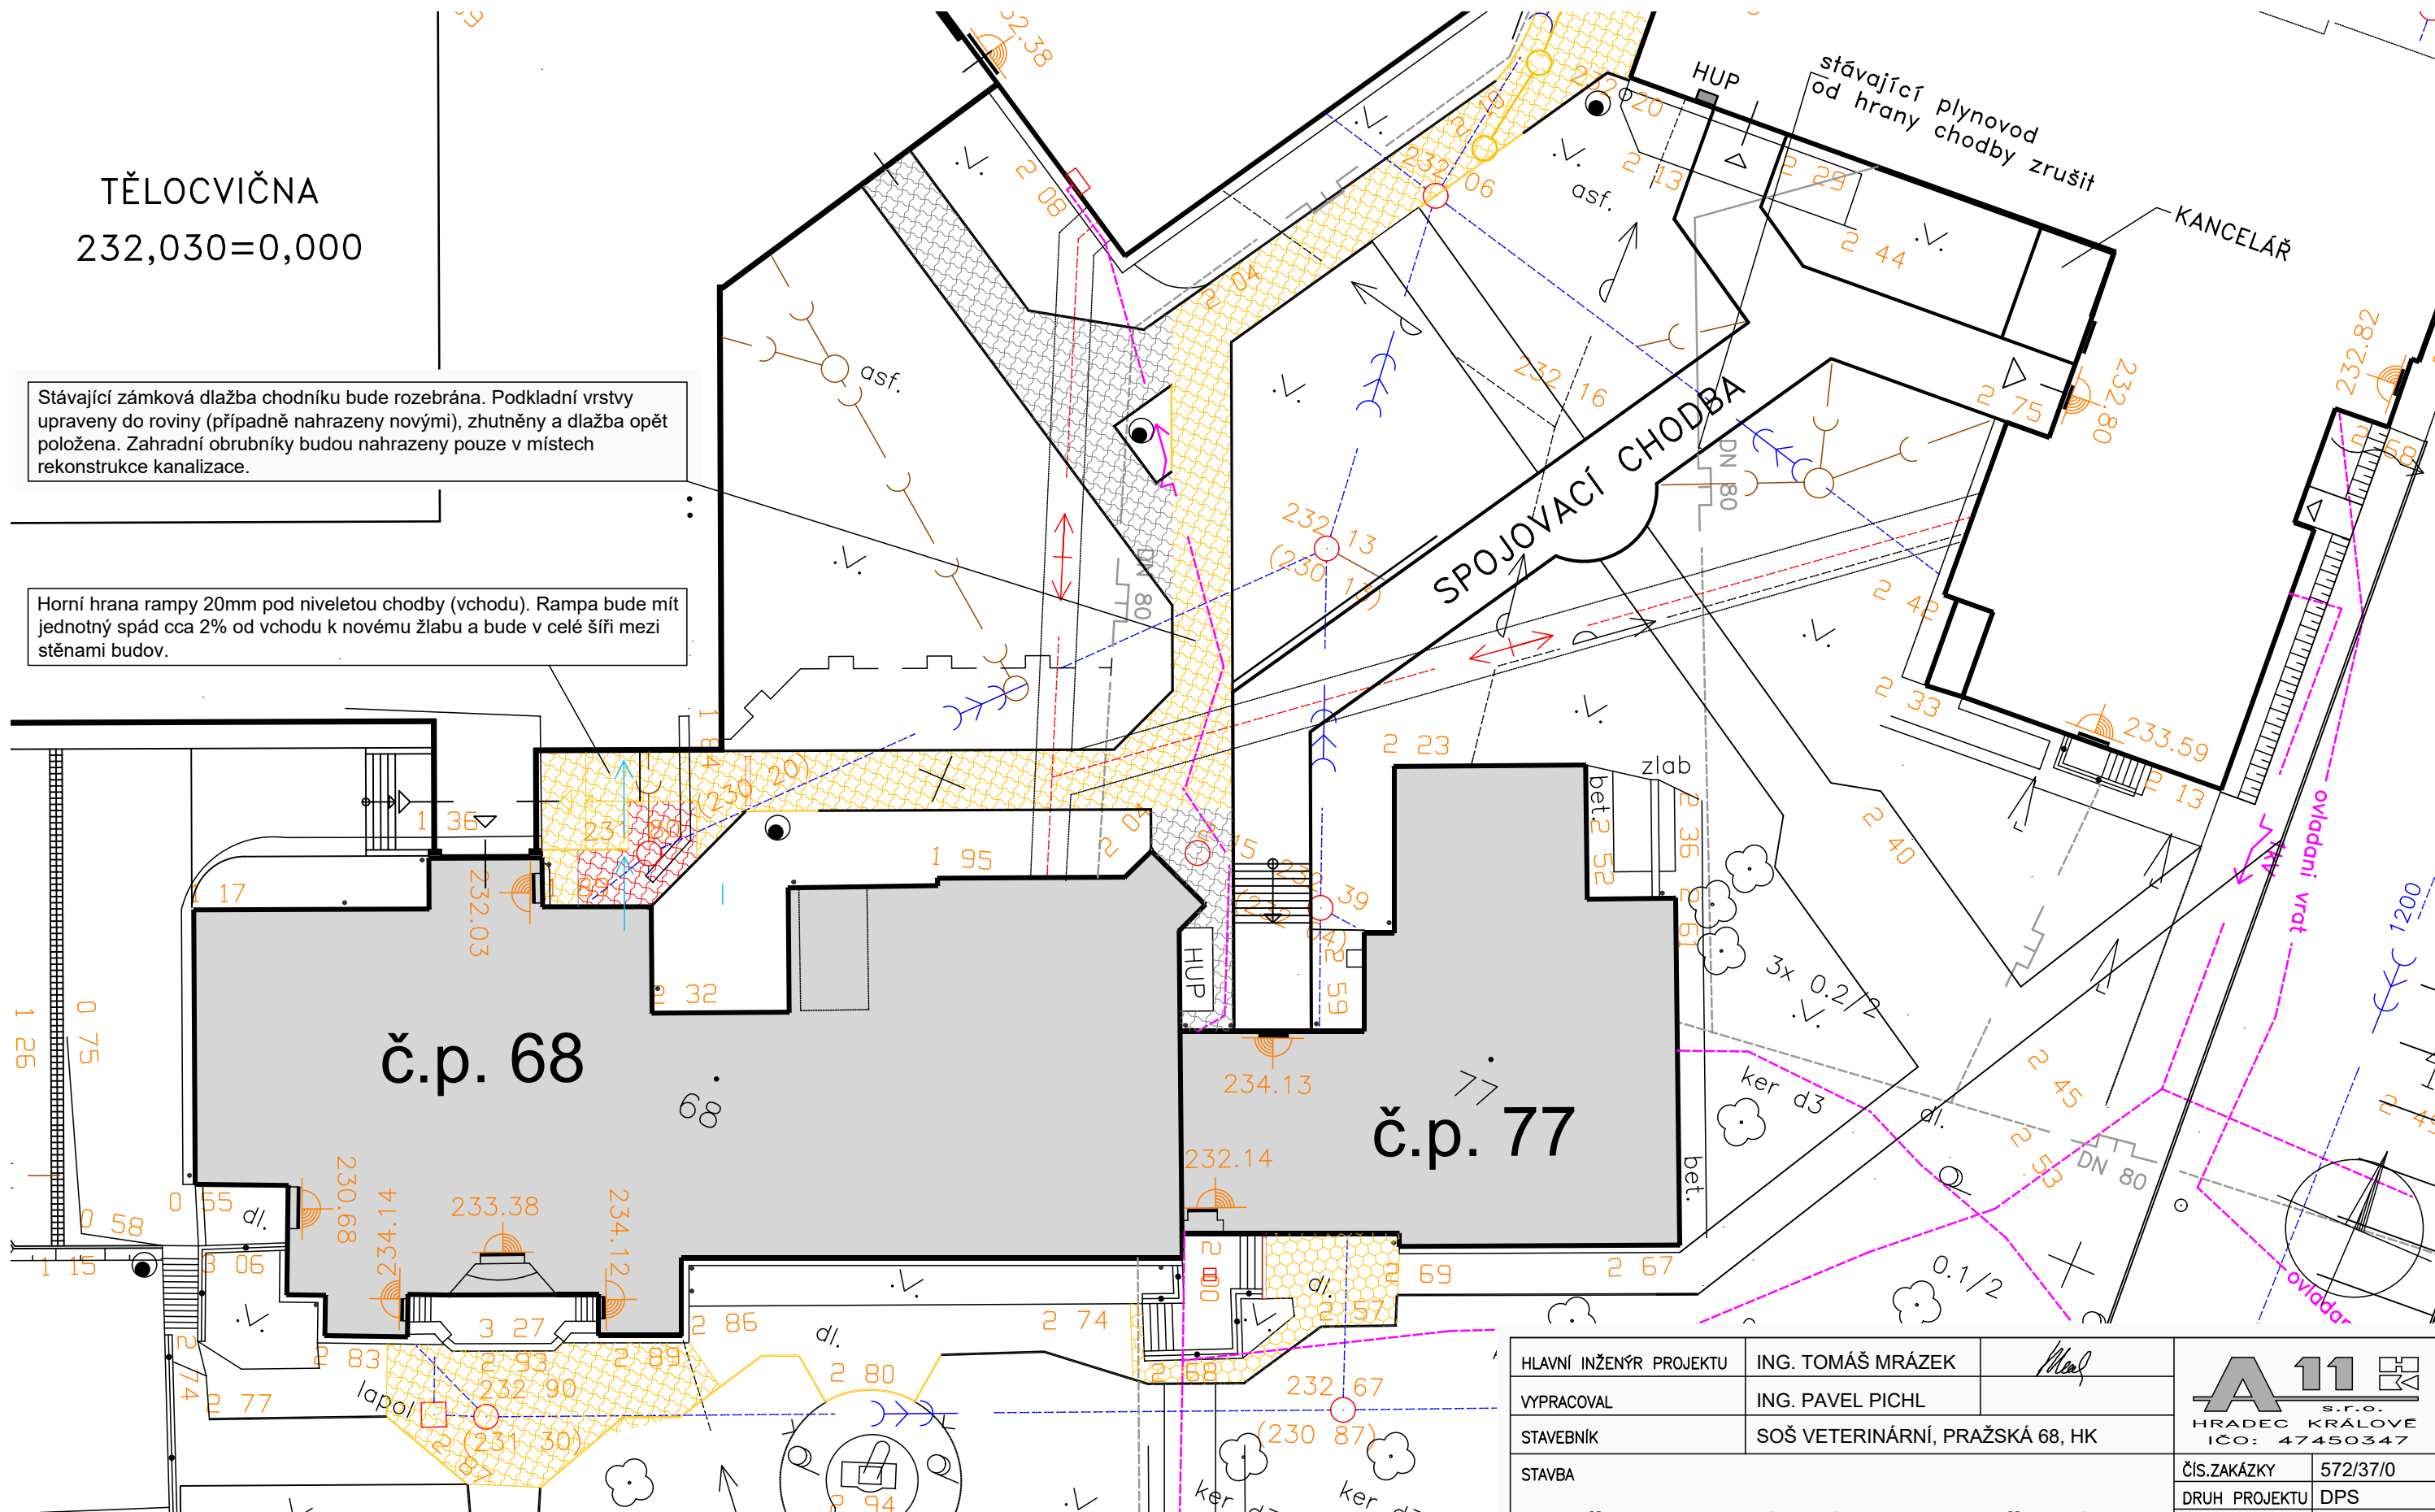

- NOVÁ ZÁMKOVÁ DLAŽBA (TVAR, TLOUŠŤKA, BARVA DLE STÁVAJÍCÍ) 17 m<sup>2</sup>
- STÁVAJÍCÍ ZÁMKOVÁ DLAŽBA BOURANÁ A ZNOVU POUŽITA NA NOVÉM VYROVNANÉM ZPEVNĚNÉM PODKLADU 182 m<sup>2</sup>
- STÁVAJÍCÍ ZÁMKOVÁ DLAŽBA Z VIBROLIS. BETONU TVAR SEXTAGON TL.60mm BOURANÁ A ZNOVU POUŽITA NA NOVÉM VYROVNANÉM ZPEVNĚNÉM PODKLADU 29 m<sup>2</sup>
- STÁVAJÍCÍ ZAHRADNÍ OBRUBNÍK BOURANÝ BUDE NAHRAZEN NOVÝM DO BETONOVÉHO LOŽE 17 m<sup>2</sup>

UPOZORNĚNÍ :  
PRŮBĚH PODZEMNÍCH SÍTÍ JE ZAKRESLEN POUZE INFORMATIVNĚ PODLE VYJÁDRĚNÍ JEJICH SPRÁVCŮ A DLE INFORMACÍ SPRÁVCE AREÁLU ŠKOLY P. OUBRECHTA.  
PRO ZJIŠTĚNÍ PŘESNÉ POLOHY SÍTÍ JE NUTNÉ POŽÁDAT SPRÁVCE O VYTÝČENÍ.

DO SITUACE BYL ZAKRESLEN PŘÍBLIŽNÝ PRŮBĚH HRANIC NA ZÁKLADĚ KOPIE MAPY KATASTRU NEMOVITOSTÍ.

HLAVNÍ INŽENÝR PROJEKTU	ING. TOMÁŠ MRÁZEK		
VYPRACOVAL	ING. PAVEL PICHL		
STAVEBNÍK	SOŠ VETERINÁRNÍ, PRAŽSKÁ 68, HK		
STAVBA  <b>SOŠ VETERINÁRNÍ - HK, PRAŽSKÁ 68</b> <b>STAVEBNÍ ÚPRAVY</b>			
NÁZEV VÝKRESU	REKONSTRUKCE ZPEVNĚNÝCH PLOCH V AREÁLU		
		ČÍS.ZAKÁZKY	572/37/0
		DRUH PROJEKTU	DPS
		DATUM	03/2024
		FORMÁT A4	2
		MĚŘÍTKO	1 : 500
		ZMĚNA	
		ČÁST	Č. VÝKRESU
		D1.1	AR04