


ŘEZ A - A'


POVRCH – UPRAVENÝ TERÉN

$$\begin{array}{r} 0090 \\ \hline 0090 \end{array}$$

232,90 – UPRAVENÝ TERÉN

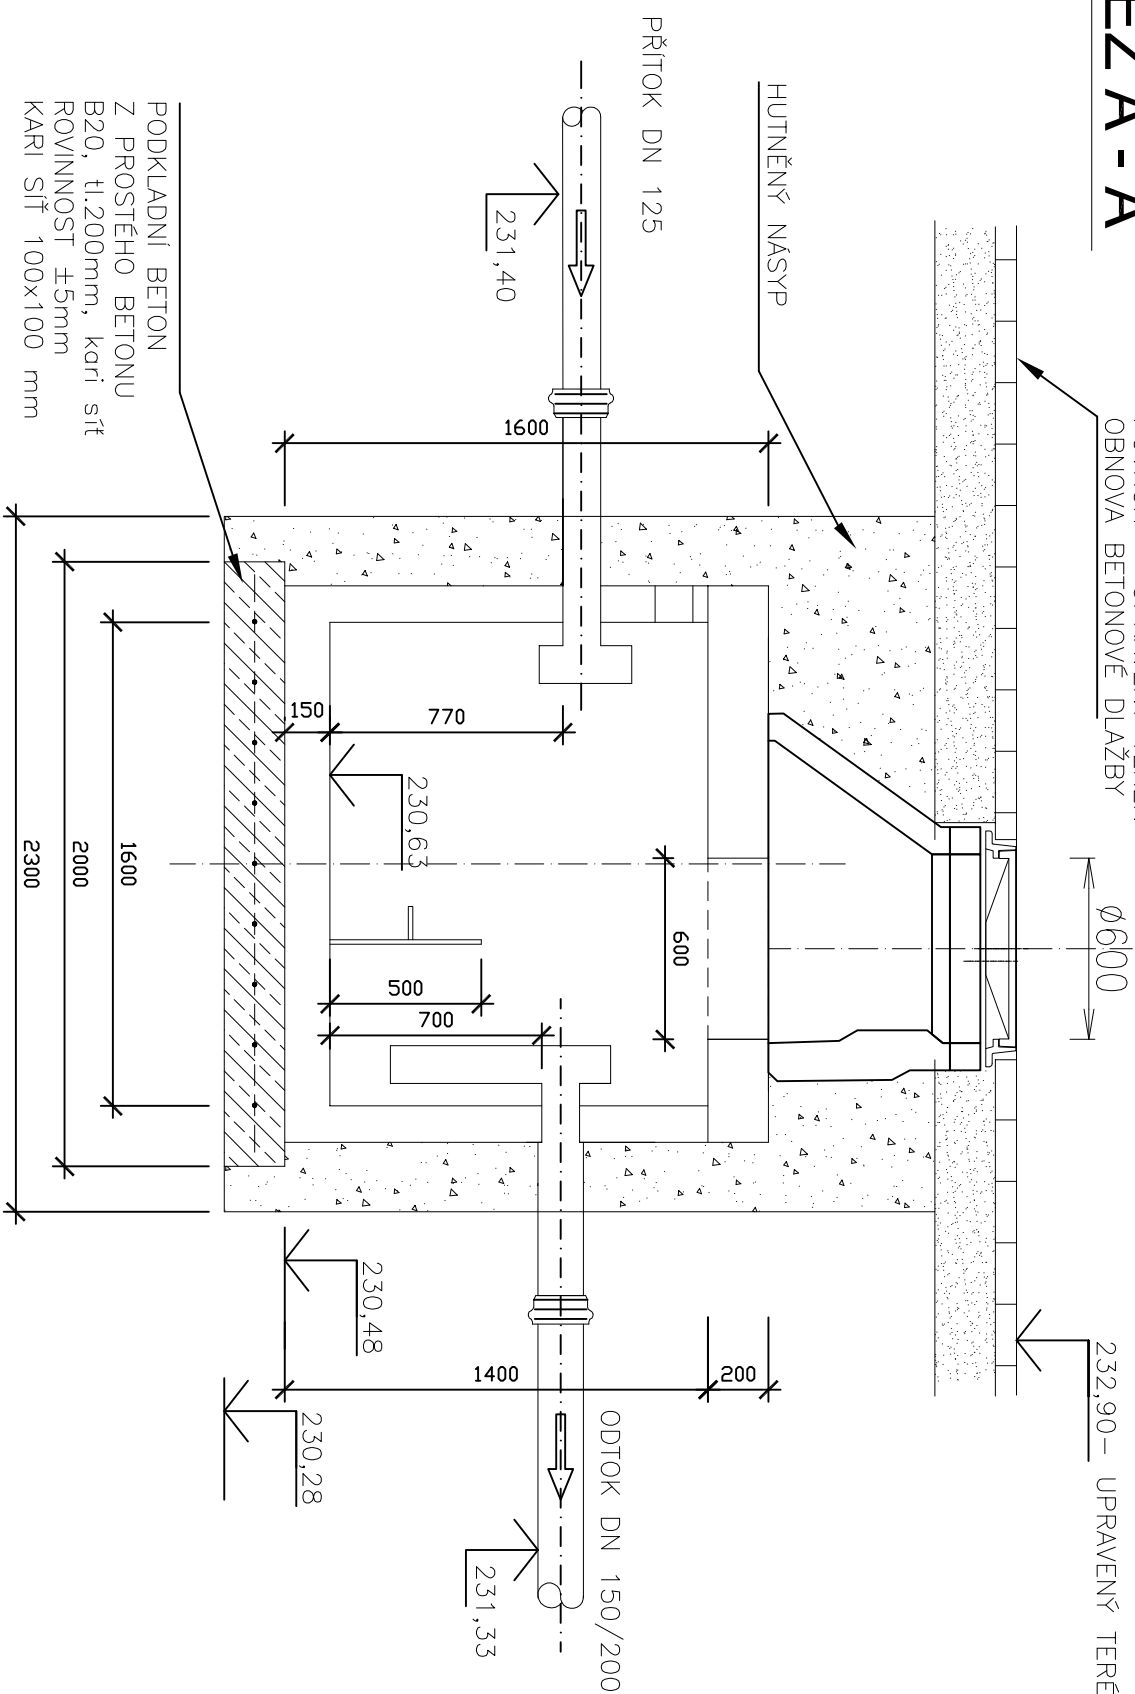

PUDORYS

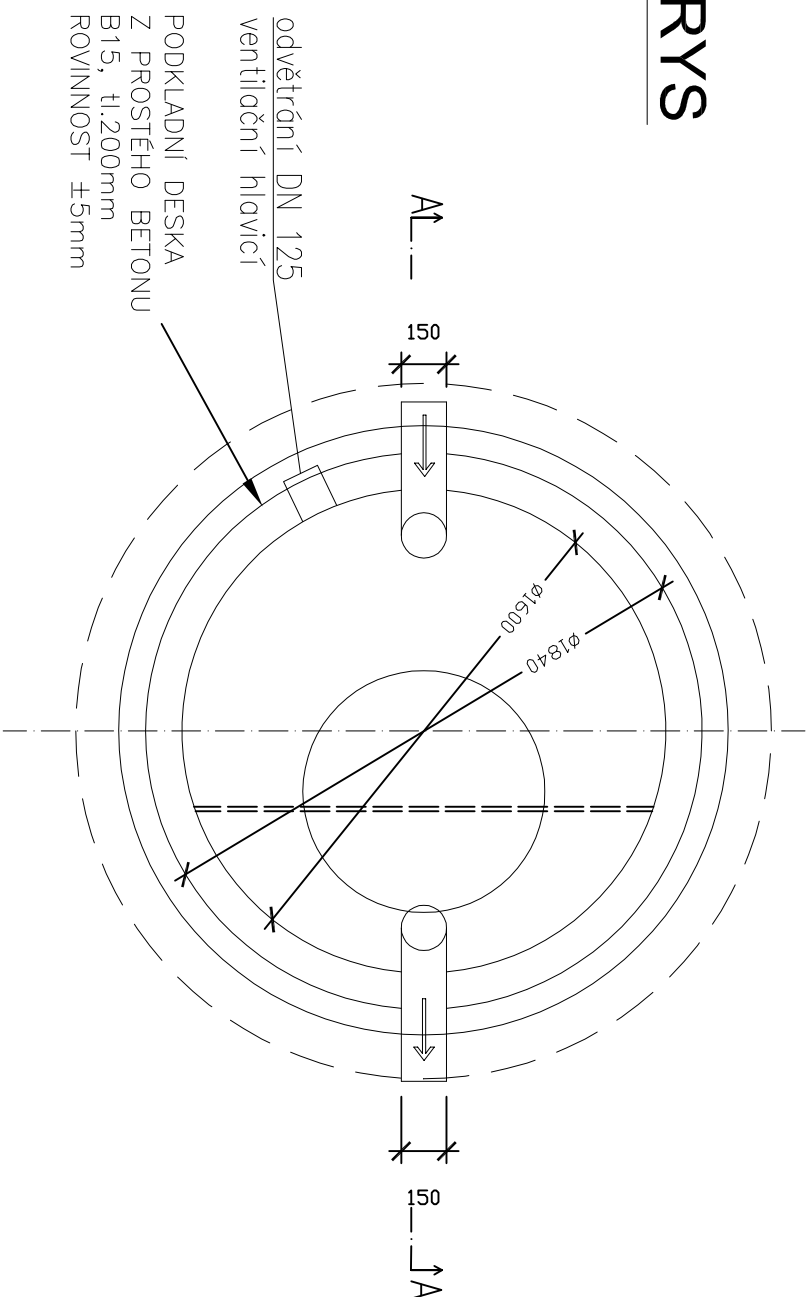

PROFESÉ		ATELIER 11	
VENKOVNÍ KANALIZACE		HRADEC KRÁLOVÉ	
ZODPOVĚDNÝ PROJEKTANT		SPOLEČNOST S RUČENÍM OMEZENÝM Jižní 870	
VYPRACOVAL		500 03 HRADEC KRÁLOVÉ	
HLAVNÍ INŽENÝR PROJEKTU		ING. TOMAŠ MRAZEK	
STAVEBNÍ ŘEŠENÍ		ING. PAVEL PICHL	
STAVEBNÍK		SOŠ VETERINÁRNÍ, PRAŽSKÁ 68, 501 01 HK	
STAVBA		ČÍS. ZAKÁZKY 572/3710	
SOŠ VETERINÁRNÍ - HK, PRAŽSKÁ 68		DRUH PROJEKTU DPS	
OPRAVA LEŽATÉ KANALIZACE		DATUM 04/2024	
BUDOVA č.p. 68/18 a BUDOVA č.p. 77/16		FORMÁT A4 2A4	
		MĚŘÍTKO 1:25	
NÁZEV VÝKRESU		ZMĚNA	
OSAZENÍ ODLUČOVAČE TUKŮ		Č. VÝKRESU 5.	