

Výkres vytvořil program pp_kan
KATASTRY
PARCELNÍ ČÍSLA
DRUH POVRCHU
VZDÁLENOSTI ŠACHET
OZNAČENÍ ŠACHET

SMĚROVÉ POMĚRY

MĚŘITKA 1:500/100

PODÉLNÝ PROFIL
STOKA S1

KÓTA UPRAVENÉHO TERÉNU

HLOUBKA VÝKOPU


KÓTA DNA POTRUBÍ

KÓTA PŮVODNÍHO TERÉNU

SROVNÁVACÍ ROVINA

STANIČENÍ [km/m]
PROFIL[mm]–MATERIÁL–DĚLKA[m]
SKLON[promile]–DĚLKA[m]
ULOŽENÍ
KAPACITNÍ PRŮTOK[l/s]–RYCHLOST[m/s]

(c)AutoPEN Liberec, tel:481120160, autopen@volny.cz			
Kukleny			
zpevněná plocha			
216.16	28.91	34.86	1.32
S1-0	S1-2	S1-3	S1-4
S1-1			OT

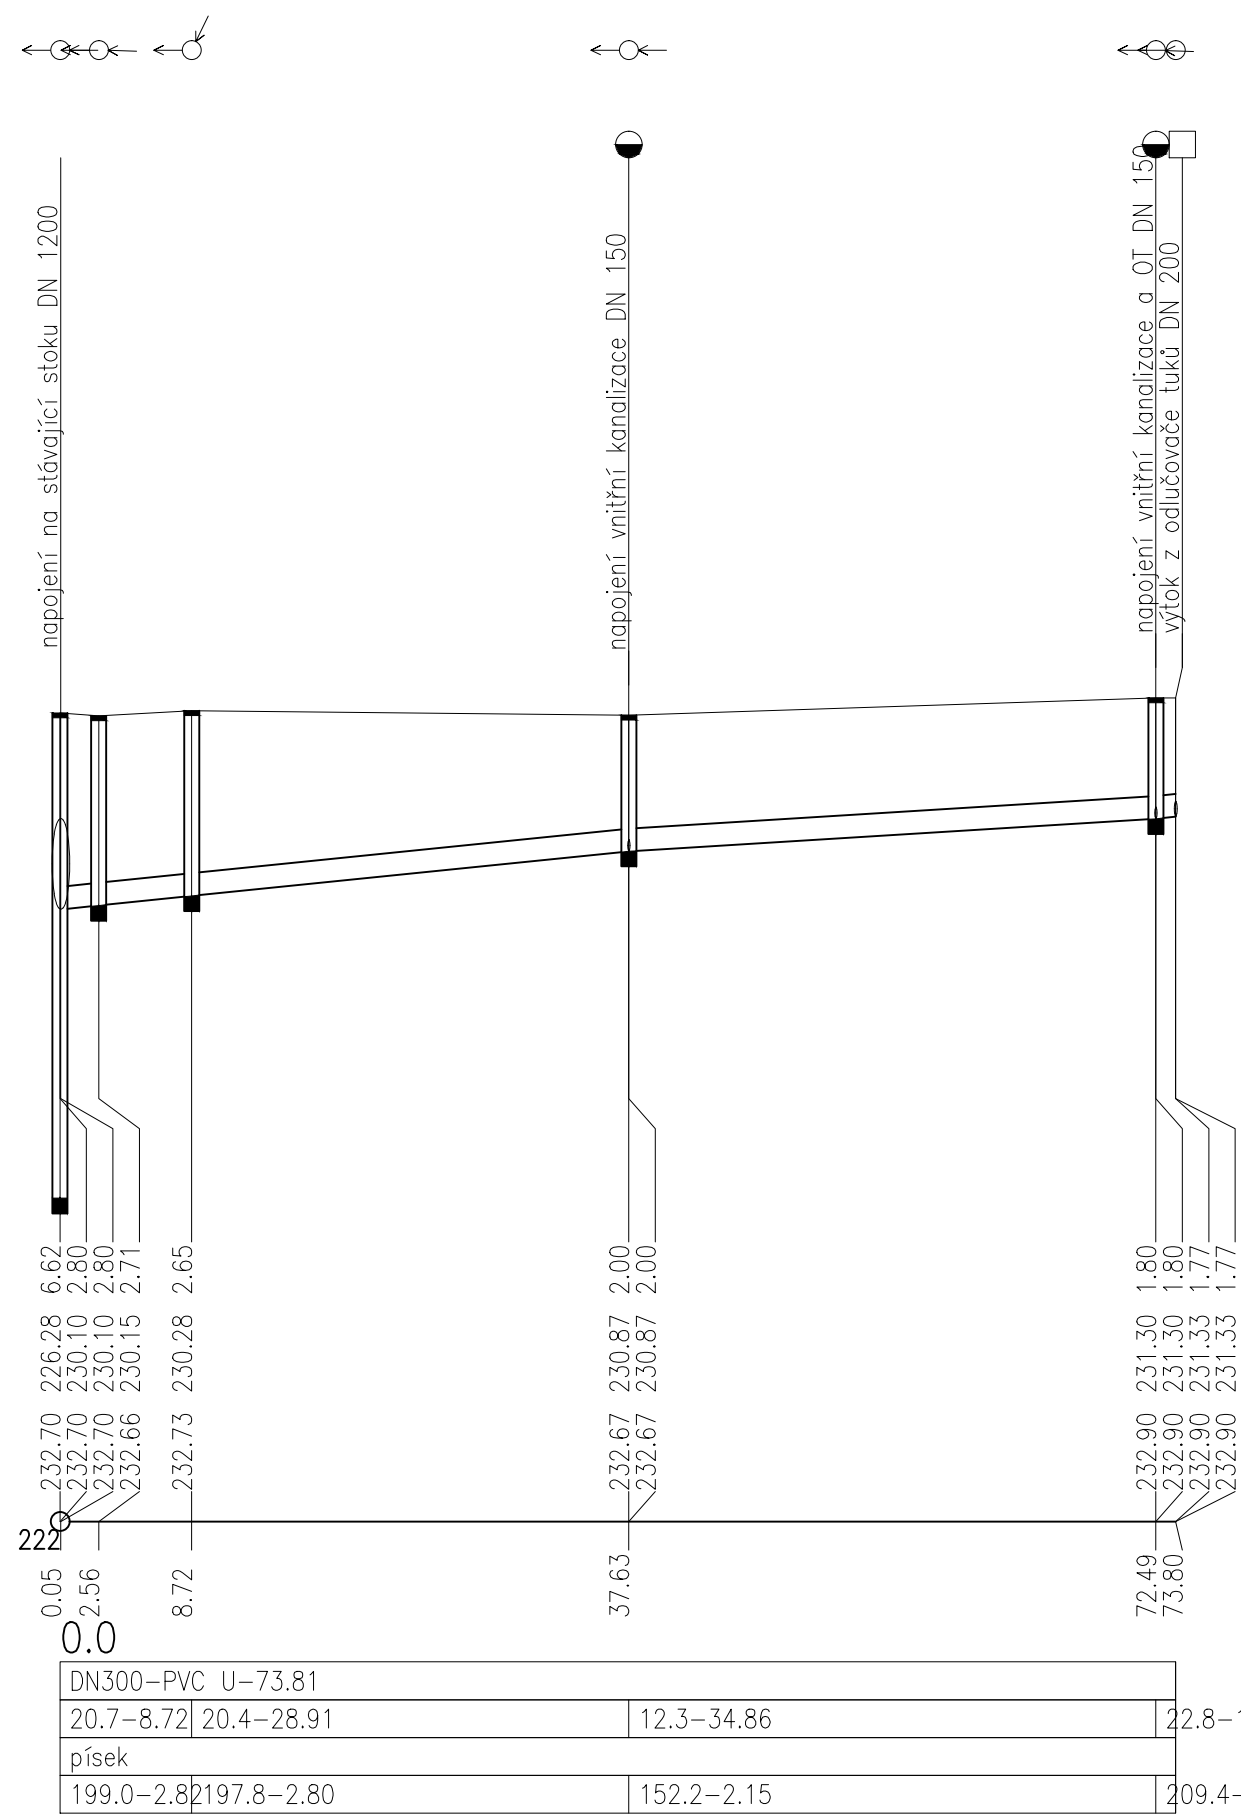

Výkres vytvořil program pp_kan
KATASTRY
PARCELNÍ ČÍSLA
DRUH POVRCHU
VZDÁLENOSTI ŠACHET
OZNAČENÍ ŠACHET

SMĚROVÉ POMĚRY

MĚŘITKA 1:500/100

PODÉLNÝ PROFIL
STOKA S2

KÓTA UPRAVENÉHO TERÉNU

HLOUBKA VÝKOPU


KÓTA DNA POTRUBÍ

KÓTA PŮVODNÍHO TERÉNU

SROVNÁVACÍ ROVINA

STANIČENÍ [km/m]
PROFIL[mm]–MATERIÁL–DĚLKA[m]
SKLON[promile]–DĚLKA[m]
ULOŽENÍ
KAPACITNÍ PRŮTOK[l/s]–RYCHLOST[m/s]

(c)AutoPEN Liberec, tel:481120160, autopen@volny.cz			
16.05	13.86	16.37	
S2-0	S2-1	S2-2	S2-3

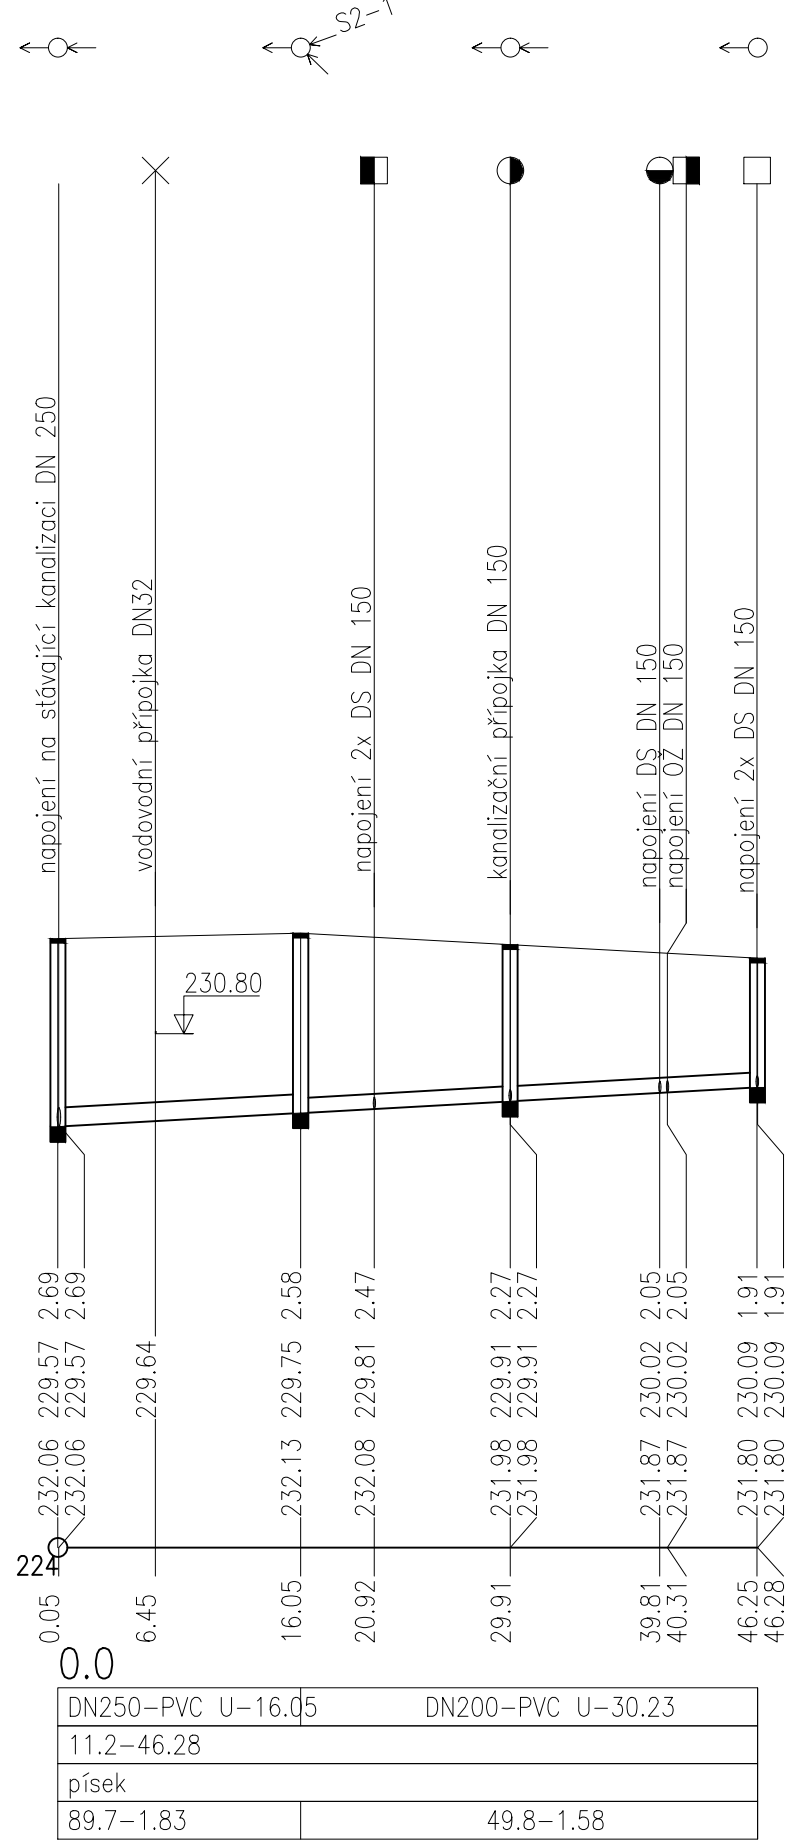

Výkres vytvořil program pp_kan
KATASTRY
PARCELNÍ ČÍSLA
DRUH POVRCHU
VZDÁLENOSTI ŠACHET
OZNAČENÍ ŠACHET

SMĚROVÉ POMĚRY

MĚŘITKA 1:500/100

PODÉLNÝ RPROFIL
STOKA S2-1

KÓTA UPRAVENÉHO TERÉNU

HLOUBKA VÝKOPU


KÓTA DNA POTRUBÍ

KÓTA PŮVODNÍHO TERÉNU


SROVNÁVACÍ ROVINA

STANIČENÍ [km/m]
PROFIL[mm]–MATERIÁL–DĚLKA[m]
SKLON[promile]–DĚLKA[m]
ULOŽENÍ
KAPACITNÍ PRŮTOK[l/s]–RYCHLOST[m/s]

(c)AutoPEN Liberec, tel:481120160, autopen@volny.cz	
Kukleny	
zpevněná plocha	
14.62	
S2-1	S2-1-1

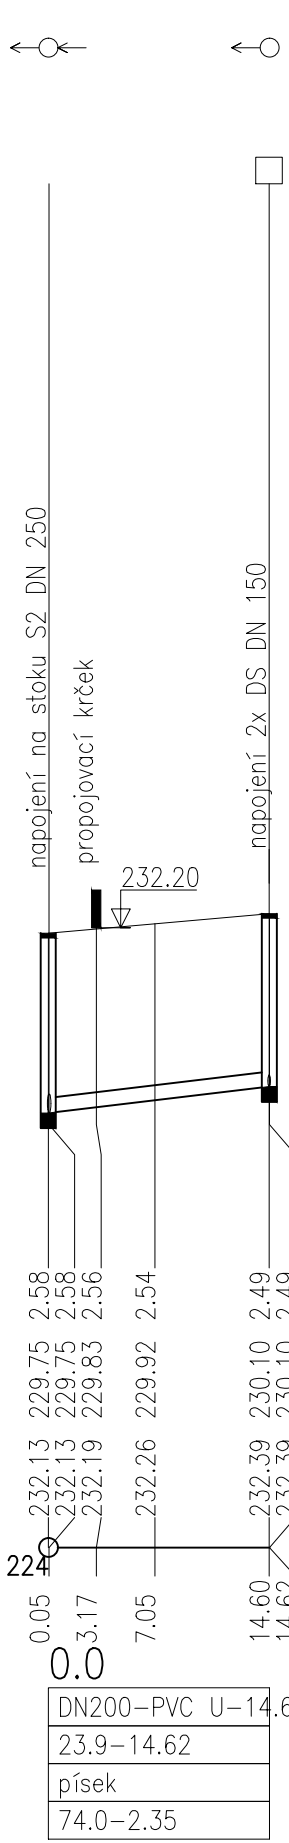

SCHEMA ULOZENI POTRUBI ULTRA SOLID BLUE PIPE PVC-U spodní voda

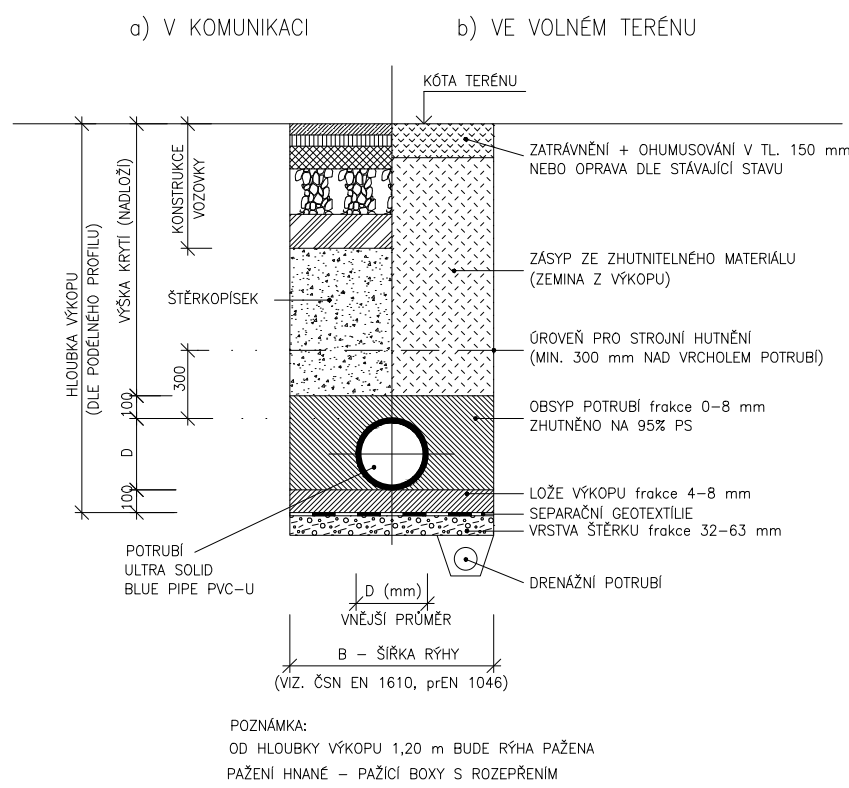

PROFESSE		VENKOVNÍ KANALIZACE		ATELIER 11 HRADEC KRÁLOVÉ	
ZODPOVĚDNÝ PROJEKTANT	ING. JOSEF JAVŮREK			SPLACENOSTI S RUČENÍM OMEZENÍM	JIŽNÍ 870
VYPRACOVAL	ING. JOSEF JAVŮREK			500 03 HRADEC KRÁLOVÉ	
HLAVNÍ INŽENÝR PROJEKTU	ING. TOMÁŠ MRÁZEK				
STAVEBNÍ ŘEŠENÍ	ING. PAVEL PICHL				
STAVEBNÍK	SOŠ VETERINÁRNÍ, PRAŽSKÁ 68, 501 01 HK				
STAVBA		SOŠ VETERINÁRNÍ - HK, PRAŽSKÁ 68		HRADEC KRÁLOVÉ	
		OPRAVA LEŽATÉ KANALIZACE		ČÍSLO ZÁKAZKY	
		BUDOVA č.p. 68/18 a BUDOVA č.p. 77/16		04/2024	
				FORMÁT A4	
				MĚŘITKO	
				1:500/100	
				ZMĚNA	
				ČÁST	
				D.2.1.	
				Č. VÝKRESU	
				3.	