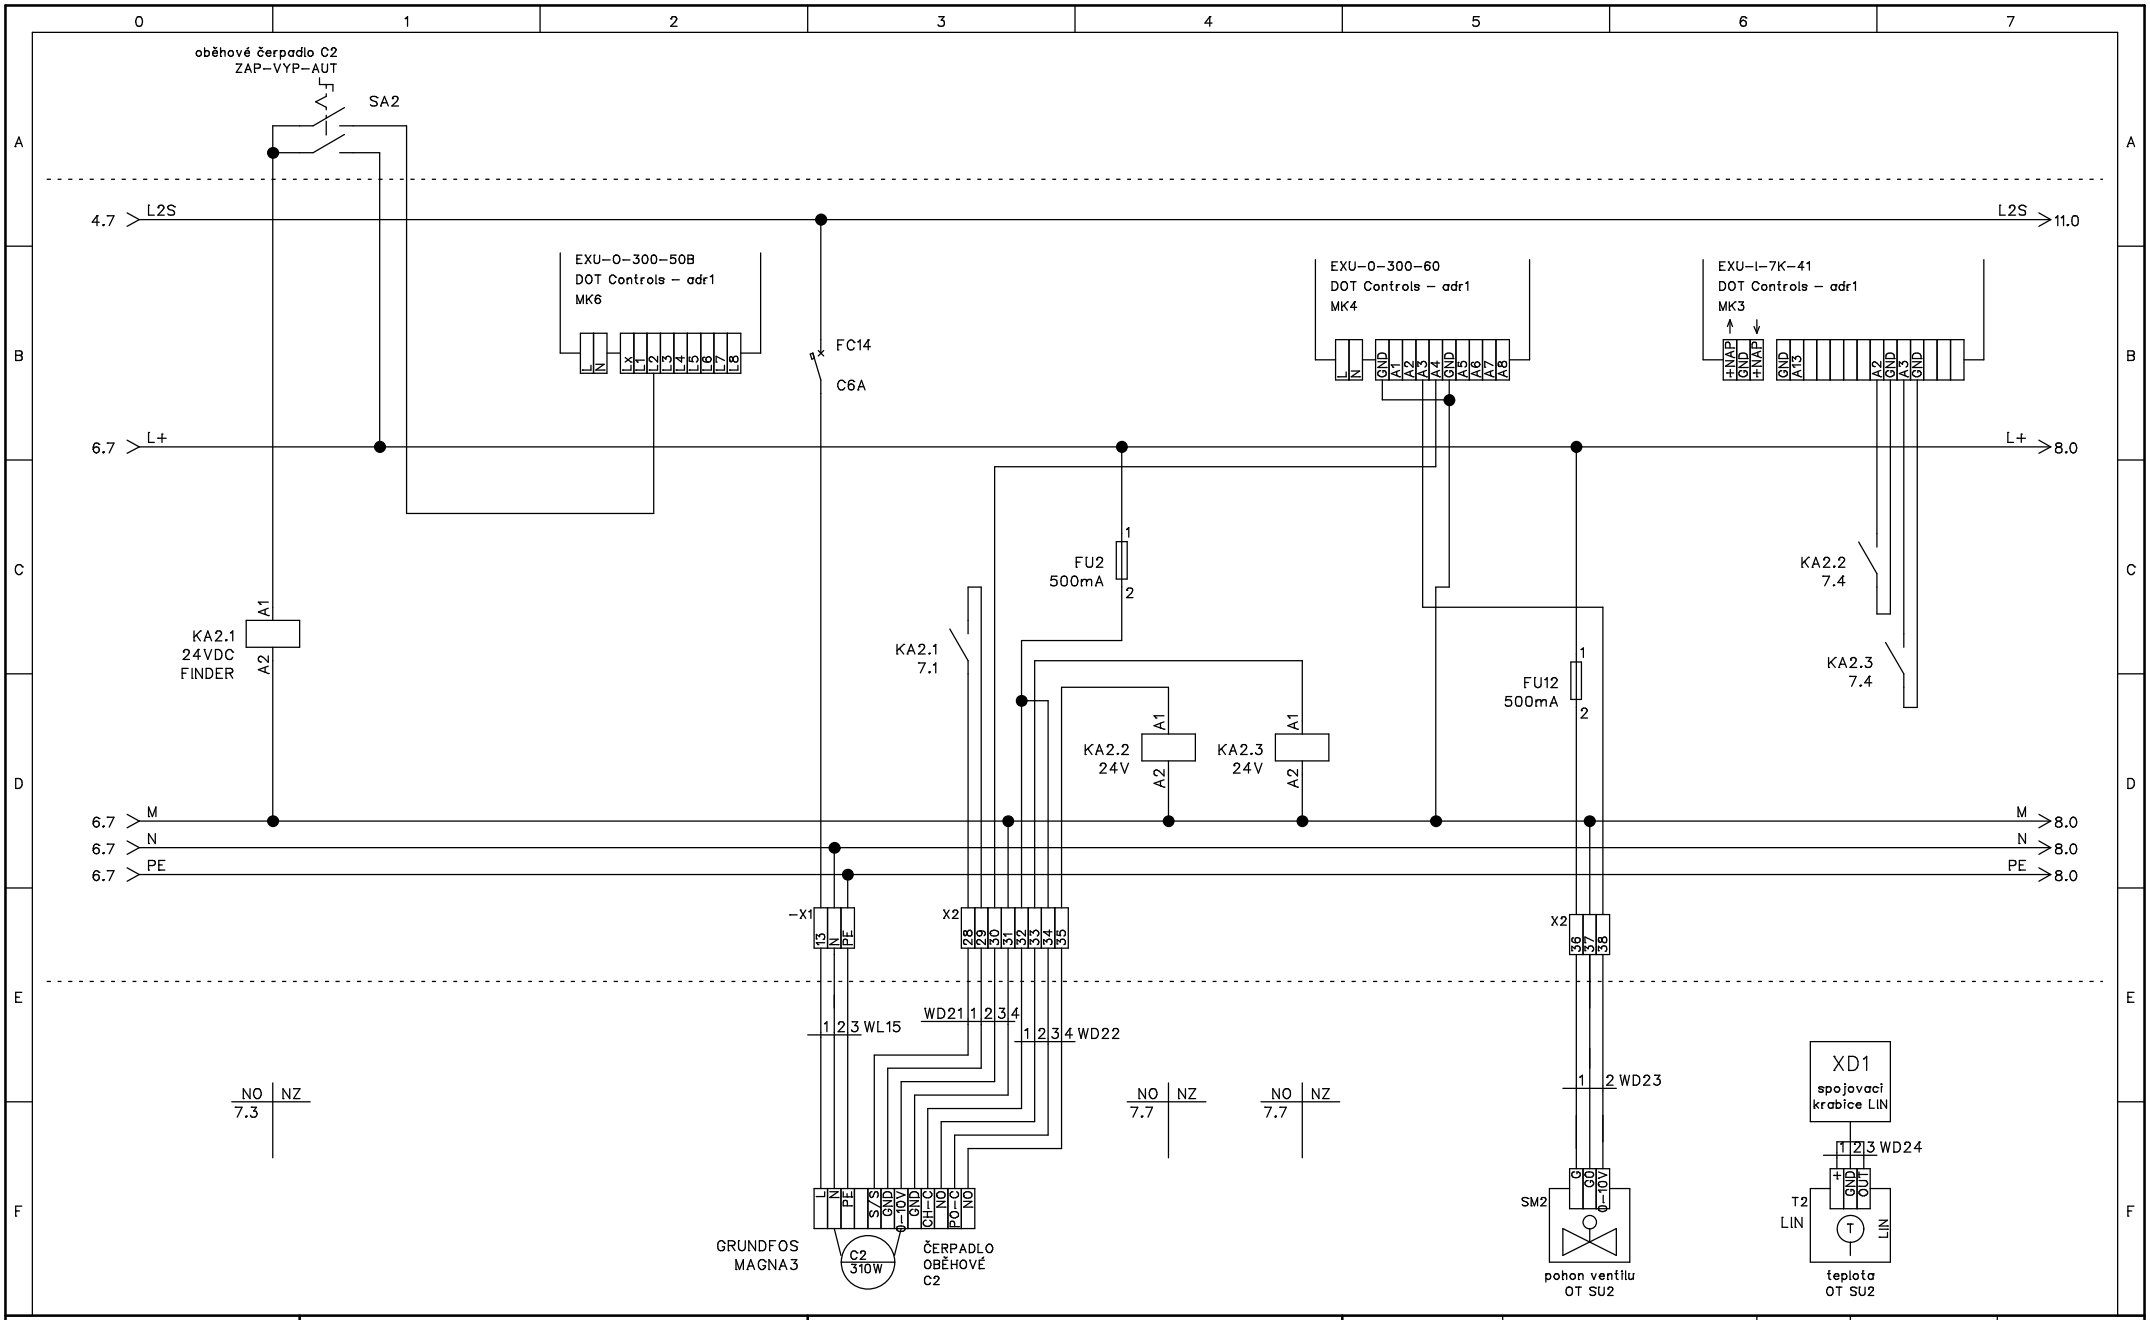

Staré Město www.dotweb.cz	Gymnazium Broumov el.schema kotelny RMa1	směšovaný okruh 2	Broumov_Gymnazium_elsch_kotelna	Projekt:	Číslo zakázky:	Kreslil: Musil	Rev.: / List: 7
				Datum: 22.04.2024	Funkce: / Umístění:	Listů celkem: 16	Další list: 8