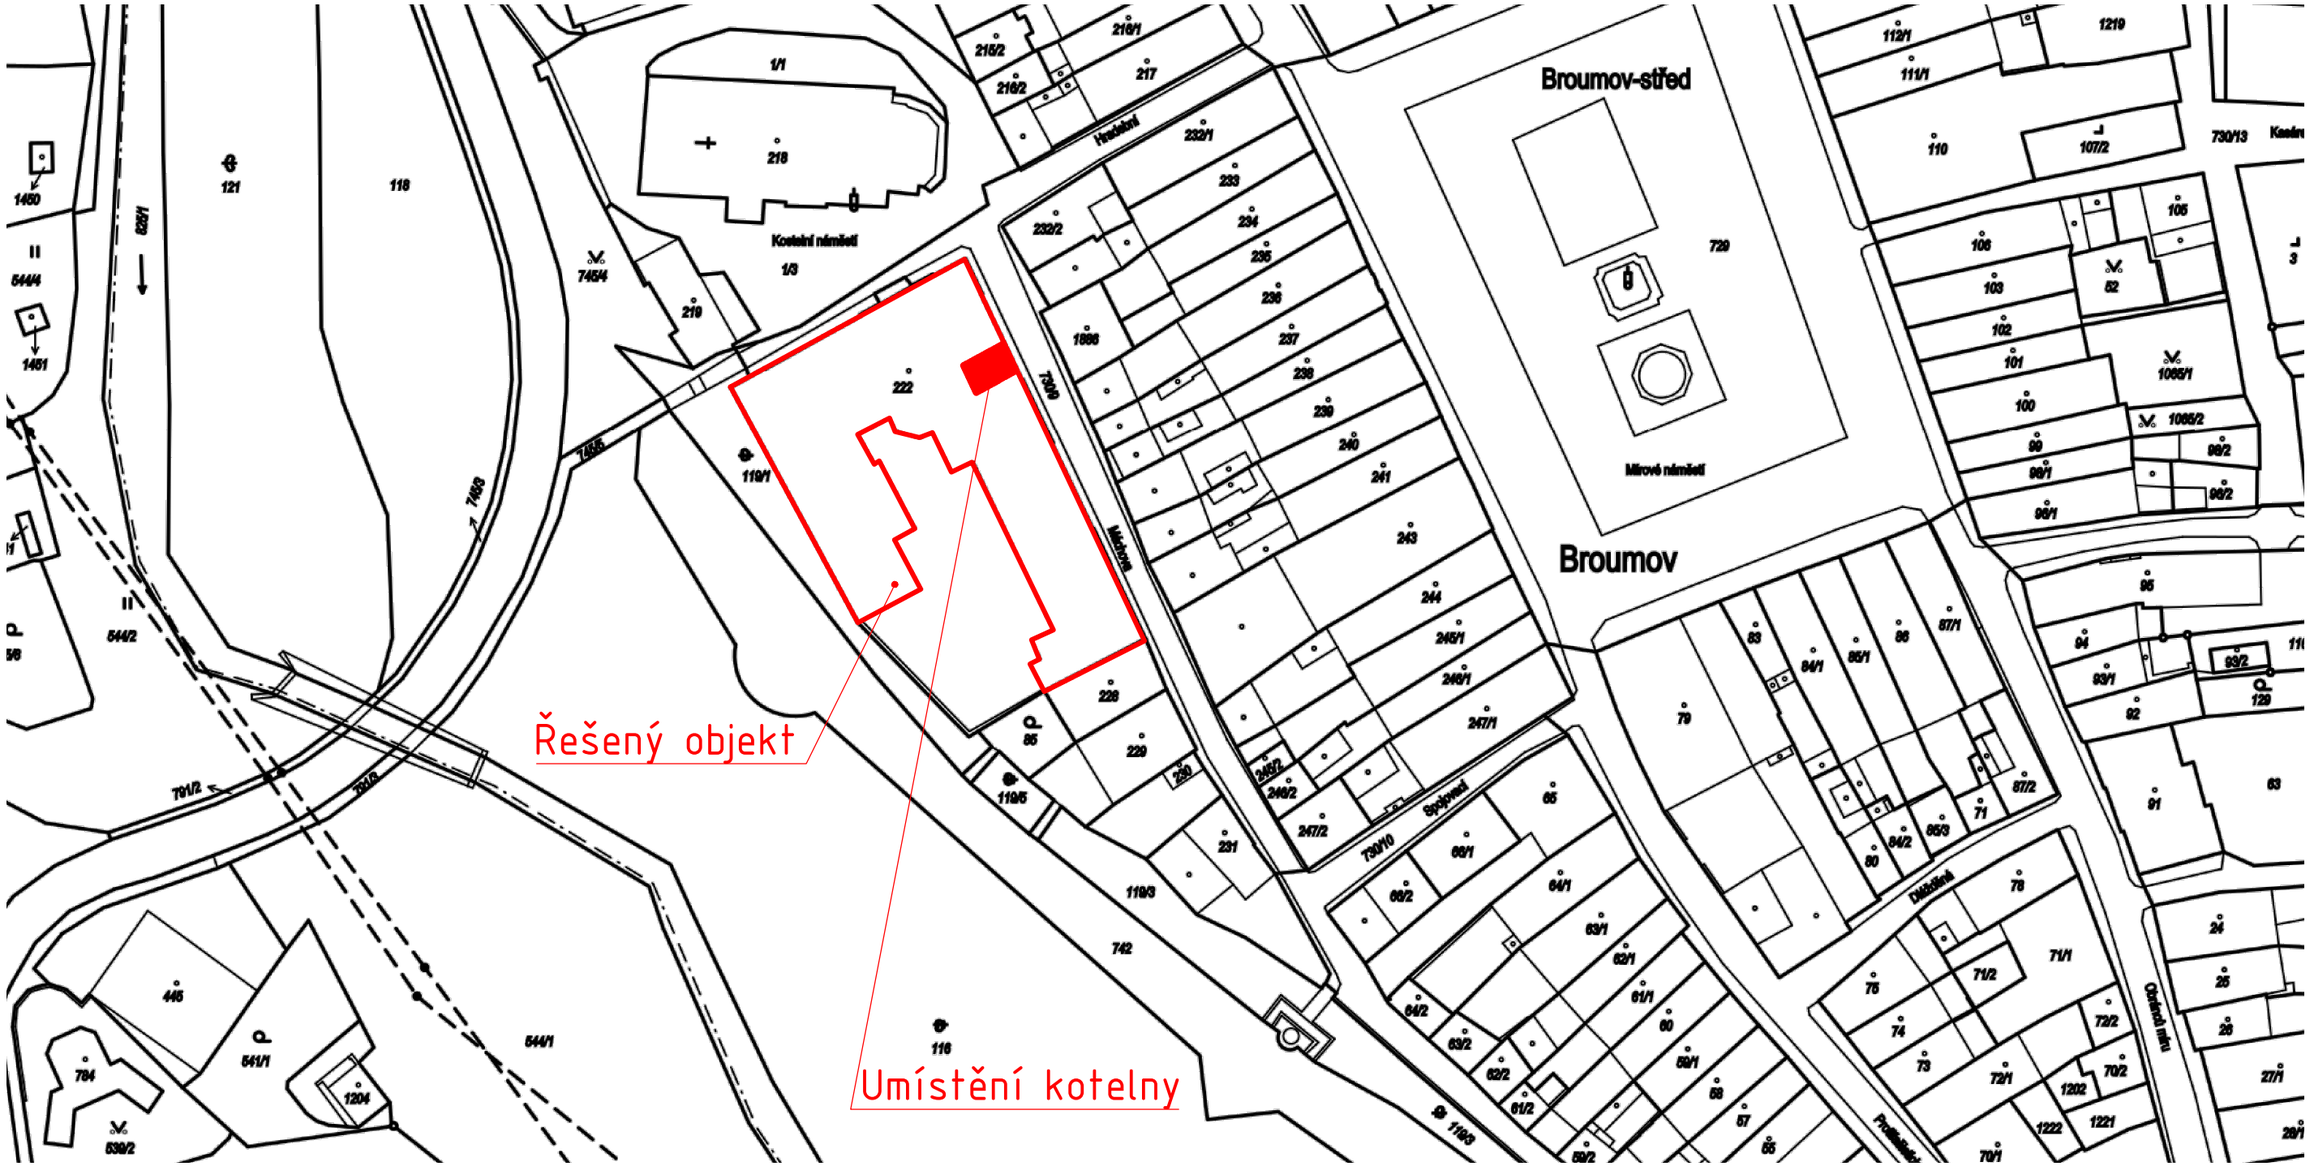


| | | | |
|---|---|---|---|
| VEDOUCÍ PROJEKTANT: | Ing. Jan Novák | ZODPOVĚDNÝ PROJEKTANT: | Ing. Dita Doležalová |
| VÝKRES NAVRHL: | Ing. Jan Novák | SCHVÁLIL: | Ing. Dita Doležalová |
| GENERÁLNÍ PROJEKTANT: | Evelis s.r.o., Vážní 531 Slezské předměstí, 500 03 Hradec Králové | | |
| PROJEKTANT PROFESE: | Evelis s.r.o., Vážní 531 Slezské předměstí, 500 03 Hradec Králové | | |
| INVESTOR: | Gymnázium Broumov, Hradební 218, 550 01 Broumov | | |
| STAVBA: | Rekonstrukce kotelny Gymnázium Broumov | STUPEŇ: | DPS |
| MÍSTO STAVBY: | Broumov | DATUM: | 03/2024 |
| STAVEBNÍ OBJEKT: | - | MĚŘÍTKO: | 1:1000 |
| ČÁST: | - | ZAKÁZKOVÉ ČÍSLO: | P041-23 |
| OBSAH VÝKRESU: | KATASTRÁLNÍ SITUACE | ARCHIVNÍ ČÍSLO: | P04123-DPS-002 |