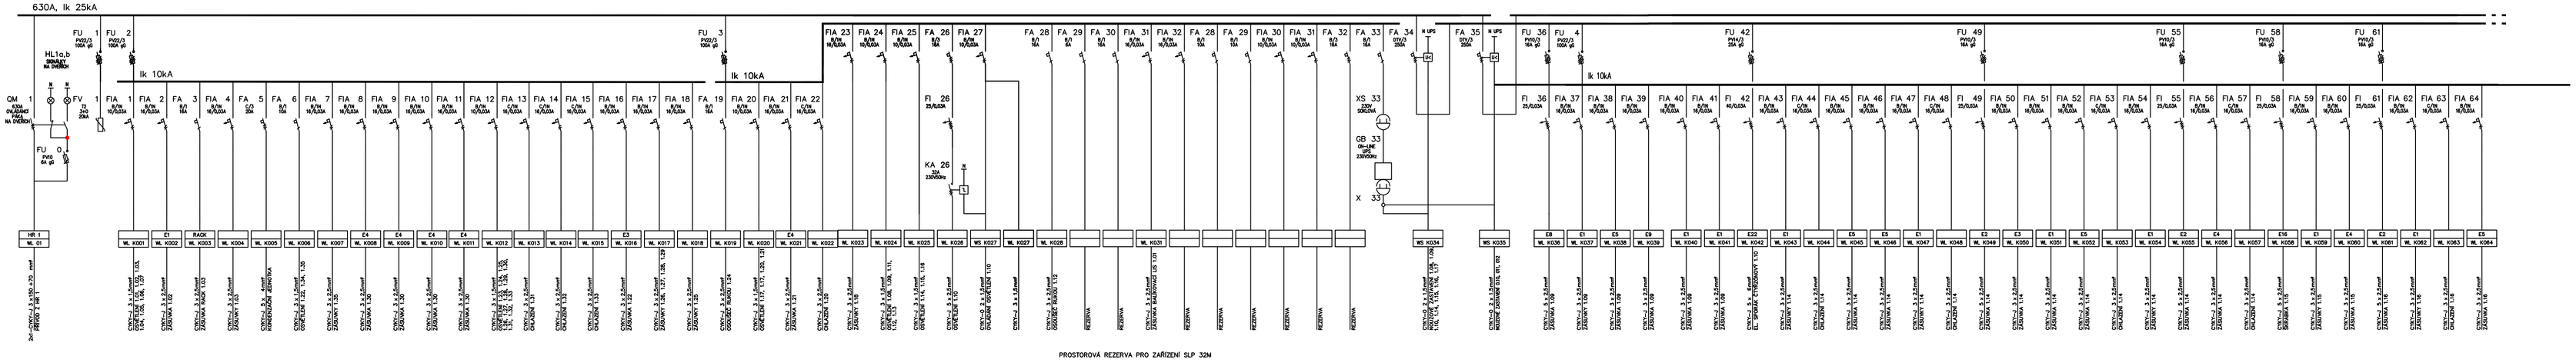

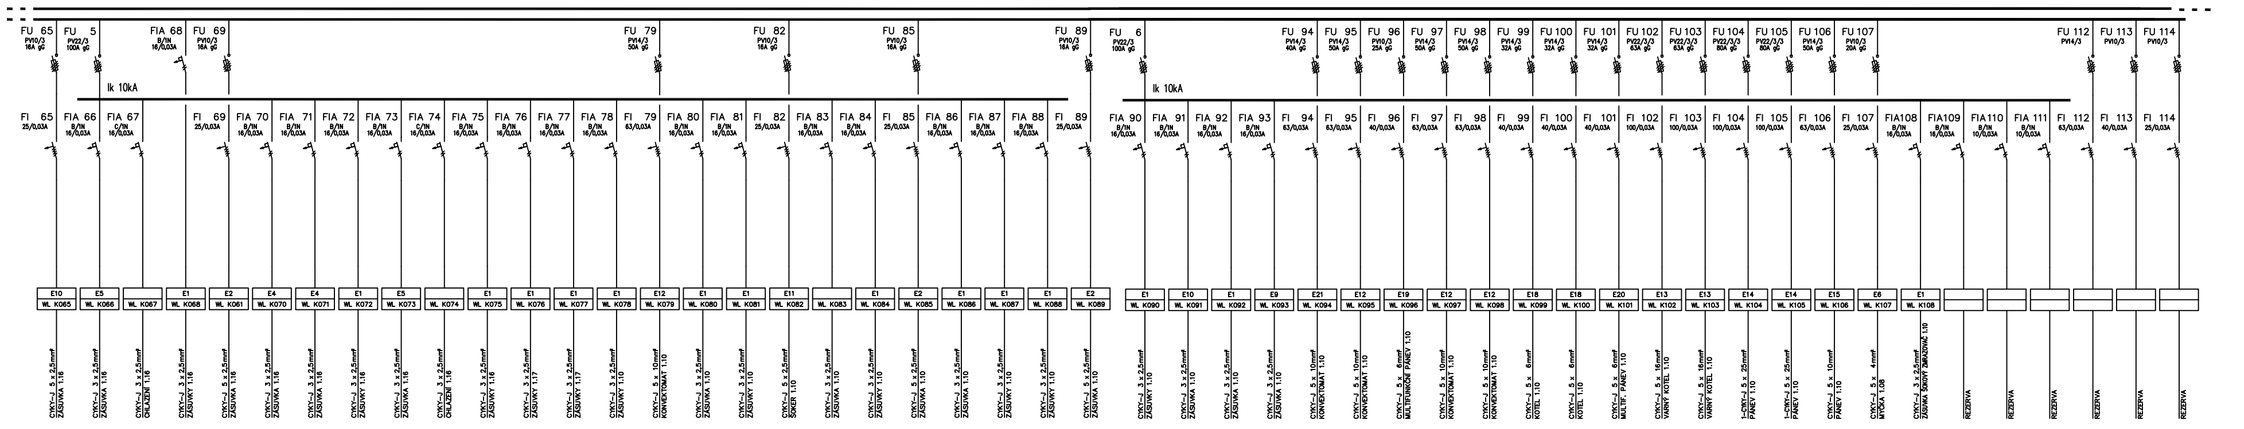

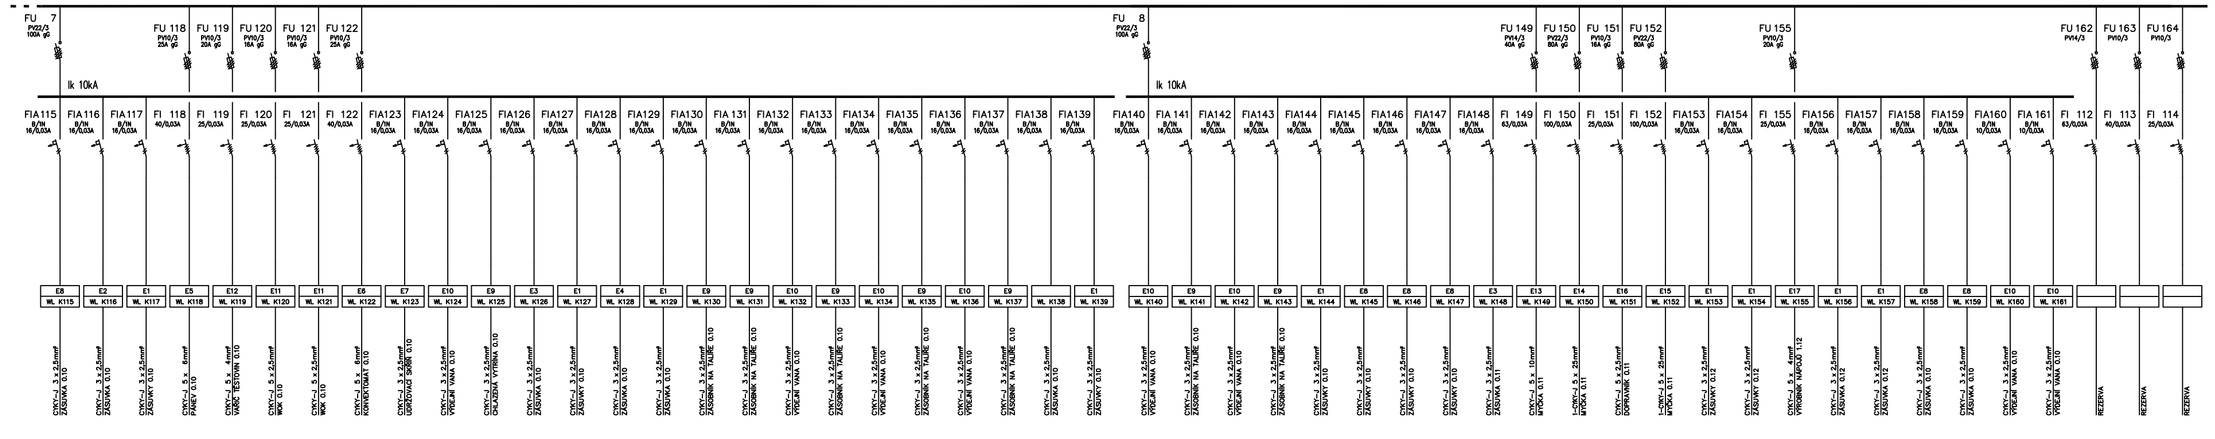

TYP SKŘÍNĚ	:	OCELOPLECHOVÁ
VÝROBCE	:	––
ROZMĚR	:	2300 x 2200 x 500 mm
KRYTÍ	:	IP40/20
PŘÍVOD	:	ZHORA
VÝVODY	:	NAHORU, DOLŮ
OCHRANA	:	ČSN 33 2000–4–41 ed.3
NORMA	:	ČSN EN 61439–3
PROUD	:	In = 630A

Napěťová soustava 3/N/PE 400V 50Hz - TN-S

Ochrana před úrazem elektrickým proudem provedena podle ČSN 33 2000-4-41 ed.3 :

ochrana základní - polohou, zábranou, izolací

ochrana při poruše - automatickým odpojením v soustavách TN-S, ochrana zvýšená doplňkovým pospojením a proudovým chráničem s Iv = 0,03A.

PROJEKTANT	PROXION s.r.o.	ODPOVĚDNÝ PROJEKTANT	ING. PAVEL HARTMAN
NAVRHOVATEL	KRÁLOVÉHRADECKÝ KRAJ, PIVOVARSKÉ NÁMĚSTÍ 1245/2, HRADEC KRÁLOVÉ		
MÍSTO STAVBY	st.p.č.1671 a 1672 v k.ú.HRADEC KRÁLOVÉ		
AKCE	EVROPSKÉ DOMY V KRAJÍCH – STRAVOVACÍ ZAŘÍZENÍ STAVEBNÍ ÚPRAVY BUDOVY "NOVÝ HLUCHÁK"		
OBSAH	1. PODZEMNÍ PODLAŽÍ – RK		

PROXION
PROJEKČNÍ A INŽENÝRSKÁ KANCELÁŘ, s.r.o.
HURDÁLKOVÁ 206, 541 01 NÁCHOD
tel. 491 433 158 fax. 491 487 785

STUPEŇ	DPS
DATUM	X/2023
ČÍSLO ZAKÁZKY	16/16
MĚŘÍTKO	
VÝKRES Č.	EL