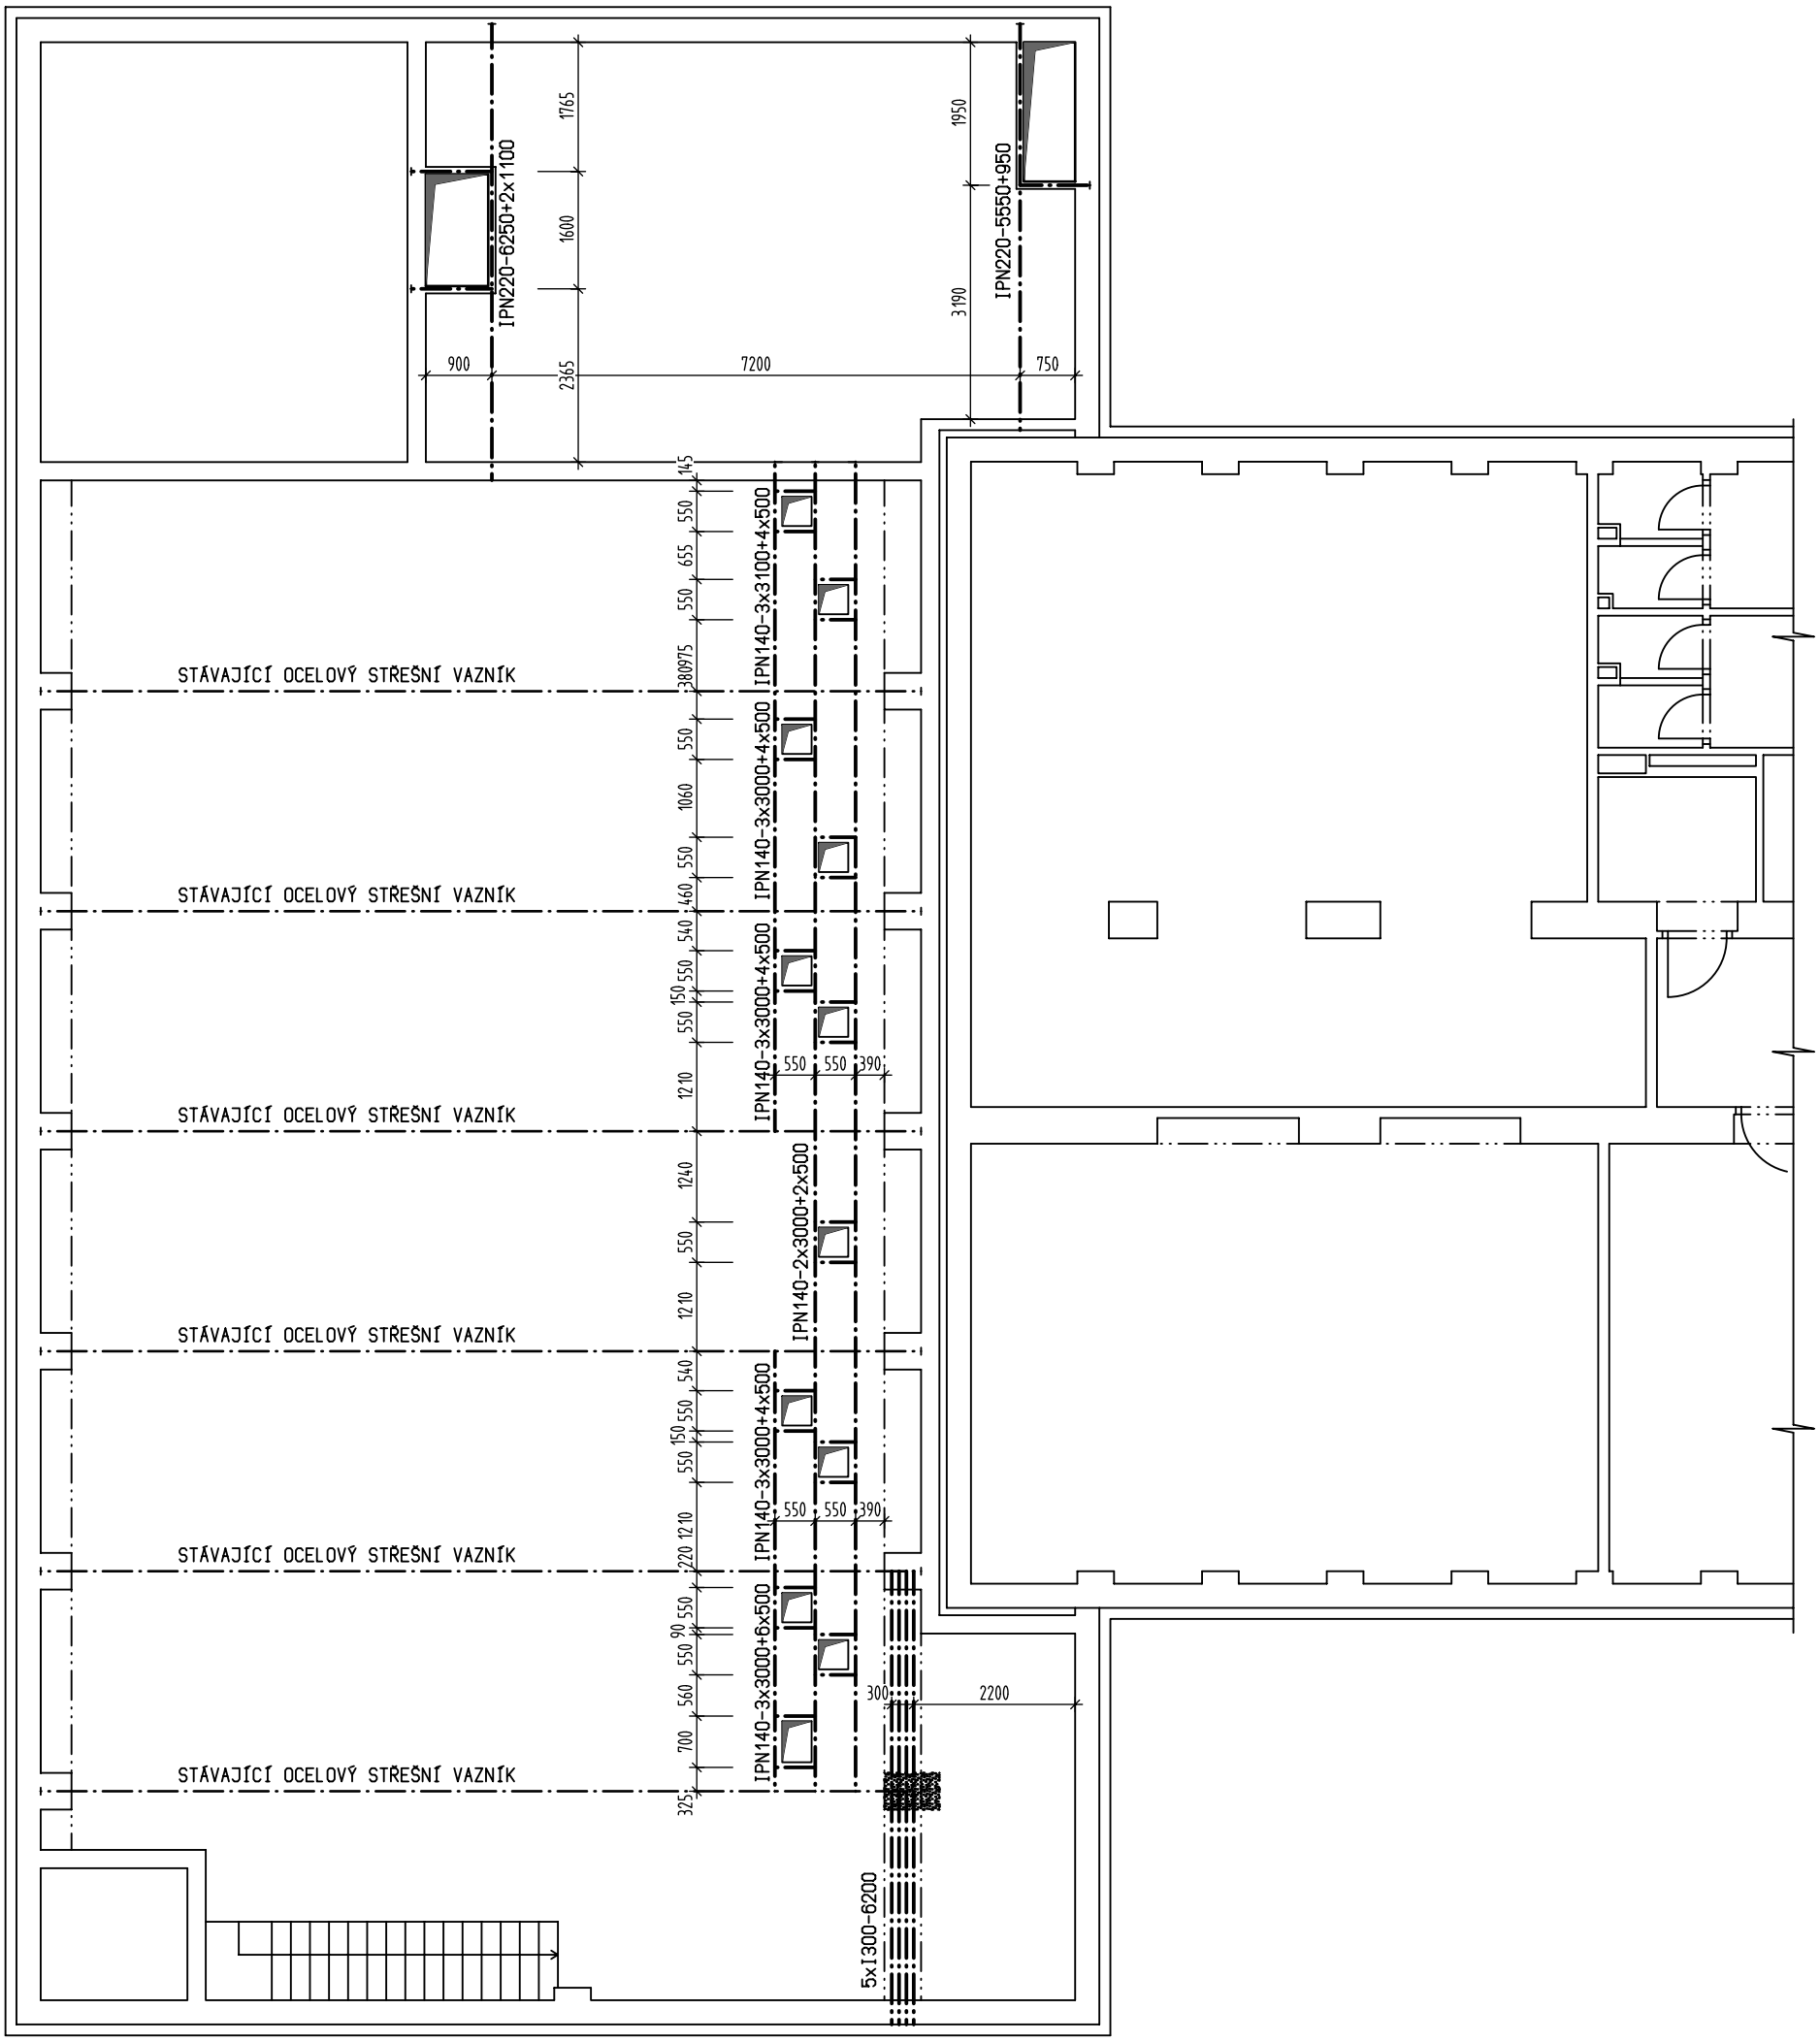

VEŠKERÉ PROFILY BUDOU OPATŘENY 1x ZÁKLADNÍM A 2x VRCHNÍM SYNTETICKÝM NÁTĚREM.
CELKOVÁ HMOTNOST OCELOVÝCH VÁLCOVANÝCH PROFILŮ JE 3325kg VČETNĚ 10% PROŘEZU.

OCEL S235JR

KRESLIL	PROJEKTANT	ODPOV. PROJEKTANT	HIP	KONTROLOVAL
ING. J. JIREČEK	ING. J. JIREČEK	ING. R. HUBKA	ING. R. HUBKA	ING. R. HUBKA
STAVEBNÍK	KRÁLOVEHRADECKÝ KRAJ, PIVOVARSKÉ NÁM. 1245/2, HRADEC KRÁLOVÉ			
MÍSTO STAVBY	k.ú. HRADEC KRÁLOVÉ, st.p.č.456, 1671, 1672, 1822, p.č.161/2			

PROXION
PROJEKČNÍ A INŽENÝRSKÁ KANCELÁŘ
HURDÁLKOVA 206, 547 01 NÁCHOD
tel. 491 433 158 fax. 491 487 785

AKCE
EVROPSKÉ DOMY V KRAJÍCH
STAVEBNÍ ÚPRAVY BUDOVY "NOVÝ HLUCHÁK" VČETNĚ STRAVOVACÍHO ZAŘÍZENÍ

OBJEKT SO-01 STRAVOVACÍ ZAŘÍZENÍ DÍL STAVEBNĚ KONSTRUKČNÍ ŘEŠENÍ

OBSAH
NOSNÁ STŘEŠNÍ KONSTRUKCE

STUPEŇ	DPS
DATUM	V/2017
ZAKÁZK. ČÍSLO	29/16
ARCHIVN. ČÍSLO	444
FORMÁT	2 x A4
MĚŘÍTKO	1:100
ČÍSLO VÝKRESU	ST-4