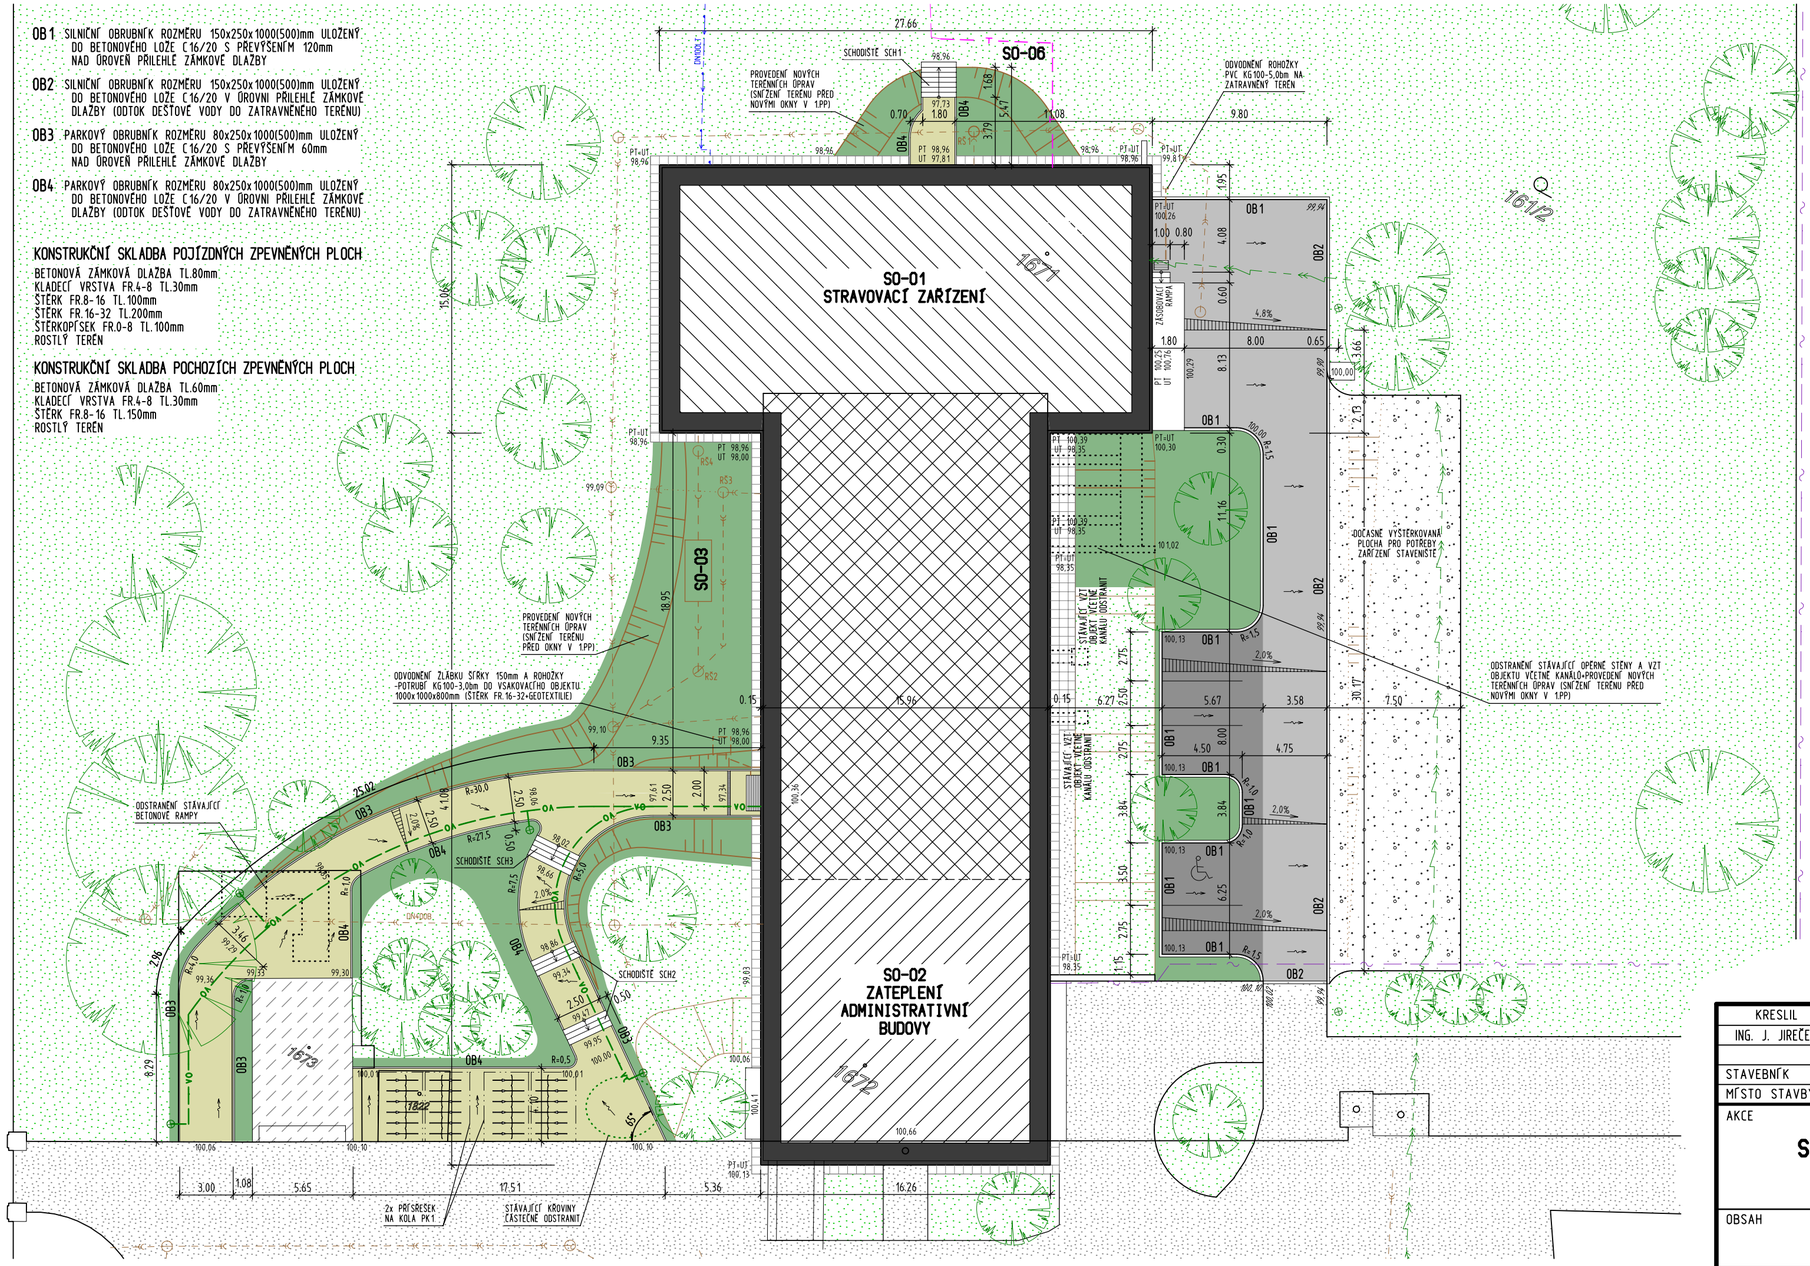

OB1 SILNIČNÍ OBRUBNÍK ROZMĚRU 150x250x1000(500)mm ULOŽENÝ DO BETONOVÉHO LOŽE C16/20 S PŘEVÝŠENÍM 120mm NAD ÚROVEŇ PŘILEHLÉ ZÁMKOVÉ DLAŽBY

OB2 SILNIČNÍ OBRUBNÍK ROZMĚRU 150x250x1000(500)mm ULOŽENÝ DO BETONOVÉHO LOŽE C16/20 V ÚROVNI PŘILEHLÉ ZÁMKOVÉ DLAŽBY (ODTOK DEŠŤOVÉ VODY DO ZATRAVNĚNÉHO TERÉNU)

OB3 PARKOVÝ OBRUBNÍK ROZMĚRU 80x250x1000(500)mm ULOŽENÝ DO BETONOVÉHO LOŽE C16/20 S PŘEVÝŠENÍM 60mm NAD ÚROVEŇ PŘILEHLÉ ZÁMKOVÉ DLAŽBY

OB4 PARKOVÝ OBRUBNÍK ROZMĚRU 80x250x1000(500)mm ULOŽENÝ DO BETONOVÉHO LOŽE C16/20 V ÚROVNI PŘILEHLÉ ZÁMKOVÉ DLAŽBY (ODTOK DEŠŤOVÉ VODY DO ZATRAVNĚNÉHO TERÉNU)

KONSTRUKČNÍ SKLADBA POJÍZDNÝCH ZPEVNĚNÝCH PLOCH

BETONOVÁ ZÁMKOVÁ DLAŽBA TL.80mm
KLADECÍ VRSTVA FR.4-8 TL.30mm
ŠTĚRK FR.8-16 TL.100mm
ŠTĚRK FR.16-32 TL.200mm
ŠTĚRKOPÍSEK FR.0-8 TL.100mm
ROSTLÝ TEREN

KONSTRUKČNÍ SKLADBA POCHOZÍCH ZPEVNĚNÝCH PLOCH

BETONOVÁ ZÁMKOVÁ DLAŽBA TL.60mm
KLADECÍ VRSTVA FR.4-8 TL.30mm
ŠTĚRK FR.8-16 TL.150mm
ROSTLÝ TEREN

LEGENDA

- STÁVAJÍCÍ OBJEKT - SO-01 STRAVOVACÍ ZAŘÍZENÍ - STAVEBNÍ ÚPRAVY ČÁSTI 1PP A 1NP
- STÁVAJÍCÍ OBJEKT - SO-02 ZATEPLENÍ ADMINISTRATIVNÍ BUDOVY
- STÁVAJÍCÍ OBJEKT - V RÁMCI 1PP A 1NP PROLÍNAJÍCÍ SE OBJEKTY SO-01 A SO-02
- SO-03 OBJEKT SO-03 LAPÁK TUKŮ
- STÁVAJÍCÍ OKOLNÍ OBJEKTY
- OPRAVENÉ STÁVAJÍCÍ POJÍZDNÉ ZPEVNĚNÉ PLOCHY - BETONOVÁ ZÁMKOVÁ DLAŽBA TL.80mm - 235m² (PŘÍJEZD KE STRAVOVACÍMU ZAŘÍZENÍ)
- NOVÉ POJÍZDNÉ ZPEVNĚNÉ PLOCHY (PARKOVACÍ STÁNÍ) - BETONOVÁ ZÁMKOVÁ DLAŽBA TL.80mm - 95m²
- NOVÉ POCHOZÍ ZPEVNĚNÉ PLOCHY - BETONOVÁ ZÁMKOVÁ DLAŽBA TL.60mm - 255m²
- DOČASNĚ VYŠTĚRKOVANÁ PLOCHA PRO POTŘEBY ZAŘÍZENÍ STAVENIŠTĚ - 250m²
- NOVÉ RESP. ZPĚTNĚ ZATRAVŇOVANÉ PLOCHY - 570m²
- STÁVAJÍCÍ ZATRAVNĚNÉ PLOCHY V AREÁLU
- STÁVAJÍCÍ ZPEVNĚNÉ PLOCHY V AREÁLU
- STÁVAJÍCÍ RESP. NOVÉ SVAHOVÁNÍ
- UPRAVOVANÝ RESP. NOVÝ OKAPOVÝ CHODNÍK, BETONOVÉ DLAŽDICE 500x500x50mm, CELKOVÁ PLOCHA 95m²
- STÁVAJÍCÍ STROMY A KEŘE
- ODSTRANĚNÉ KEŘE
- STÁVAJÍCÍ AREÁLOVÁ KANALIZACE, BETON RESP. KAMENINA, DN150-400 VČETNĚ PŘELOŽKY U SO-03
- STÁVAJÍCÍ VODOVODNÍ PŘÍPOJKA DN100LT VČETNĚ PŘELOŽKY PE DN80
- STÁVAJÍCÍ ZEMNÍ TELEKOMUNIKAČNÍ VEDENÍ
- STÁVAJÍCÍ ZEMNÍ VEDENÍ NN
- STÁVAJÍCÍ HORKOVODNÍ PŘÍPOJKA VČETNĚ PŘELOŽKY 2xDN80 (OBJEKT SO-06)
- NOVÁ AREÁLOVÁ TUKOVÁ KANALIZACE PVC 200
- VO NOVÉ ZEMNÍ VEDENÍ AREÁLOVÉHO OSVĚTLENÍ VČETNĚ NOVÝCH STOŽÁROVÝCH SVÍTIDEL - DÉLKA 75,0bm (HLOUBKA ULOŽENÍ 0,8m)

POZNÁMKA:

+0,100 = 100,76RV = ÚROVEŇ PODLAHY 1.NP V OBJEKTU SO-01 STRAVOVACÍ ZAŘÍZENÍ
±0,000 = 100,66RV = ÚROVEŇ PODLAHY 1.NP V OBJEKTU SO-02 ZATEPLENÍ ADMINISTRATIVNÍ BUDOVY

ZMĚNA 1
PROSINEC 2017

KRESLIL	PROJEKTANT	ODPOV. PROJEKTANT	HIP	KONTROLOVAL
ING. J. JIREČEK	ING. J. JIREČEK	ING. R. HUBKA	ING. R. HUBKA	ING. R. HUBKA
STAVEBNÍK	KRÁLOVEHRADECKÝ KRAJ, PIVOVARSKÉ NÁM. 1245/2, HRADEC KRÁLOVÉ			
MÍSTO STAVBY	k.ú. HRADEC KRÁLOVÉ, st.p.č.456, 1671, 1672, 1822, p.č.161/2			

PROJEKČNÍ A INŽENÝRSKÁ KANCELÁŘ
HURDÁLKOVA 206, 547 01 NÁCHOD
tel. 491 433 158 fax. 491 487 785

AKCE
EVROPSKÉ DOMY V KRAJÍCH
STAVEBNÍ ÚPRAVY BUDOVY "NOVÝ HLUCHÁK" VČETNĚ STRAVOVACÍHO ZAŘÍZENÍ
SO-04 VENKOVNÍ ÚPRAVY

OBSAH
SITUACE VENKOVNÍCH ÚPRAV

STUPEŇ	DPS
DATUM	XI/2017
ZAKÁZK. ČÍSLO	29/16
ARCHIVN. ČÍSLO	444
FORMÁT	3 x A4
MĚŘÍTKO	1:250
ČÍSLO VÝKRESU	VO-2