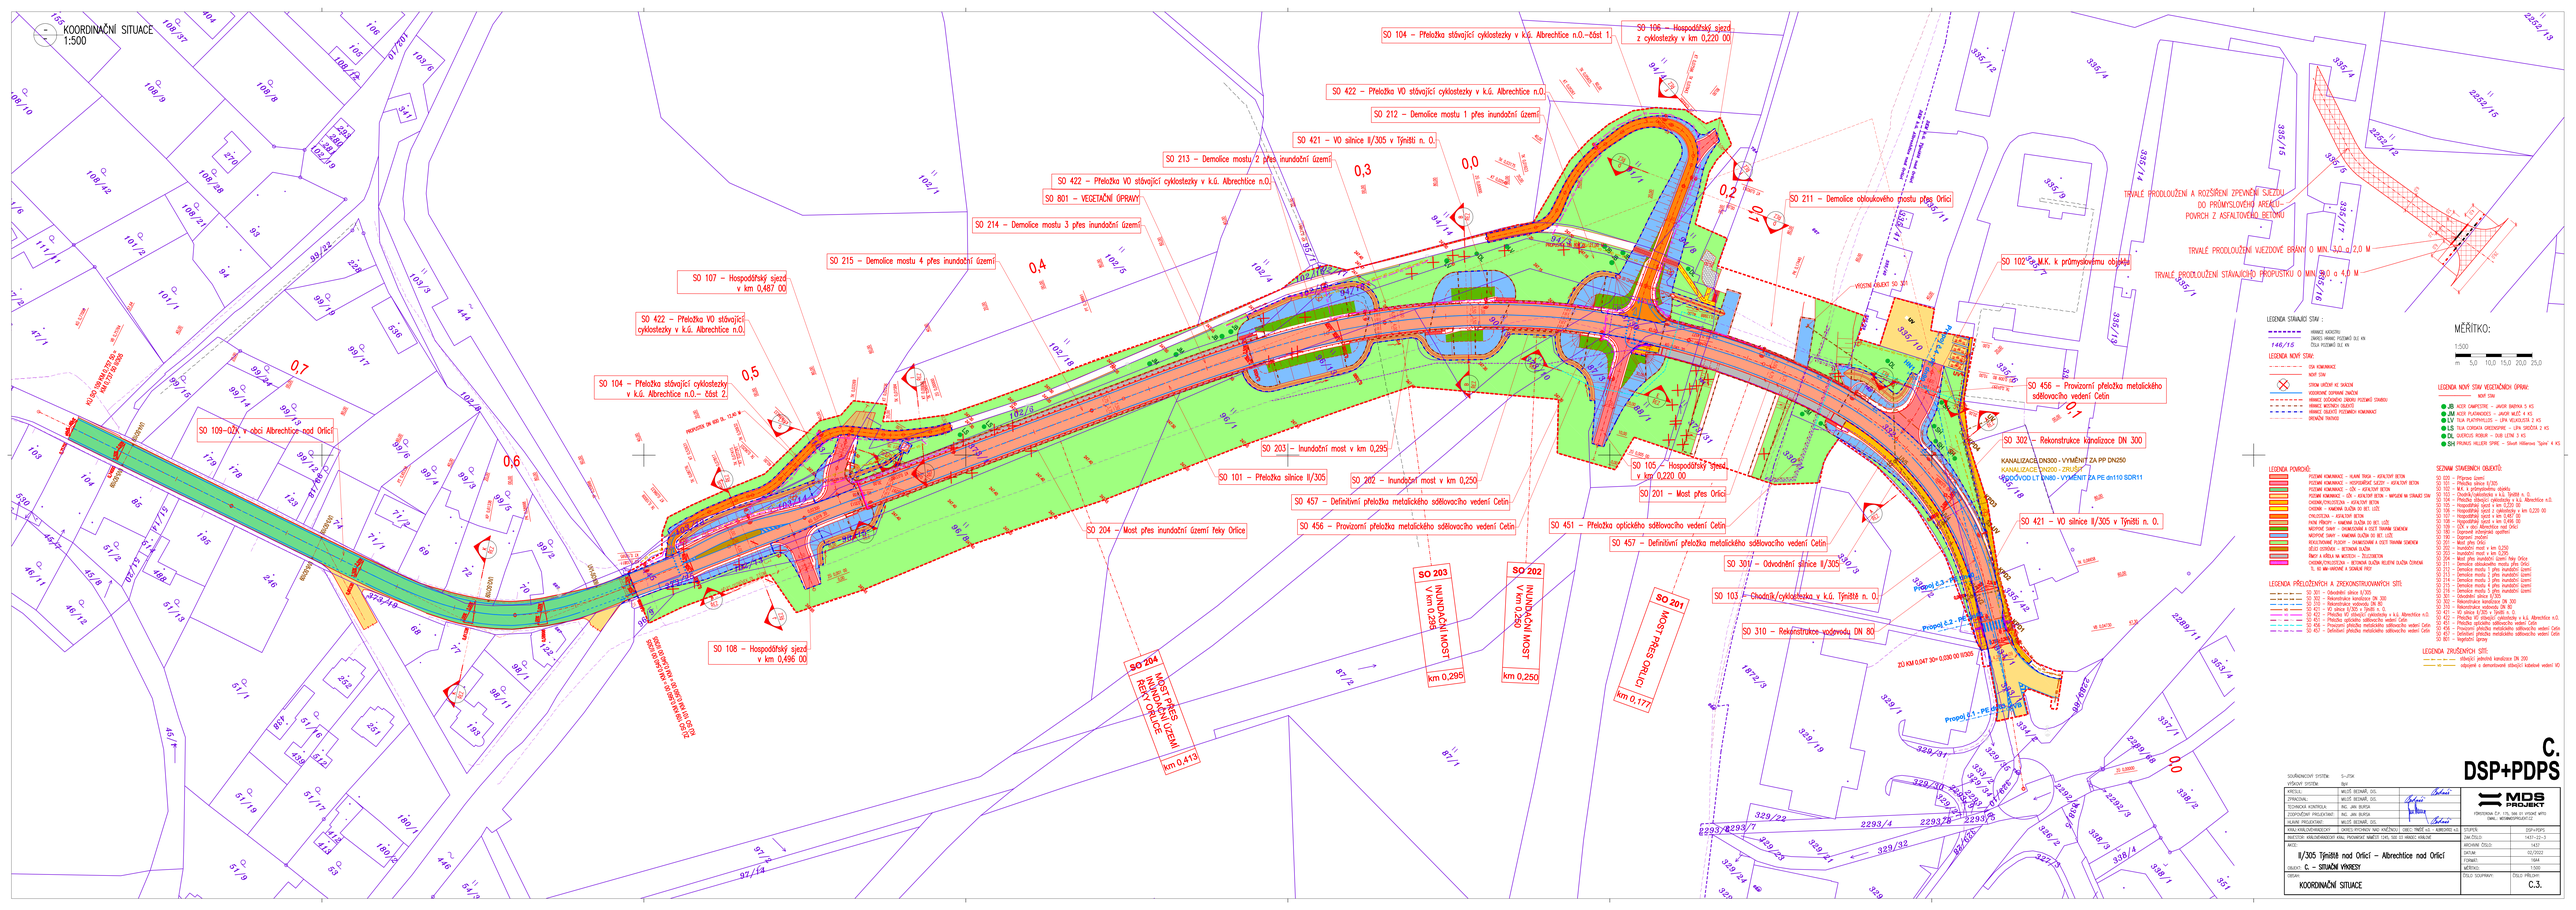
KOORDINAČNÍ SITUACE
1:500
SO 104 – Přeložka stávající cyklostezky v k.ú. Albrechtice n.O.–část 1
SO 106 – Hospodářský sjezd z cyklostezky v km 0,220 00
SO 422 – Přeložka VO stávající cyklostezky v k.ú. Albrechtice n.O.
SO 212 – Demolice mostu 1 přes inundační území
SO 421 – VO silnice II/305 v Týništi n. O.
SO 213 – Demolice mostu 2 přes inundační území
SO 422 – Přeložka VO stávající cyklostezky v k.ú. Albrechtice n.O.
SO 801 – VEGETAČNÍ ÚPRAVY
SO 214 – Demolice mostu 3 přes inundační území
SO 215 – Demolice mostu 4 přes inundační území
SO 211 – Demolice obloukového mostu přes Orlici
SO 107 – Hospodářský sjezd v km 0,487 00
SO 422 – Přeložka VO stávající cyklostezky v k.ú. Albrechtice n.O.
SO 102 – M.K. k průmyslovému objektu
SO 104 – Přeložka stávající cyklostezky v k.ú. Albrechtice n.O.–část 2
SO 456 – Provizorní přeložka metalického sdělovacího vedení Cetin
SO 109–02A – v obci Albrechtice nad Orlicí
SO 203 – Inundační most v km 0,295
SO 101 – Přeložka silnice II/305
SO 202 – Inundační most v km 0,250
SO 302 – Rekonstrukce kanalizace DN 300
SO 457 – Definitivní přeložka metalického sdělovacího vedení Cetin
SO 105 – Hospodářský sjezd v km 0,220 00
SO 201 – Most přes Orlici
SO 456 – Provizorní přeložka metalického sdělovacího vedení Cetin
SO 451 – Přeložka optického sdělovacího vedení Cetin
SO 457 – Definitivní přeložka metalického sdělovacího vedení Cetin
SO 421 – VO silnice II/305 v Týništi n. O.
SO 204 – Most přes inundační území řeky Orlice
SO 309 – Odvodnění silnice II/305
SO 103 – Chodník/cyklostezka v k.ú. Týniště n. O.
SO 310 – Rekonstrukce vodovodu DN 80
SO 108 – Hospodářský sjezd v km 0,496 00
SO 203 INUNDAČNÍ MOST v km 0,295
SO 202 INUNDAČNÍ MOST v km 0,250
SO 204 MOST PŘES INUNDAČNÍ ÚZEMÍ ŘEKY ORLICE km 0,419
SO 201 MOST PŘES ORLICI km 0,177
TRVALÉ PRODLOUŽENÍ A ROZŠÍŘENÍ ZPEVNĚNÍ SJEZDU DO PRŮMYSLOVÉHO AREÁLU – POVRCH Z ASFALTOVÉHO BETONU
TRVALÉ PRODLOUŽENÍ VJEZDOVÉ BRÁNY O MIN. 1,0 a/2,0 M
TRVALÉ PRODLOUŽENÍ STÁVAJÍCÍHO PROPUSTKU O MIN. 3,0 a 4,0 M
LEGENDA STÁVAJÍCÍ STAV :
LEGENDA NOVÝ STAV:
LEGENDA POVRCHŮ
LEGENDA PŘELOŽENÝCH A ZREKVIZITOVANÝCH SÍTÍ:
SEZNAM STAVEBNÍCH OBJEKTŮ:
LEGENDA ZRUŠENÝCH SÍTÍ:
MĚŘÍTKO:
1:500
m 0,0 10,0 15,0 20,0 25,0
C.
DSP+PDPS
MDS PROJEKT
II/305 Týniště nad Orlicí – Albrechtice nad Orlicí
C. – SITUAČNÍ VÝKRESY
KOORDINAČNÍ SITUACE
C.3.