


PODÉLNÝ PROFIL SJEZDU – SO 105


1:500/50

KRAJ:
KATASTRALNÍ ÚZEMÍ:
PARCELY:
DRUH POZEMKŮ:

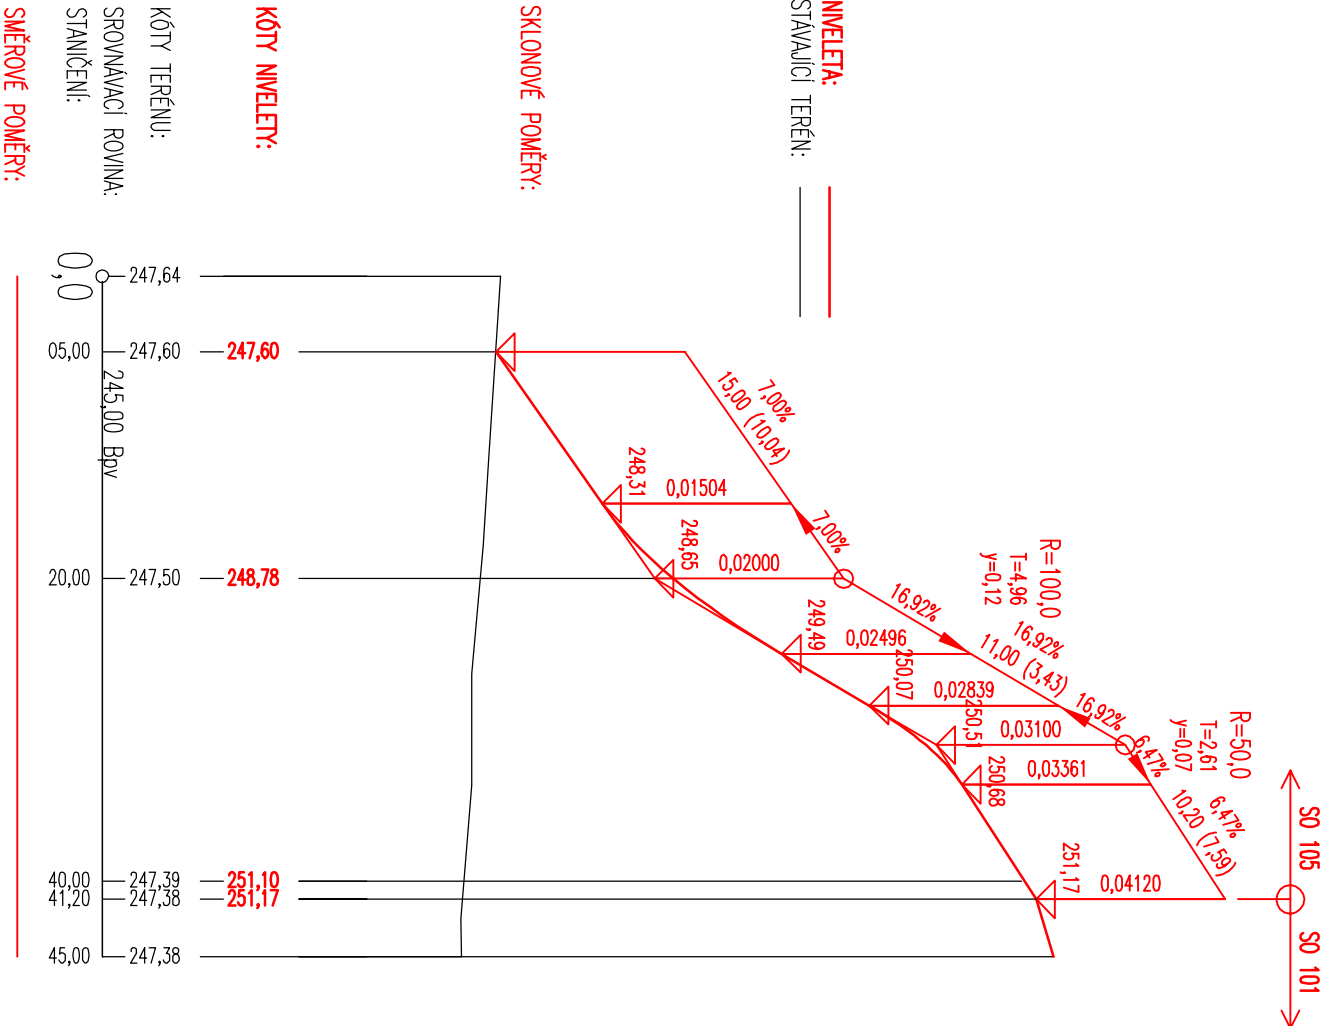



KRALOVÉHRADSKÝ	
Abrechtice nad Orlicí	600172
88/1	87/3
TPP	TPP

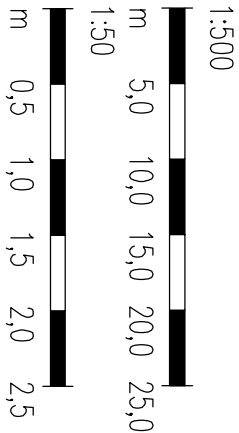


MĚŘÍTKO:



SOUŘADNICOVÝ SYSTÉM: S-JTSK
VÝŠKOVÝ SYSTÉM: BpV

KRESLIL:	MILOŠ BEDNÁŘ, D.S.	
ZPRACOVAL:	MILOŠ BEDNÁŘ, D.S.	
TECHNICKÁ KONTROLA:	ING. JAN BURSA	
ZODPOVĚDNÝ PROJEKTANT:	ING. JAN BURSA	
HLAVNÍ PROJEKTANT:	MILOŠ BEDNÁŘ, D.S.	
KRAJ: KRALOVÉHRADSKÝ	OKRES: RYCHNOV NAD KNEŽNOU	OBEČ: TYNŠTĚ n.O. – ALBRECHTICE n.O.
INVESTOR: KRALOVÉHRADSKÝ KRAJ, PIVOVARSKÉ NÁMĚSTÍ 1245, 500 03 HRADEC KRALOVÉ		
AKCE:	II/305 Týniště nad Orlicí – Albrechtice nad Orlicí	
OBJEKT: D.2.5.	SO 105–HOSPODÁŘSKÝ SJEZD V KM 0,220 00	
OBSAH:		
	PODÉLNÝ PROFIL SJEZDU	

	
FÖRSTEROVA Č.P. 175, 566 01 VYSOKÉ MYTO	
EMAIL: MDS@MDSPROJEKT.CZ	
STUPEŇ:	DSP+PDPS
ZAK.ČÍSLO:	1437–22–3
ARCHIVNÍ ČÍSLO:	1437
DATUM:	02/2022
FORMÁT:	A4
MĚŘÍTKO:	1:500/50
ČÍSLO SOUPRAVY:	ČÍSLO PŘÍLOHY:
D.2.5.3.	

SO 105

DSP+PDPS

MDS
PROJEKT

FÖRSTEROVA Č.P. 175, 566 01 VYSOKÉ MÝTO
EMAIL: MDS@MDSPROJEKT.CZ

STUPEŇ: DSP+PDPS

ZAK.ČÍSLO: 1437–22–3

ARCHIVNÍ ČÍSLO: 1437

DATUM: 02/2022

FORMÁT: 2A4

MĚŘÍTKO: 1:500/50

ČÍSLO SOUPRAVY: ČÍSLO PŘÍLOHY:

D.2.5.3.