VZOROVÝ PŘÍČNÝ ŘEZ SJEZDU "E" – SO 105
1:50

km 0,025 00

SKLADBA VOZOVKY – DLE TP 170 – D1–N–3, V, PII

ASFALTOVÝ BETON	(ČSN EN 13108, ČSN 736121)	ACO 11+	TL. 40	mm
SPOJOVACÍ POSTŘIK KATION. ASF. EMULZÍ	0,3kg/m2 ČSN 73 61 29	PS–C	TL. –	mm
ASFALTOVÝ BETON	(ČSN EN 13108, ČSN 736121	ACL 16+	TL. 70	mm
ŠTĚRKODRŤ 0/63	(ČSN EN 13285, ČSN 736126–1)	ŠD A	TL. 150	mm
ŠTĚRKODRŤ 0/63	(ČSN EN 13285, ČSN 736126–1)	ŠD A	TL. 150	mm
ZHUTNĚNÉ PODLOŽÍ Edef,2 = 60 MPa				
CELKEM TLOUŠŤKA VOZOVKY		TL.	410	mm

▼ Edef=90 MPa
▼ Edef=75 MPa
▼ Edef=60 MPa

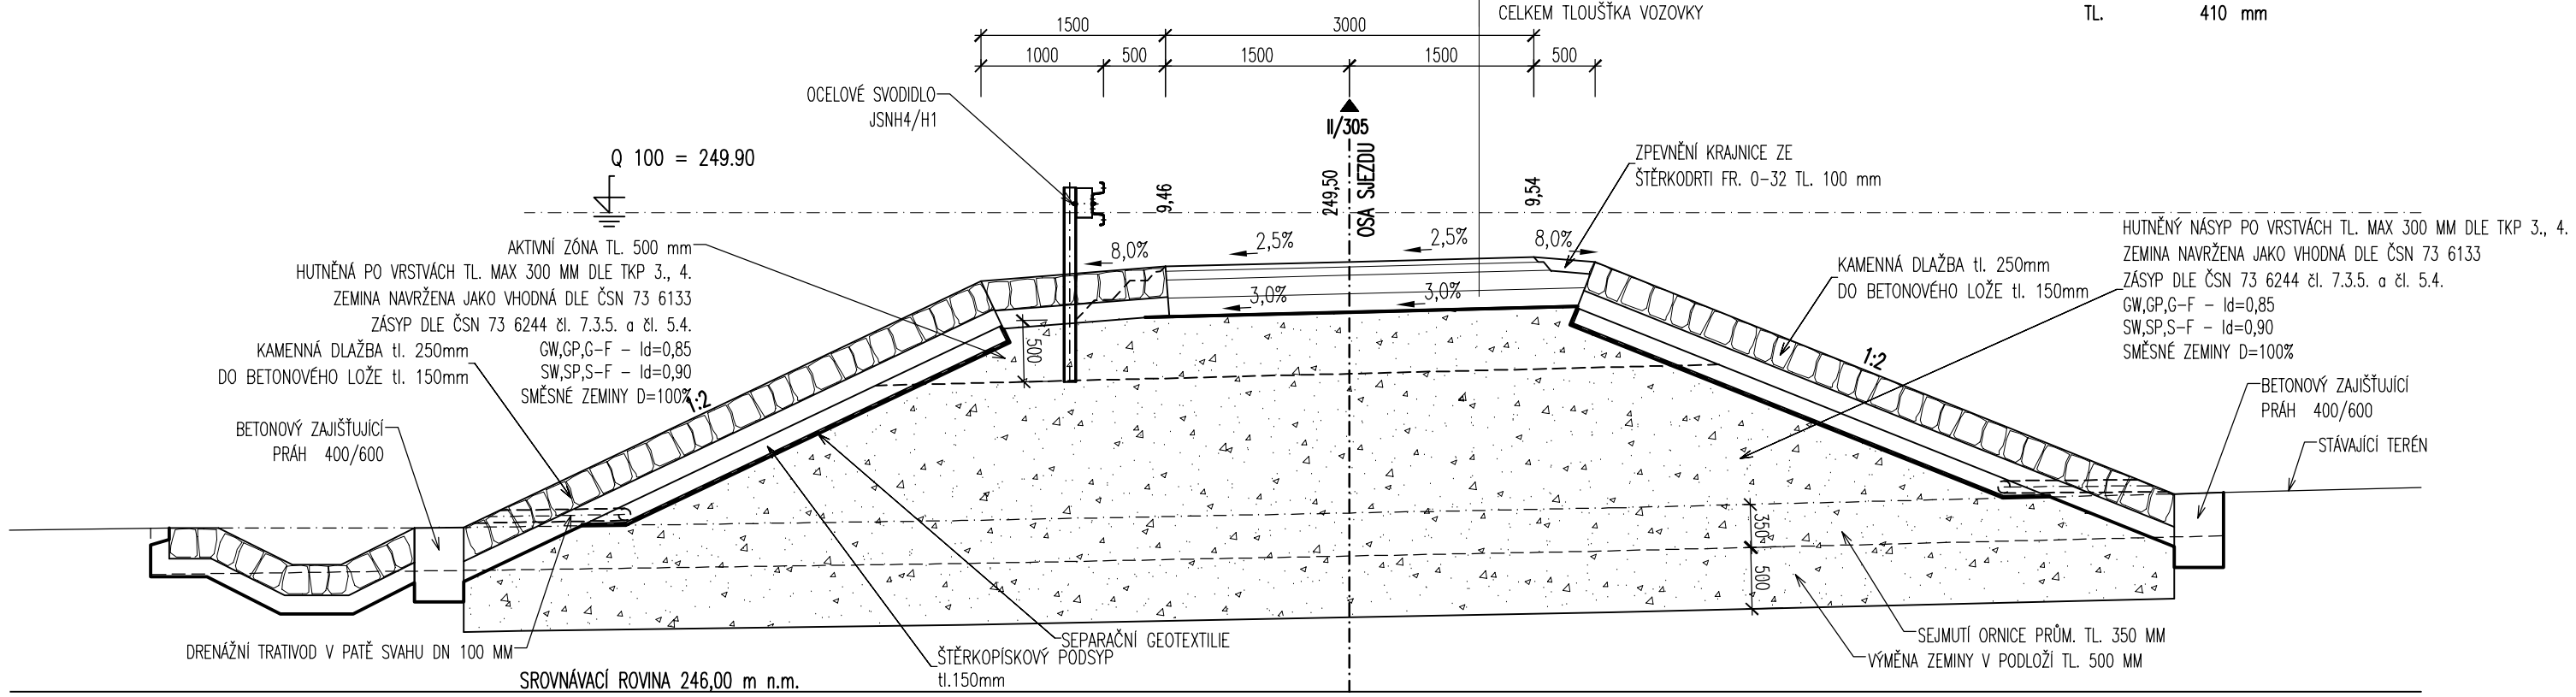

MĚŘÍTKO:

1:50

m 0,5 1,0 1,5 2,0 2,5

MATERIÁLY

NEKONSTRUKČNÍ BETONY:

dle TKP 18. a dle ČSN EN 206

PODKLADNÍ BETON DLAŽEB DO 10%	C20/25n	XF3	– Cl 1,00 – Dmax 22 – S2
PODKLADNÍ BETON DLAŽEB NAD 10%	C16/20n	XF1	– Cl 1,00 – Dmax 22 – S2
BETONOVÝ MONOLITICKÝ PRÁH	C25/30n	XF3	– Cl 1,00 – Dmax 22 – S2
VÝÚSTNÍ OBJEKTY, JÍMKY, OBRUBY	C30/37n	XF4, XD3	– Cl 1,00 – Dmax 22 – S3
LOŽE POD OBRUBNÍKY	C20/25n	XF3	– Cl 1,00 – Dmax 22 – S2
SPÁROVACÍ MALTA PRO DLAŽBU	M25	XF4	

SO 105
DSP+PDPS

SOUŘADNICOVÝ SYSTÉM: S–JTSK
VÝŠKOVÝ SYSTÉM: BpV

KRESLIL:	MILOŠ BEDNÁŘ, DiS.		MDS PROJEKT
ZPRACOVAL:	MILOŠ BEDNÁŘ, DiS.		FORSTEROVA Č.P. 175, 566 01 VYSOKÉ MÝTO
TECHNICKÁ KONTROLA:	ING. JAN BURSA		EMAIL.: MDS@MDSPROJEKT.CZ
ZODPOVĚDNÝ PROJEKTANT:	ING. JAN BURSA		
HLAVNÍ PROJEKTANT:	MILOŠ BEDNÁŘ, DiS.		

KRAJ: KRÁLOVÉHRADECKÝ	OKRES: RYCHNOV NAD KNĚŽNOU	OBEC: TÝNIŠTĚ n.O. – ALBRECHTICE n.O.	STUPEŇ:	DSP+PDPS
INVESTOR: KRÁLOVÉHRADECKÝ KRAJ, PIVOVARSKÉ NÁMĚSTÍ 1245, 500 03 HRADEC KRÁLOVÉ			ZAK.ČÍSLO:	1437–22–3
AKCE: II/305 Týniště nad Orlicí – Albrechtice nad Orlicí			ARCHIVNÍ ČÍSLO:	1437
			DATUM:	02/2022
OBJEKT: D.2.5. SO 105–HOSPODÁŘSKÝ SJEZD V KM 0,220 00			FORMÁT:	3A4
			MĚŘÍTKO:	1:50
OBSAH: VZOROVÝ PŘÍČNÝ ŘEZ SJEZDU			ČÍSLO SOUPRAVY:	ČÍSLO PŘÍLOHY: D.2.5.4.