

PODÉLNÝ PROFIL KOMUNIKACE – SO 109

1:1000/100

KRAJ:
KATASTRÁLNÍ ÚZEMÍ:
PARCELY:
DRUH POZEMKŮ:

KRAJ: KRAJOVÉHRADECKÝ
KATASTRÁLNÍ ÚZEMÍ: Albrechtice nad Orlicí 600172
PARCELY: 373/1
DRUH POZEMKŮ: trvalý travní porost

SO 101 SO 109

SO 109



NMĚLETA:
STAVAJÍCÍ TERÉN:
UPRAVENÝ TERÉN:
POD MOSTY:

ZMĚNA PŘÍČ. SKLONU:
VLEVO: ---
VPRÁVO: ---

KÓTY NMĚLETY:
KÓTY UPRAV. TERÉNU
POD MOSTY:

KÓTY STAV. TERÉNU:
SROVNÁVACÍ ROVINA:
STANČENÍ:

SMĚROVÉ POMĚRY:

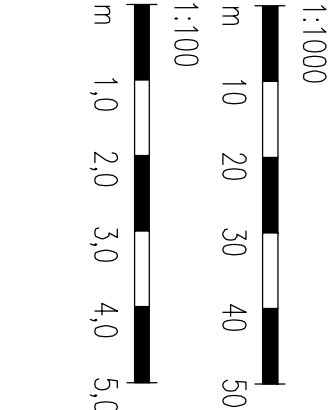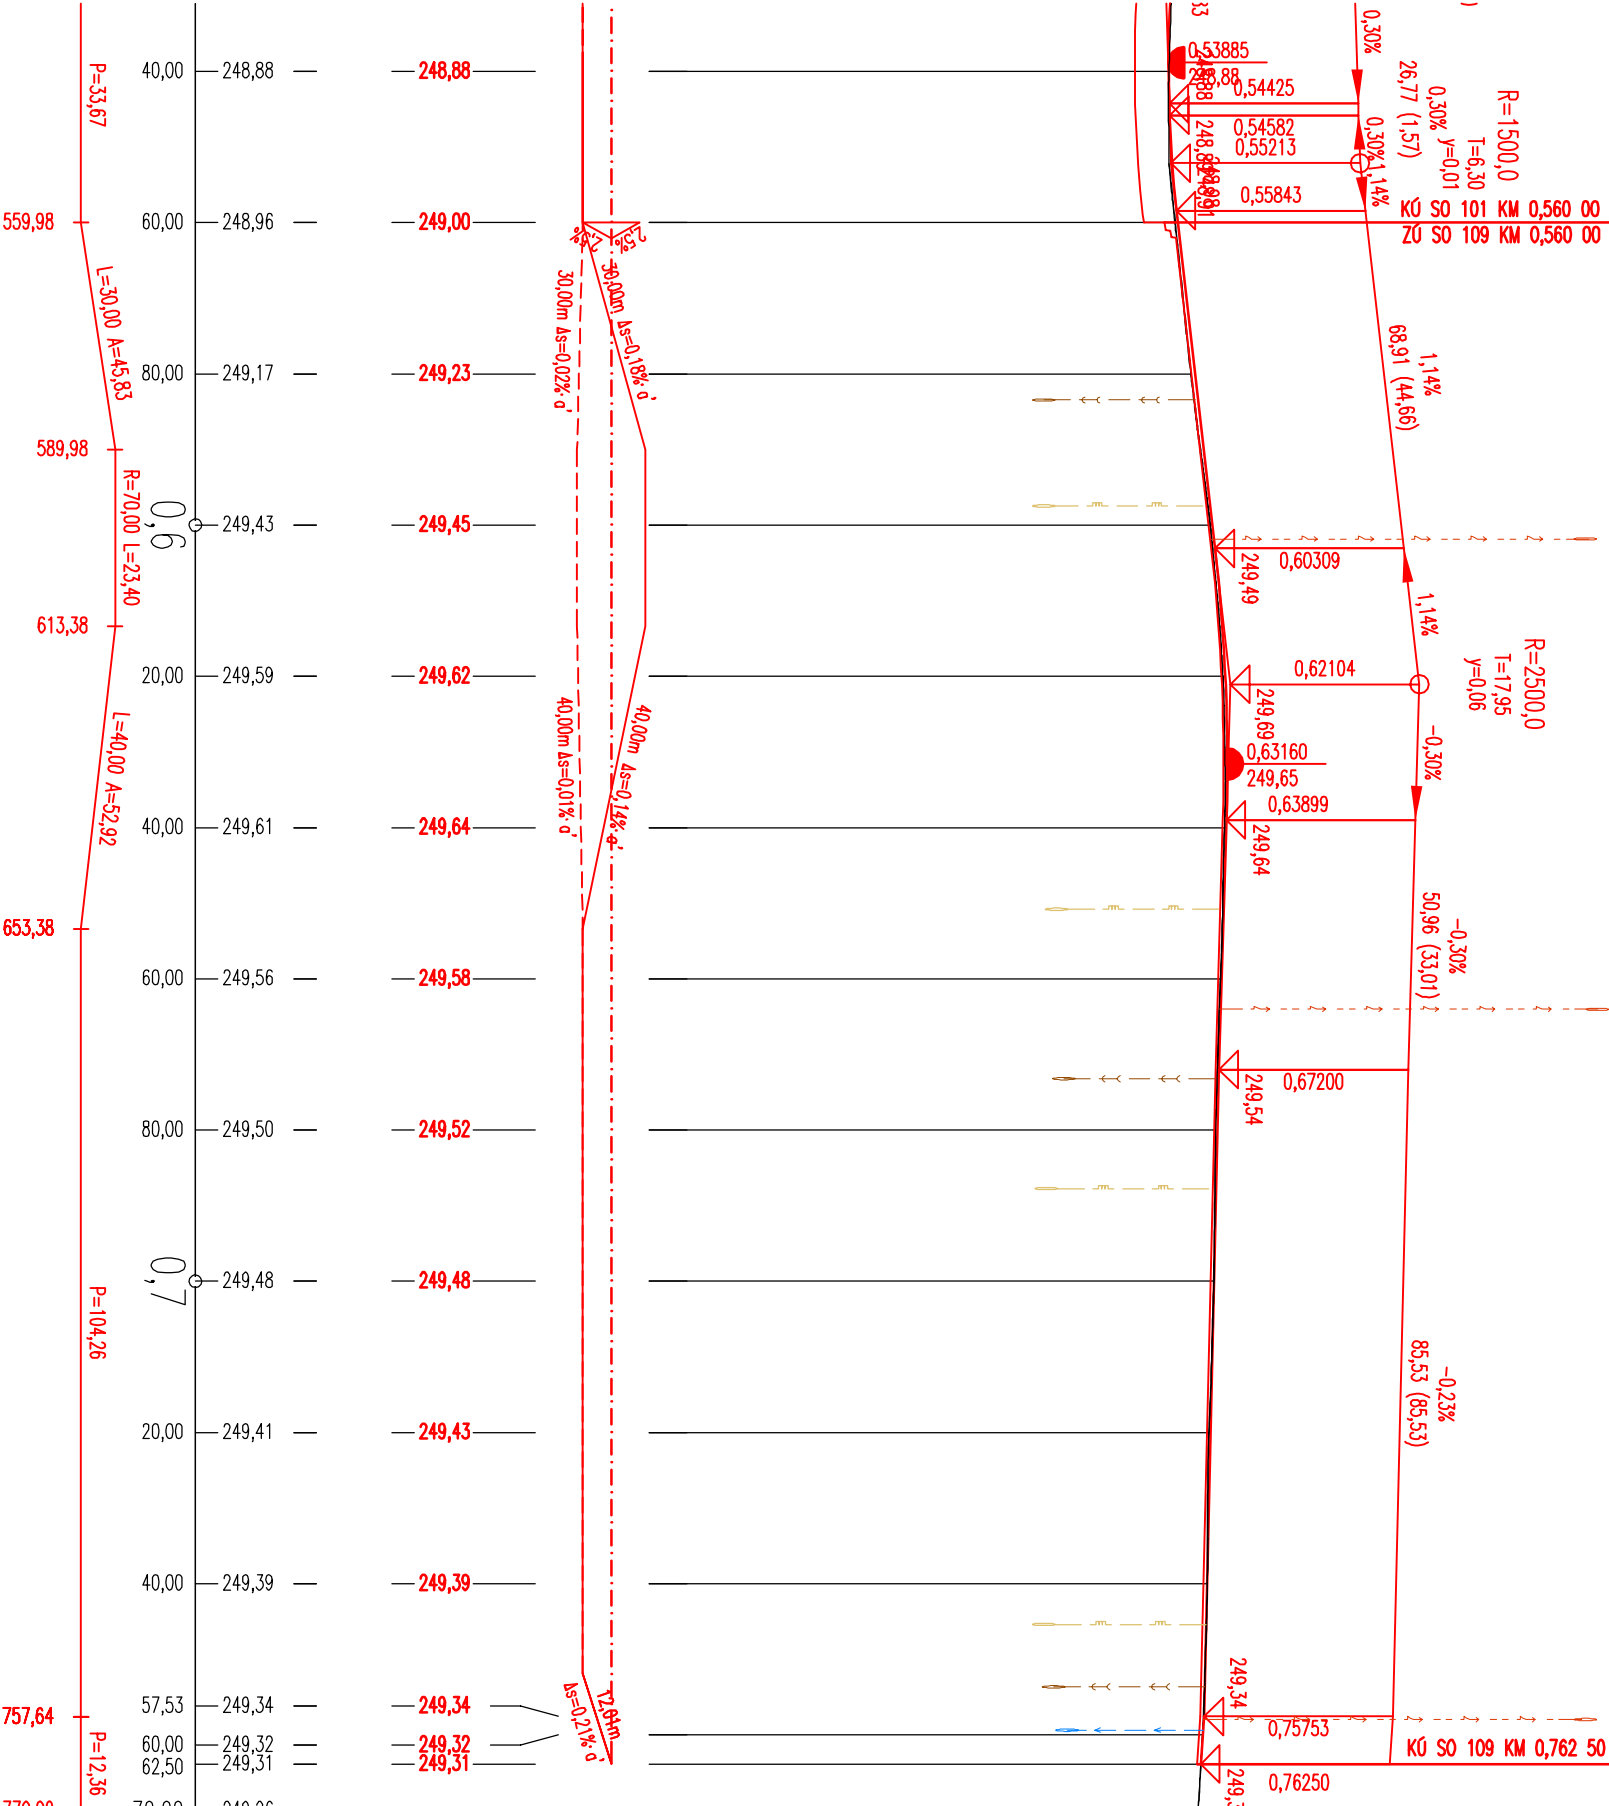

SOUPRAVNICOVÝ SYSTÉM: S-JTSK		VÝŠKOVÝ SYSTÉM: BpV	
KRESLIL:	MILOŠ BEDNÁŘ, DIS.	ZPRACOVAL:	MILOŠ BEDNÁŘ, DIS.
TECHNICKÁ KONTROLA:	ING. JAN BURSA	ZODPOVĚDNÝ PROJEKTANT:	ING. JAN BURSA
HLAVNÍ PROJEKTANT:	MILOŠ BEDNÁŘ, DIS.	KRAJ: KRAJOVÉHRADECKÝ	OKRES: RYCHOV NAD KNEŽNOU
INVESTOR: KRAJOVÉHRADECKÝ KRAJ, PIVOVARSKÉ NÁMĚSTÍ 1245, 500 03 HRADEC KRAJOVÉ	OBC: JINŠTĚ n.o. – ALBRECHTICE n.O.	STUPĚŇ:	DSP+PDPS
AKCE:	II/305 Týniště nad Orlicí – Albrechtice nad Orlicí	ZAK.ČÍSLO:	1437-22-3
OBJEKT: D2.9. SO 109-0žK V OBCI ALBRECHTICE NAD ORLICÍ		ARCHIVNÍ ČÍSLO:	1437
OBSAH:		DATUM:	02/2022
		FORMÁT:	344
		MĚŘÍTKO:	1:1000/100
		ČÍSLO SOUPRAVY:	ČÍSLO PŘÍLOHY:
			D.2.9.3.

SO 109

DSP+PDPS



FÖRSTEROVA Č.P. 175, 566 01 VYSOKÉ MŮTO
EMAIL: MDS@MDSPROJEKT.CZ