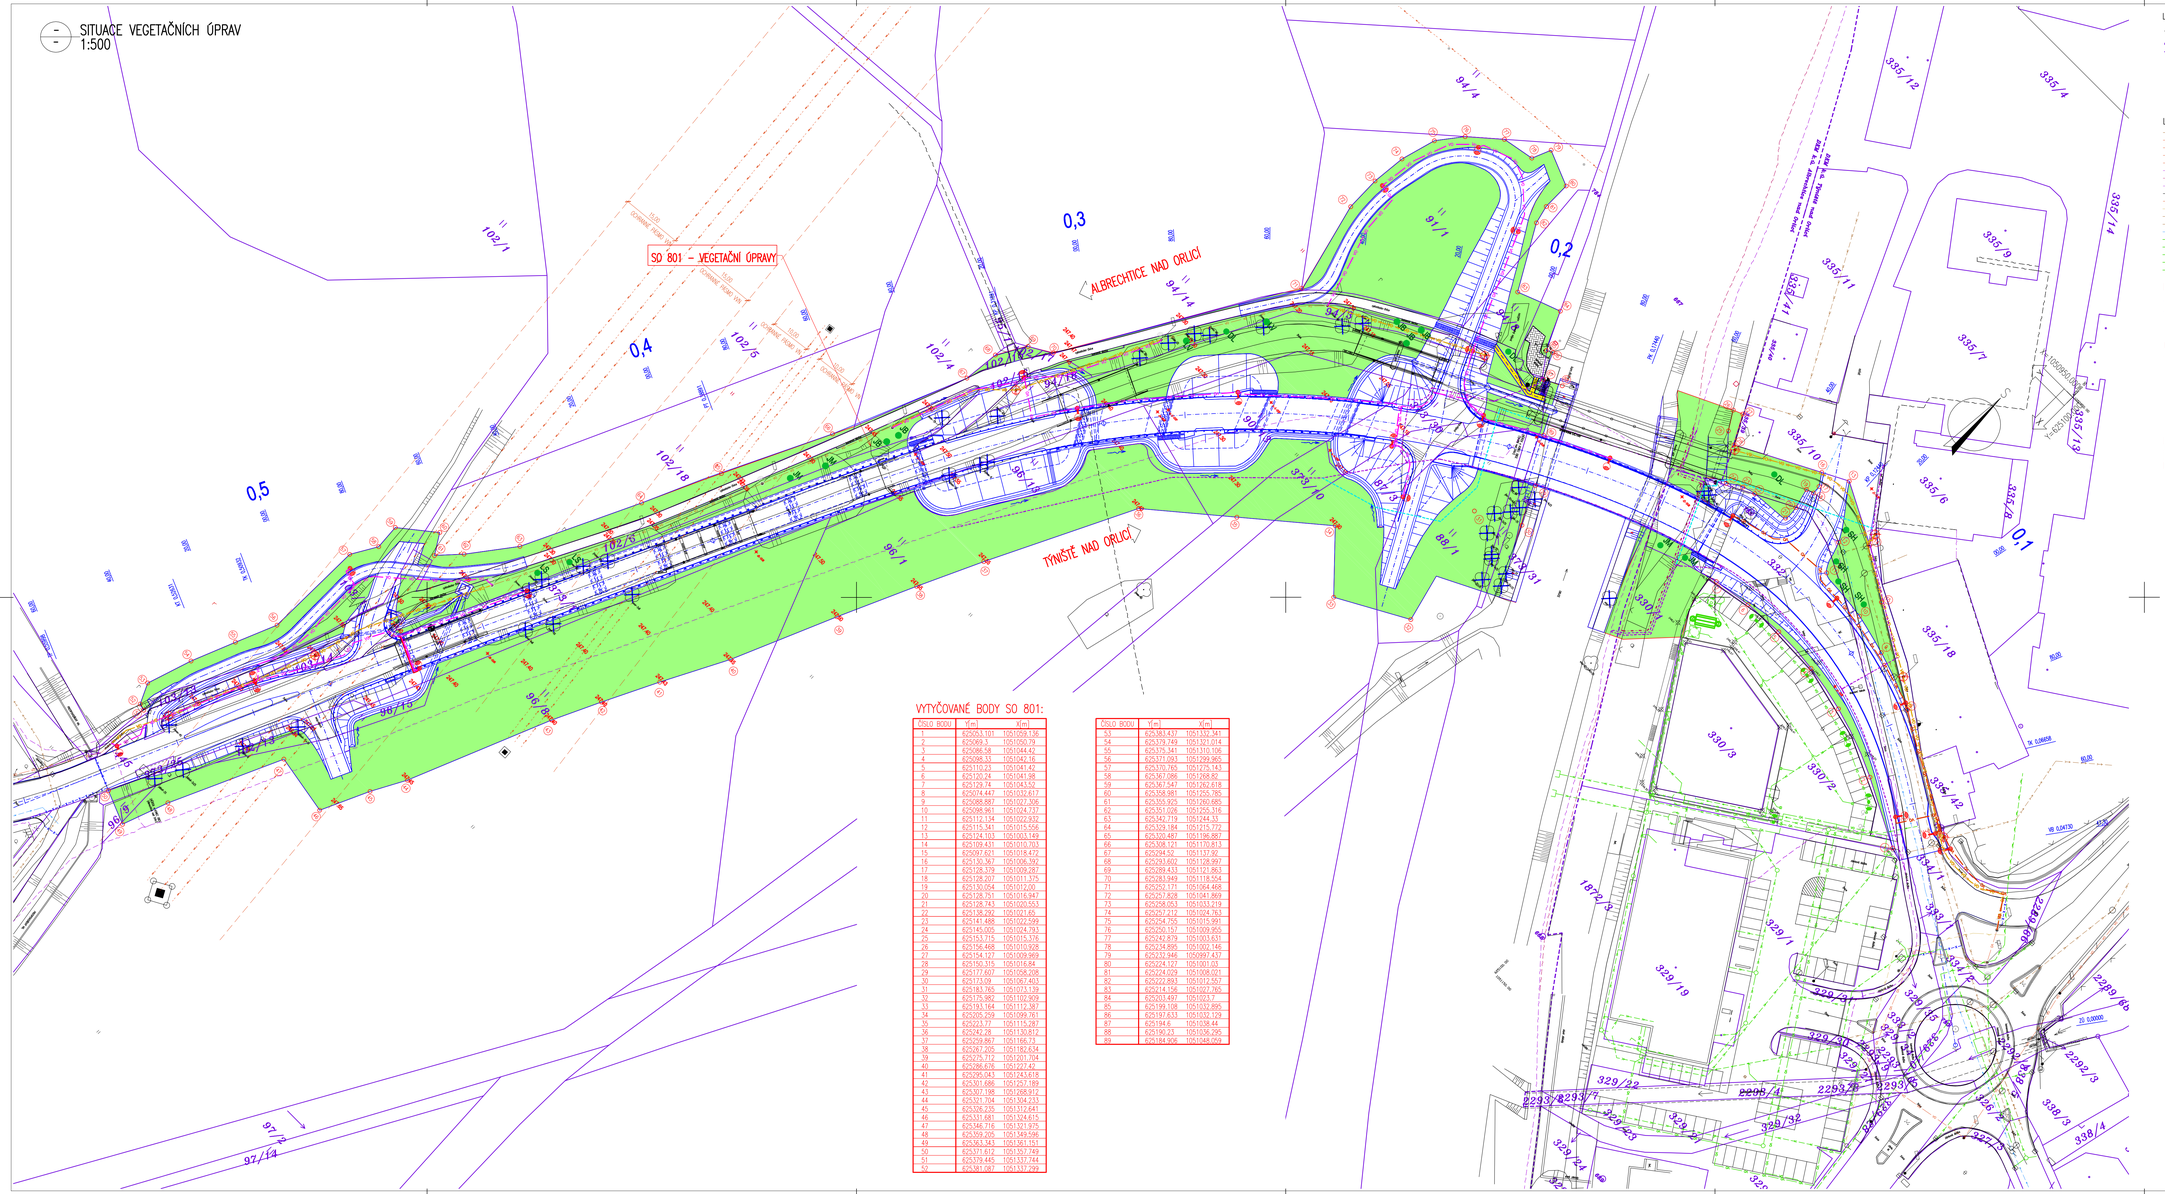

VYTYČOVANÉ BODY SO 801:

ČÍSLO BODU	Y[m]	X[m]
1	625053.101	1051059.136
2	625069.3	1051060.79
3	625086.58	1051044.42
4	625068.33	1051042.14
5	625111.23	1051041.42
6	625120.24	1051041.98
7	625129.74	1051043.57
8	625074.447	1051032.617
9	625088.887	1051027.306
10	625098.961	1051024.737
11	625112.134	1051022.932
12	625115.141	1051015.956
13	625124.103	1051003.149
14	625109.431	1051010.703
15	625097.601	1051018.472
16	625130.367	1051006.392
17	625128.329	1051009.287
18	625128.207	1051011.375
19	625130.054	1051012.00
20	625128.751	1051016.947
21	625128.743	1051020.553
22	625138.292	1051021.65
23	625141.488	1051022.599
24	625145.005	1051024.793
25	625153.715	1051015.376
26	625156.468	1051010.928
27	625154.137	1051008.969
28	625150.375	1051016.84
29	625177.607	1051058.208
30	625173.09	1051061.403
31	625183.765	1051073.139
32	625175.962	1051102.909
33	625194.164	1051112.387
34	625205.259	1051099.761
35	625221.77	1051115.287
36	625242.28	1051130.812
37	625239.867	1051166.23
38	625267.205	1051182.634
39	625275.712	1051201.704
40	625288.676	1051227.82
41	625295.043	1051243.618
42	625301.686	1051257.189
43	625307.198	1051268.912
44	625321.704	1051304.233
45	625336.735	1051337.641
46	625331.681	1051324.615
47	625346.716	1051321.975
48	625359.205	1051349.586
49	625363.343	1051361.151
50	625371.613	1051379.49
51	625379.445	1051337.744
52	625381.087	1051337.299

ČÍSLO BODU	Y[m]	X[m]
53	625383.437	1051332.341
54	625379.749	1051321.074
55	625375.341	1051310.106
56	625371.093	1051299.965
57	625370.765	1051275.143
58	625367.086	1051268.87
59	625367.547	1051262.618
60	625358.981	1051255.785
61	625355.925	1051260.685
62	625351.006	1051255.316
63	625342.719	1051244.33
64	625329.164	1051215.772
65	625320.487	1051196.887
66	625308.121	1051170.813
67	625294.52	1051137.92
68	625293.602	1051128.997
69	625289.453	1051121.863
70	625283.949	1051118.554
71	625292.171	1051064.468
72	625270.209	1051041.969
73	625258.053	1051033.219
74	625257.212	1051024.763
75	625254.755	1051015.991
76	625250.157	1051009.955
77	625242.879	1051003.631
78	625234.895	1051002.146
79	625232.946	1050997.437
80	625224.127	1051001.03
81	625224.029	1051008.021
82	625222.893	1051012.557
83	625214.156	1051027.765
84	625203.497	1051031.7
85	625199.108	1051032.895
86	625197.633	1051032.129
87	625194.6	1051038.44
88	625190.23	1051036.295
89	625184.906	1051048.059

LEGENDA STAVAJÍCÍ STAV :

- HRANY PLOCH, BUDOV, ROZHRANÍ POVRCHŮ, KULTUR ATD.
- HRANICE KATASTRU
- ZÁKRES HRANIC PARCEL DLE KN
- ČÍSLA POZEMKŮ DLE KN
- 146/15
- STÁVAJÍCÍ ZELEŇ
- DUR SONDA IG PRŮZKUMU – DUR
- DSP SONDA IG PRŮZKUMU – DSP + PDPS

LEGENDA – STÁVAJÍCÍ INŽENÝRSKÉ SÍTĚ:

- KANALIZACE-OBEC ALBRECHTICE
- VODNÍ NÁDRŽ/BODY OSEŤ/LÍN-OBEC ALBRECHTICE
- ELEKTRICKÉ VEDENÍ NN MAJETEK – ČEZ DISTRIBUCE a.s.
- ELEKTRICKÉ VEDENÍ VN MAJETEK – ČEZ DISTRIBUCE a.s.
- ELEKTRICKÉ VEDENÍ VN MAJETEK – ČEZ DISTRIBUCE a.s.
- PODZEMNÍ METALICKÉ SDĚLOVACÍ VEDENÍ – CETIN a.s.
- PODZEMNÍ OPTICKÉ SDĚLOVACÍ VEDENÍ – CETIN a.s.
- NADZEMNÍ SDĚLOVACÍ VEDENÍ – CETIN a.s.
- PODZEMNÍ SDĚLOVACÍ VEDENÍ – NEPROVOZOVANÉ, NEZNÁMÁ POLOHA – CETIN a.s.
- VODNÍ NÁDRŽ/BODY OSEŤ/LÍN A REZAVEC – MĚSTO TÝNIŠTĚ NAD ORLICÍ
- STL PODZEMNÍ PLYNOVOD – RWE DISTRIBUČNÍ SLUŽBY , s.r.o.
- KANALIZACE ČISTÍRNA PODZEMNÍ – AQUA SERVIS, a.s.
- KANALIZACE SPLAŠKOVÁ PODZEMNÍ – AQUA SERVIS, a.s.
- VODOVODNÍ ŘAD – AQUA SERVIS, a.s.
- KANALIZACE DEŠŤOVÁ – PENNY
- KANALIZACE SPLAŠKOVÁ – VÝTLAČNÉ POTRUBÍ – PENNY
- STL PODZEMNÍ PLYNOVOD – PENNY
- VODOVODNÍ ŘAD – PENNY
- VEŘEJNÉ OSVĚTLENÍ – PENNY

LEGENDA NOVÝ STAV CELÉ AKCE:

- OSA KOMUNIKACE
- NOVÝ STAV
- STROM URČENÝ KE SKÁCENÍ

LEGENDA NOVÝ STAV VEGETAČNÍCH ÚPRAV:

- NOVÝ STAV
- JB ACER CAMPESTRE – JAVOR BABYKA 5 KS
- JM ACER PLATANOIDES – JAVOR MLÉČ 4 KS
- LV TILIA PLATYPHYLLOS – LÍPA VELKOLISTÁ 2 KS
- LS TILIA CORDATA GREENSPIRE – LÍPA SRDČITÁ 2 KS
- DL QUERCUS ROBUR – DUB LETNÍ 3 KS
- SH PRUNUS HILLERI SPIRE – Slivoň Hillerova "Spire" 4 KS

LEGENDA POVRCHŮ:

- REKULTIVOVANÉ PLOCHY – ORNIČNÍZNÁMÝ A OSETÍ TRAVNÍM SEMENEM – 1201SM2
- CHODNÍK – KAMENNÁ DLAŽBA DO BET. LOŽE – 37,0 M2
- SCHODIŠTĚ – ŽELEZOBETON
- 247.30 NOVÉ NIVELAČNÍ VÝŠKY REKULTIVOVANÝCH PLOCH

SEZNAM STAVEBNÍCH OBJEKTŮ:

- SO 000 – Přípravné území
- SO 101 – Přeložka silnice II/305
- SO 102 – M.K. a průmyslového objektu
- SO 103 – Chodníky/cyklostezka v k.ú. Týniště n. O.
- SO 104 – Přeložka účelových cyklostezky v k.ú. Albrechtice n.O.
- SO 105 – Hospodářský sjezd v km 0,220 00
- SO 106 – Hospodářský sjezd z cyklostezky v km 0,220 00
- SO 107 – Hospodářský sjezd v km 0,487 00
- SO 108 – Hospodářský sjezd v km 0,496 00
- SO 180 – Dopravně inženýrská opatření
- SO 190 – Ekprtní značení
- SO 201 – Most přes Orlici
- SO 202 – Inundační most v km 0,250
- SO 203 – Inundační most v km 0,290
- SO 204 – Most přes inundační území hdy Orlice
- SO 211 – Demolice obloukového mostu přes Orlici
- SO 212 – Demolice mostu 1 přes inundační území
- SO 213 – Demolice mostu 2 přes inundační území
- SO 214 – Demolice mostu 3 přes inundační území
- SO 215 – Demolice mostu 4 přes inundační území
- SO 216 – Demolice mostu 6 přes inundační území
- SO 217 – Demolice mostu 5 přes inundační území
- SO 300 – Zokolvění silnice II/305
- SO 302 – Rekonstrukce kanalizace DN 300
- SO 310 – Rekonstrukce vodovodu DN 80
- SO 421 – VO silnice II/305 v Týništi n. O.
- SO 422 – Přeložka VO účelových cyklostezky v k.ú. Albrechtice n.O.
- SO 451 – Přeložka optického sdělovacího vedení Cetin
- SO 456 – Pracovní přeložka metalického sdělovacího vedení Cetin
- SO 457 – Definitivní přeložka metalického sdělovacího vedení Cetin
- SO 801 – Vegetační úpravy

MĚŘÍTKO:

1:500

m 5,0 10,0 15,0 20,0 25,0

SO 801
DSP+PDPS

SOUŘADNICOVÝ SYSTÉM:	S-JTSK		
VÝŠKOVÝ SYSTÉM:	Bpv		
KRESLIL:	MILOŠ BEDNÁŘ, DiS.		MDS PROJEKT
ZPRACOVAL:	MILOŠ BEDNÁŘ, DiS.		FRÝDLANTSKÁ Č.P. 175, 566 01 VYSOKÉ MÝTO
TECHNICKÁ KONTROLA:	ING. JAN BURSA		EMAIL: MDSMD@PROJEKT.CZ
ZODPOVĚDNÝ PROJEKTANT:	ING. JAN BURSA		
HLAVNÍ PROJEKTANT:	MILOŠ BEDNÁŘ, DiS.		
KRAJ: KRÁLOVÉHRADECKÝ	OKRES: RYCHNOV NAD KNĚŽNOU	OBEC: TÝNIŠTĚ n.O. – ALBRECHICE n.O.	STUPEŇ: DSP+PDPS
INVESTOR: KRÁLOVÉHRADECKÝ KRAJ, PAVLOVSKÉ NÁMĚSTÍ 1245, 500 03 HRADEC KRÁLOVÉ			ZAK.ČÍSLO: 1437-22-3
AKCE: II/305 Týniště nad Orlicí – Albrechtice nad Orlicí			ARCHIVNÍ ČÍSLO: 1437
OBJEKT: D.6.1. SO 801-VEGETAČNÍ ÚPRAVY			DATUM: 02/2022
OBSAH: SITUACE VEGETAČNÍCH ÚPRAV			FORMÁT: 1244
			MĚŘÍTKO: 1:500
			ČÍSLO SOUPISKY:
			ČÍSLO PŘÍLOHY: D.6.1.2.