


A
-
PODÉLNÝ ŘEZ
1 : 50

cyklostezka - živice

kamenná dlažba

B
-
PŘÍČNÝ ŘEZ
1 : 50

III/305 - ALBRECHTICE NAD ORLICÍ
III/305 TÝNIŠTĚ NAD ORLICÍ

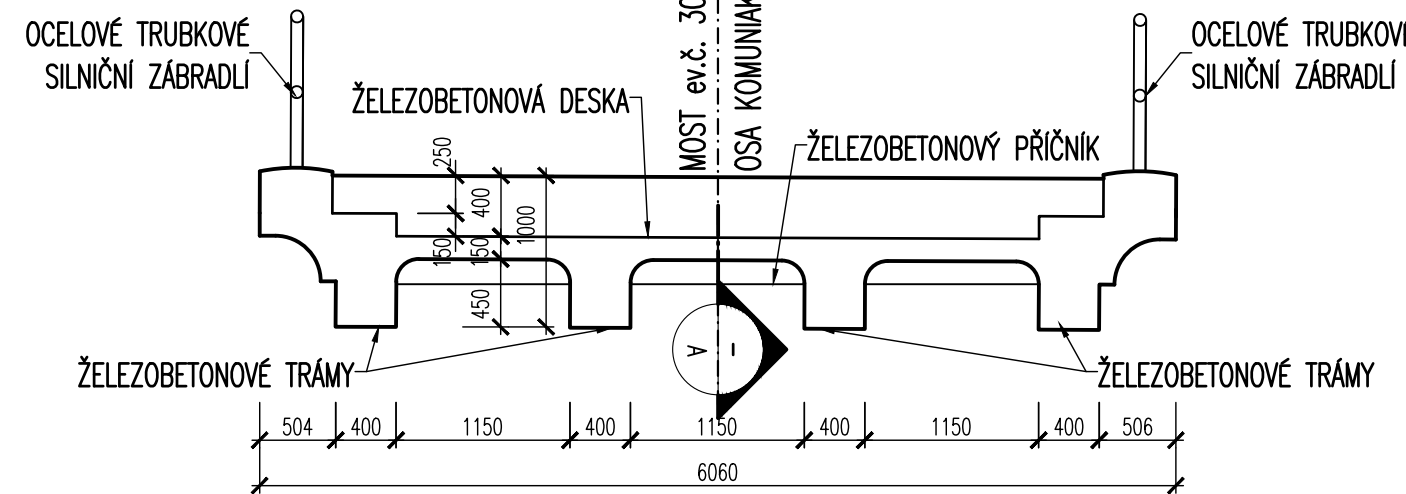

II/305 - ALBRECHTICE NAD ORLICÍ

II/305 - TÝNIŠTĚ NAD ORLICÍ

živice

A
-
PODÉLNÝ ŘEZ
1 : 50

II/305 - ALBRECHTICE NAD ORLICÍ

II/305 - TÝNIŠTĚ NAD ORLICÍ

LEGENDA - STÁVAJÍCÍ STAV:

STÁVAJÍCÍ STAV
STÁVAJÍCÍ STAV - BUDOVY
HRANICE PARCEL DLE KATASTRÁLNÍ MAPY
HRANICE PARCEL DLE POZEMKOVÉHO KATASTRU
HRANICE KATASTRÁLNÍHO ÚZEMÍ
PARCELNÍ ČÍSLO DLE KATASTRÁLNÍ MAPY
PARCELNÍ ČÍSLO DLE POZEMKOVÉHO KATASTRU
STÁVAJÍCÍ ZELEN'

LEGENDA STÁVAJÍCÍCH INŽENÝRSKÝCH SÍTÍ:

STÁVAJÍCÍ PODZEMNÍ VEDENÍ VĚŘEJNÉHO OSVĚTLENÍ

SROVNÁVACÍ ROVINA 244.000 m n.m.

SO 212
DSP+PDPS

SOUŘADINOVÝ SYSTÉM: S-JTSK		STUPEŇ: DSP+PDPS	
VŠKOVÝ SYSTÉM: BpV		ZAK.ČÍSLO: 1437-17-3	
KRESLIL:	KOLEKTIV	ARCHIVNÍ ČÍSLO:	1437
ZPRACOVAL:	ING. MARTIN HYŠ	DATUM:	02/2022
TECHNICKÁ KONTROLA:	ING. JAN BURSA	FORMÁT:	10x44
ZODPOVĚDNÝ PROJEKTANT:	ING. JAN BURSA	MĚŘÍTKO:	1:50
HLAVNÍ PROJEKTANT:	ING. JAN BURSA	ČÍSLO SOUPRAVY:	ČÍSLO PŘÍLOHY: F.14.4.2.2.
INVESTOR: KRAJ VYCHODNÍ, OKRES RYCHNOV NAD KNEŽNOU, OBEC TÝNIŠTĚ NAD ORLICÍ		OBJEKT: II/305 Týniště nad Orlicí - Albrechtice nad Orlicí	
AKCE: II/305 Týniště nad Orlicí - Albrechtice nad Orlicí		OBSAH: STÁVAJÍCÍ STAV	
OBJEKT: SO 212 - DEMOLICE MOSTU 1 PŘES INUNDAČNÍ ÚZEMÍ		OBSAH: STÁVAJÍCÍ STAV	