



VZOROVÝ PŘÍČNÝ ŘEZ SJEZDU "G" – SO 107

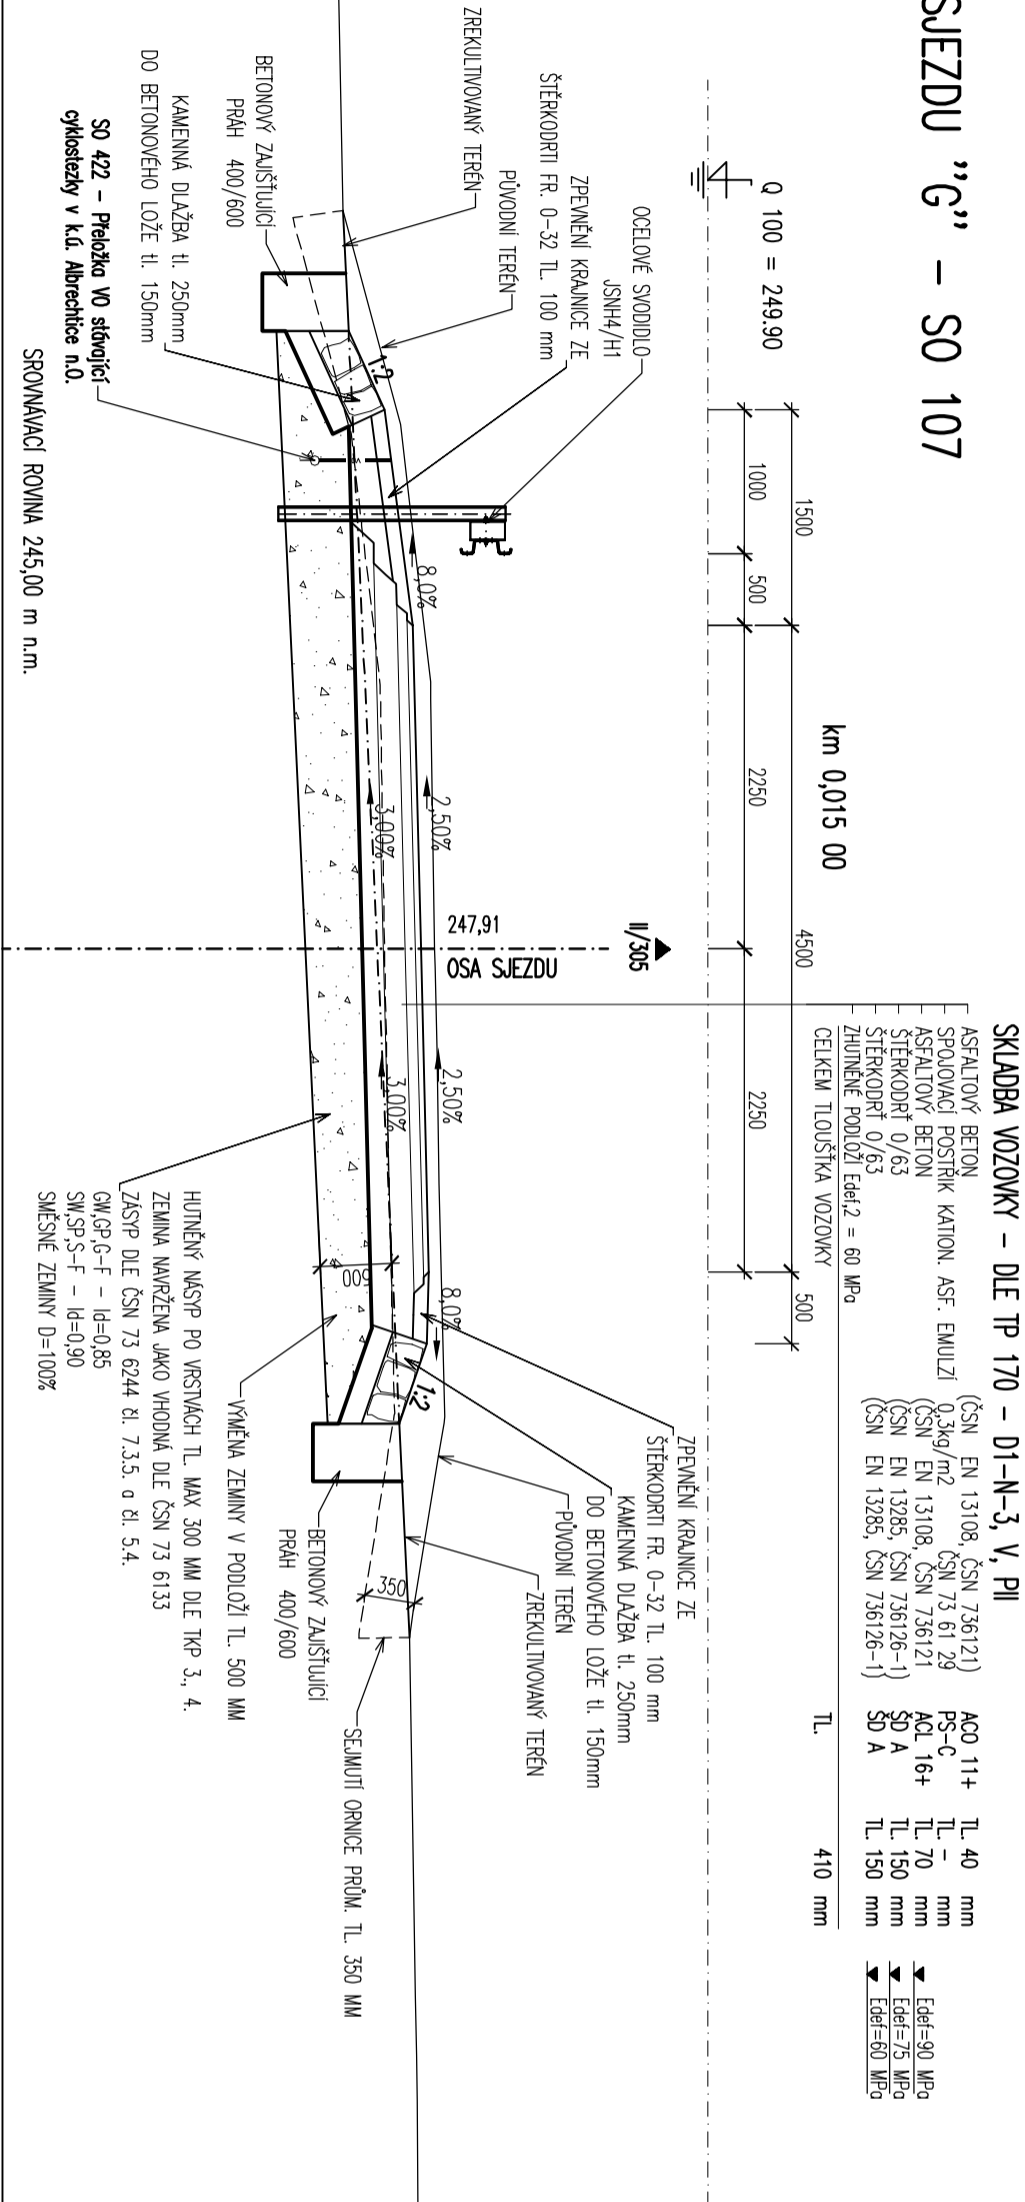

MĚŘÍTKO:

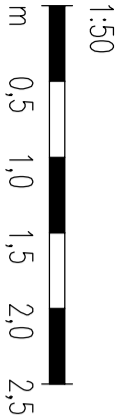

MATERIALY

NEKONSTRUKČNÍ BETONY:	
dle TKP 18, a dle ČSN EN 206	
PODKLADNÍ BETON DLAŽEB DO 10%	C20/25n XF3
PODKLADNÍ BETON DLAŽEB NAD 10%	C16/20n XF1
BETONOVÝ MONOLITICKÝ PRÁH	C25/30n XF3
VÝSTŮPNÍ OBJEKTY, JÍMKY, OBRUBY	C30/37n XF4, XD3
LOŽE POD OBRUBNÍKY	C20/25n XF3
SPÁROVACÍ MALTA PRO DLAŽBU	M25 XF4

SOUŘADNICOVÝ SYSTÉM: S–UTSK	
VÝŠKOVÝ SYSTÉM: BpV	
KRESLIL:	MILOŠ BEDNÁŘ, DIS.
ZPRACOVAL:	MILOŠ BEDNÁŘ, DIS.
TECHNICKÁ KONTROLA:	ING. JAN BURSA
ZODPOVĚDNÝ PROJEKTANT:	ING. JAN BURSA
HLAVNÍ PROJEKTANT:	MILOŠ BEDNÁŘ, DIS.
KRAJ: KRALOVÉHRADSKÝ KRAJ, PIVOVARSKÉ NÁMĚSTÍ 1245, 500 03 HRADEC KRALOVÉ	OBEC: JINÁŠTĚ n.O. – ALBRECHTICE n.O.
INVESTOR: KRALOVÉHRADSKÝ KRAJ, PIVOVARSKÉ NÁMĚSTÍ 1245, 500 03 HRADEC KRALOVÉ	ZAK.ČÍSLO: 1437–22–3
AKCE:	ARCHIVNÍ ČÍSLO: 1437
II/305 Týniště nad Orlicí – Albrechtice nad Orlicí	
OBJEKT: D.2.7. SO 107-HOSPOTÁŘSKÝ SJEZD V KM 0,487 00	
OBSAH:	DATUM: 02/2022
	FORMÁT: 244
	MĚŘÍTKO: 1:50
VZOROVÝ PŘÍČNÝ ŘEZ SJEZDU	
ČÍSLO SOUPRAVY: ČÍSLO PŘÍLOHY: D.2.7.4.	

SO 107

DSP+PDPS



FÖRSTEROVA Č.P. 175, 566 01 VYSOKÉ MŮTO

EMAIL: MDS@MDSPROJEKT.CZ