


VZOROVÝ PŘÍČNÝ ŘEZ SJEZDU "F" – SO 106
1:50

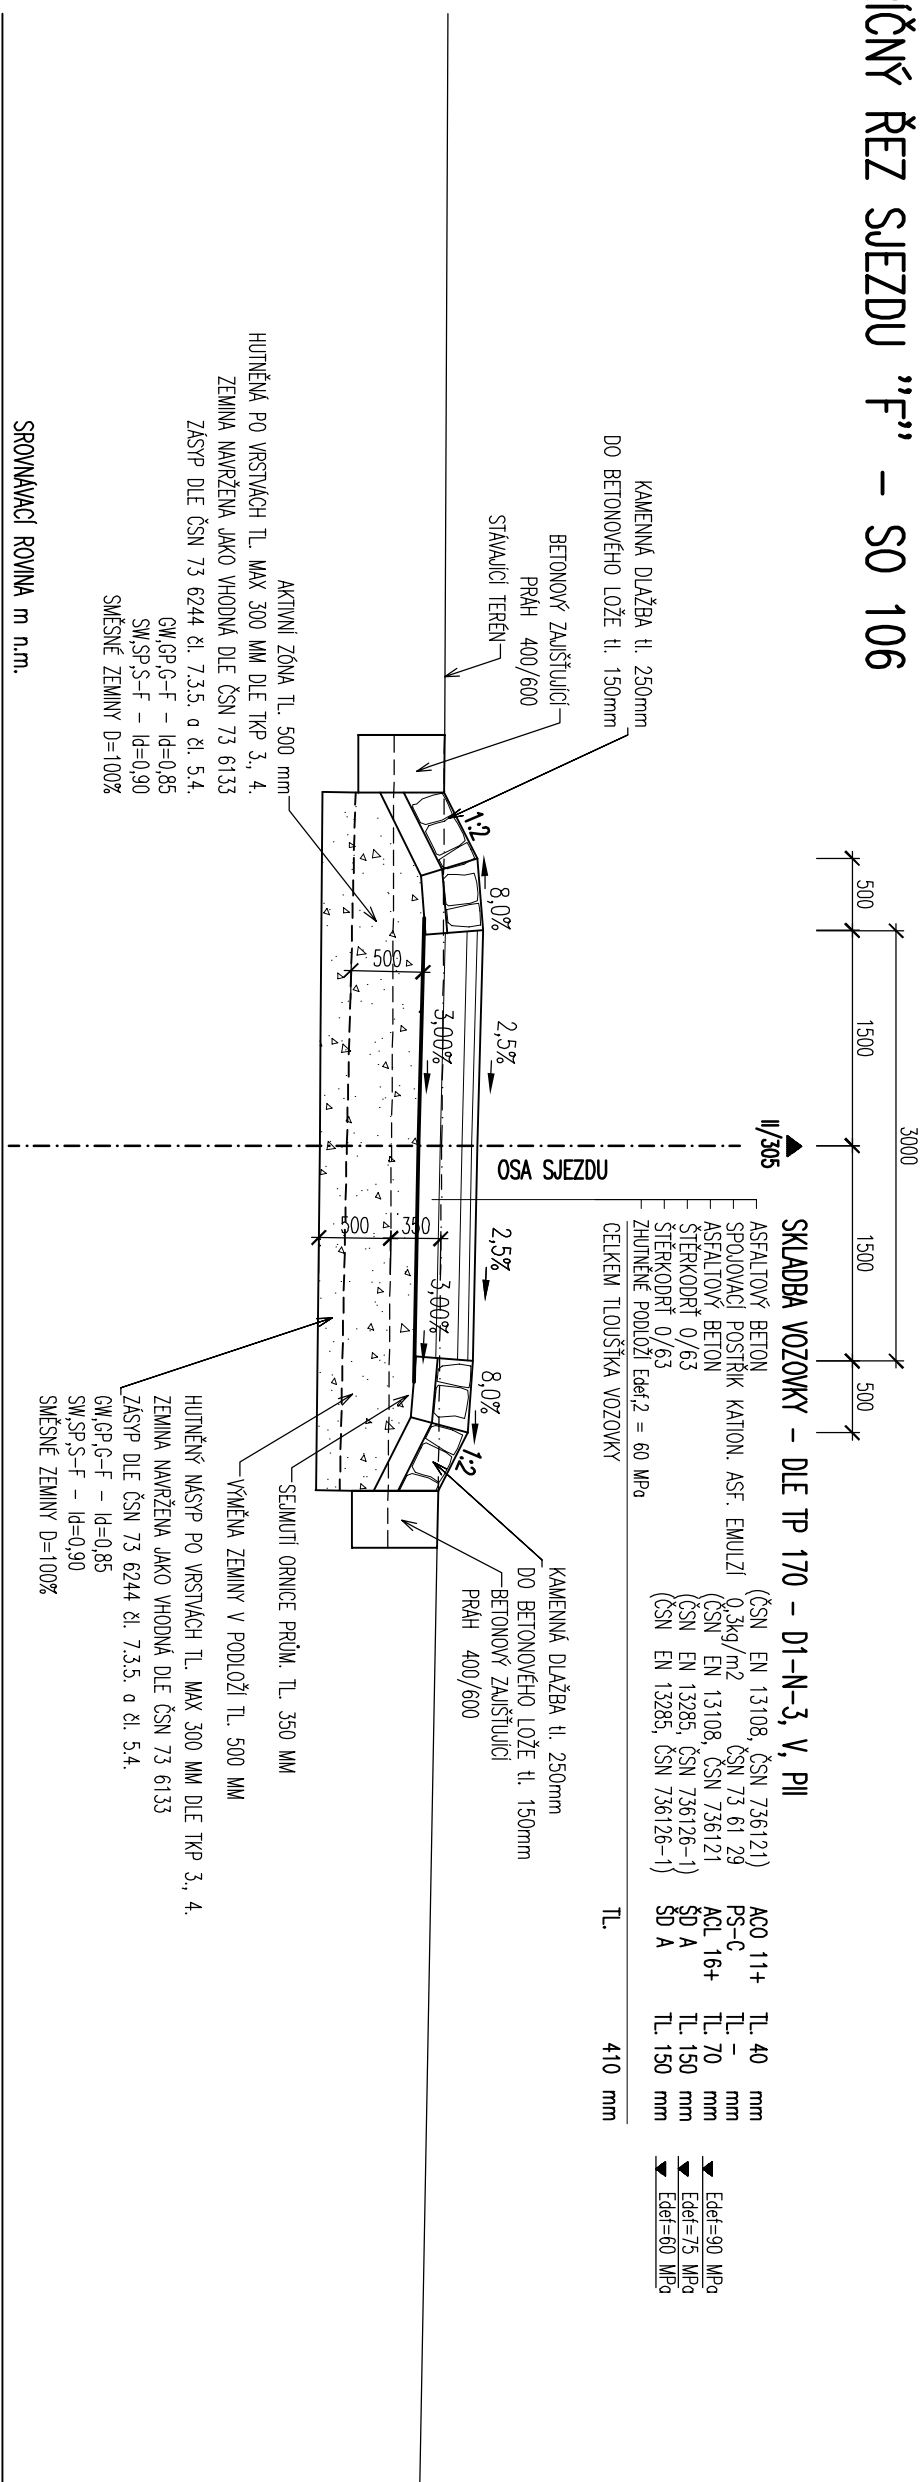


MATERIÁL

NEKONSTRUKČNÍ BETONY:


PODKLADNÍ BETON DLAŽEB DO 10%	C20/25n	Xf3	-	Cl 1,00	Dmax 22	- S2
PODKLADNÍ BETON DLAŽEB MĚD 10%	C16/20n	Xf1	-	Cl 1,00	Dmax 22	- S2
BETONOVÝ MONOLITICKÝ PRAH	C25/30n	Xf3	-	Cl 1,00	Dmax 22	- S2
VÝSTUPNÍ OBJEKTY, JIMKY, OBRUBY	C30/37n	Xf4, X03	-	Cl 1,00	Dmax 22	- S3
LOŽE POD OBRUBNÍKY	C20/25n	Xf3	-	Cl 1,00	Dmax 22	- S2
SPÁROVACÍ MALTA PRO DLAŽBU	M25	Xf4				

MĚŘÍTKO:

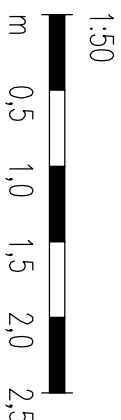

SOUŘADNICOVÝ SYSTÉM:	S-JTSK
VÝŠKOVÝ SYSTÉM:	BpV

VÝŠKOVÝ SYSTÉM: BpV

KRESLIL:	MLOŠ BEDNÁŘ, D.S.	<i>Bednář</i>
ZPRACOVAL:	MLOŠ BEDNÁŘ, D.S.	<i>Bednář</i>
TECHNICKÁ KONTROLA:	ING. JAN BURSÁ	<i>Ing. Jan Bursá</i>
ZODPOVĚDNÝ PROJEKTANT:	ING. JAN BURSÁ	<i>Ing. Jan Bursá</i>
Hlavní projektant:	MLOŠ BEDNÁŘ, D.S.	<i>Bednář</i>
KRAJ: KRALOVÉHRADEC	OKRES: RYCHNOV NAD KNEŽNOU	OBC: TMAŠTĚ N.O. – ALBRECHTICE N.O.
INVESTOR: KRALOVÉHRADEC	KRAJ: PRAHA	ADRESA: KRALOVÉHRADEC
		
FOSTERHOVA 6/P 175, 566 01 VYSOKÉ MŮTO EMAIL: MDS@MDSPROJEKT.CZ		
STUPĚŇ:	DSP+PPPS	
ZAK.ČÍSLO:	1437-22-3	

AKCE:

II/305 Týniště nad Orlicí – Albrechtice nad Orlicí
OBJEKT: D.2.6. SO 106-HOSPODÁŘSKÝ SÚJEZD Z OKOLOSTÍ ZEM V KM 0,220 00

OBSA-

VZOROVÝ PŘÍČNÝ ŘEZ SLEZDU	D.2.6.4.
---------------------------	----------

SO 106 DSP+PDPS



MDS
PROJEKT

EMAIL: MDS@MDSPROJEKT.CZ

LO:	DSP+PDPS
LO:	1437-22-3

NI Číslo:	1437
-----------	------

	02/2022
--	---------

3A4

0:	1:50
----	------

POUČENÍ:	ČÍSLO PŘÍLOHY:
----------	----------------

DOGA

D.2.0.4.