


VZOROVÉ ULOŽENÍ POTRUBÍ

a) V KOMUNIKACI SÚS


b) V CHODNÍKU

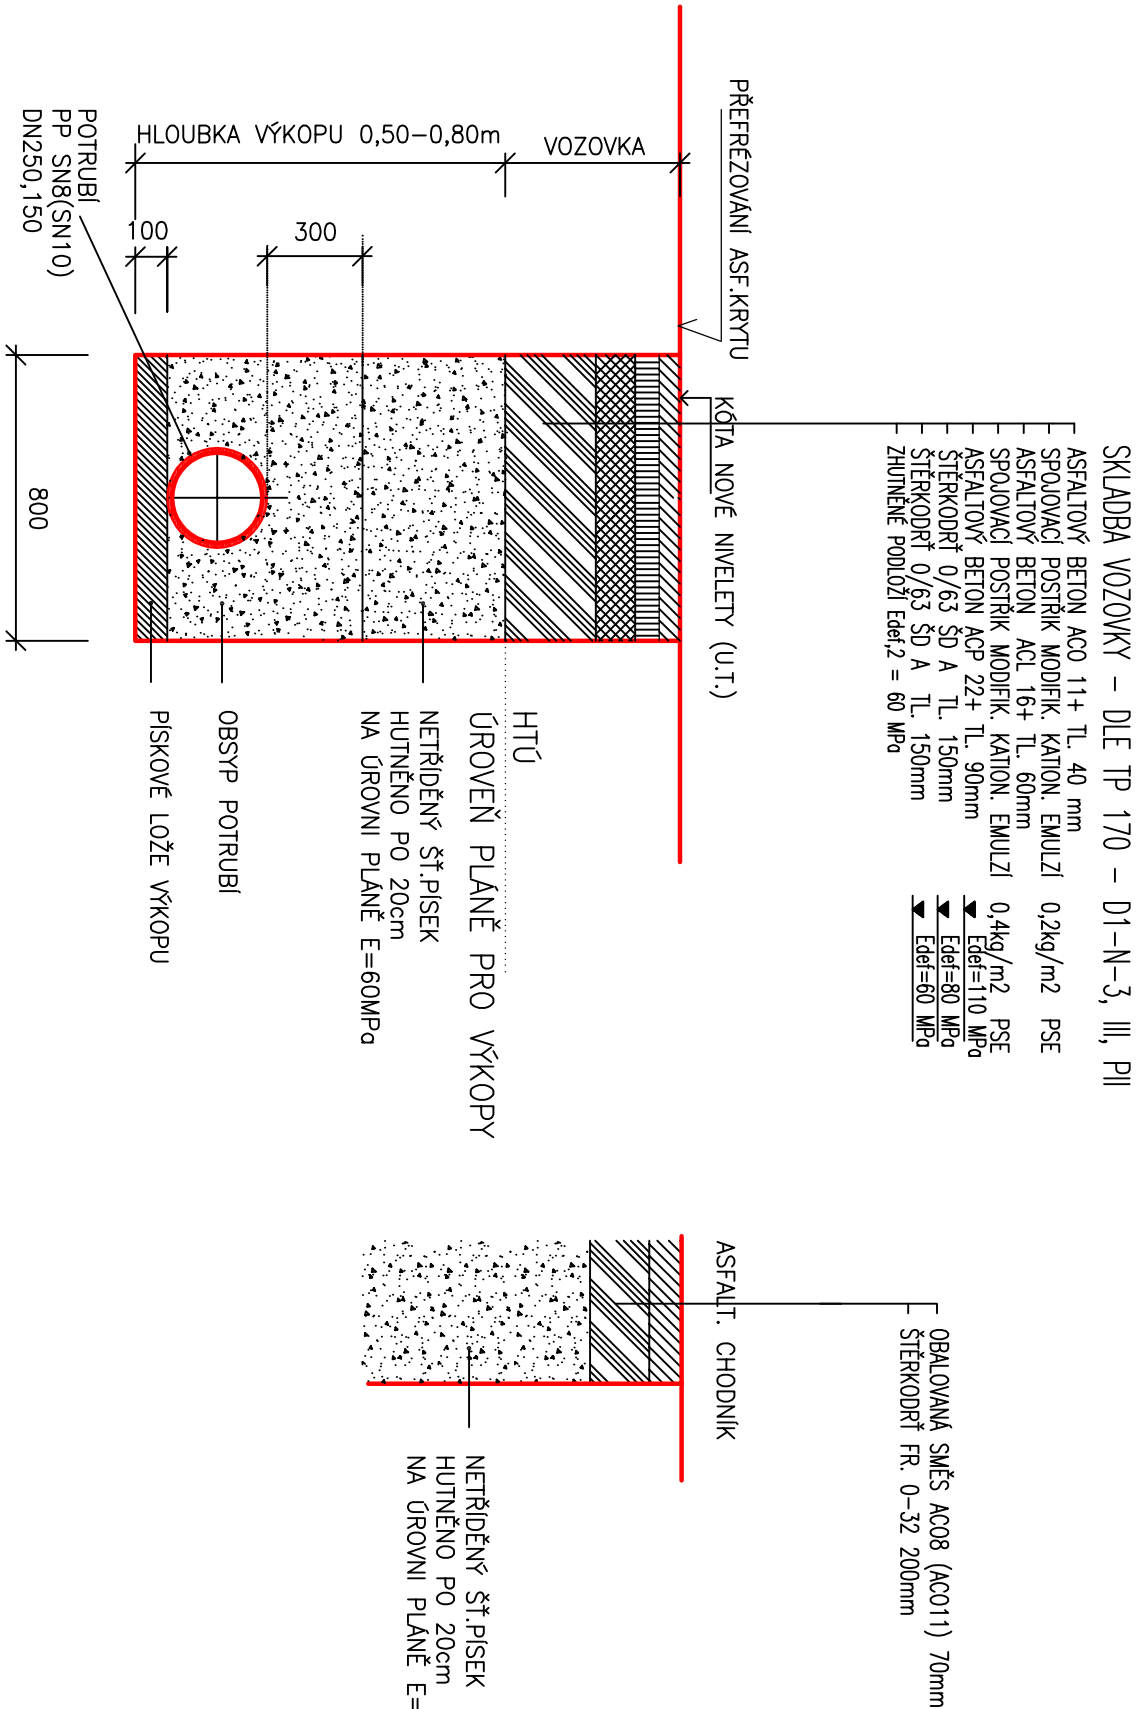

ODSTRANĚNÍ A NOVÉ PROVEDENÍ KONSTR. VRSTEV VOZOVKY VČETNĚ KONCOVÝCH POVRCHŮ ŘEŠÍ DODAVATEL KOMUNIKACE

POTRUBÍ PLNOSTĚNNÉ HLADKÉ Z POLYPROPYLENU, S NORMOVOU KRUHOVOU TUHOSTÍ MIN. SN8 (SN10)

D.4.2. SO 302 - REKONSTRUKCE KANALIZACE DN 300

 <b>KIP s.r.o. LITOMYŠL</b> INŽENÝRSKÁ A PROJEKTOVÁ ČINNOST TOULOVCOVO NÁM.156,570 01 LITOMYŠL	VEDOUcí ZAKÁZKY: <b>ING. JAN BURSA-MDS PROJEKT</b>	
	ZODP.PROJEKTANT: <b>JIRÍ COUFAL</b>	
STUPEŇ: <b>DSP + PDPS</b>	KONTROLOVAL: <b>LUBOŠ BARTOŠ</b>	
INVESTOR: <b>KRÁLOVEHRADECKÝ KRAJ</b>	MÍSTO: <b>LITOMYŠL</b>	
STAVBA: <b>III/305 Týniště nad Orlicí - Albrechtice nad Orlicí</b>	PROJESE: <b>VODOHOSPODÁŘSKÁ</b>	
OBJEKT: <b>SO 302 - REKONSTRUKCE KANALIZACE DN 300</b>	ZAK.Č.: <b>3142-67</b>	DATUM: <b>08/2017</b>
VÝKRES: <b>VZOROVÉ ULOŽENÍ POTRUBÍ</b>	MĚŘÍTKO:	Č. VÝKR.: <b>D.4.2 - 5</b>