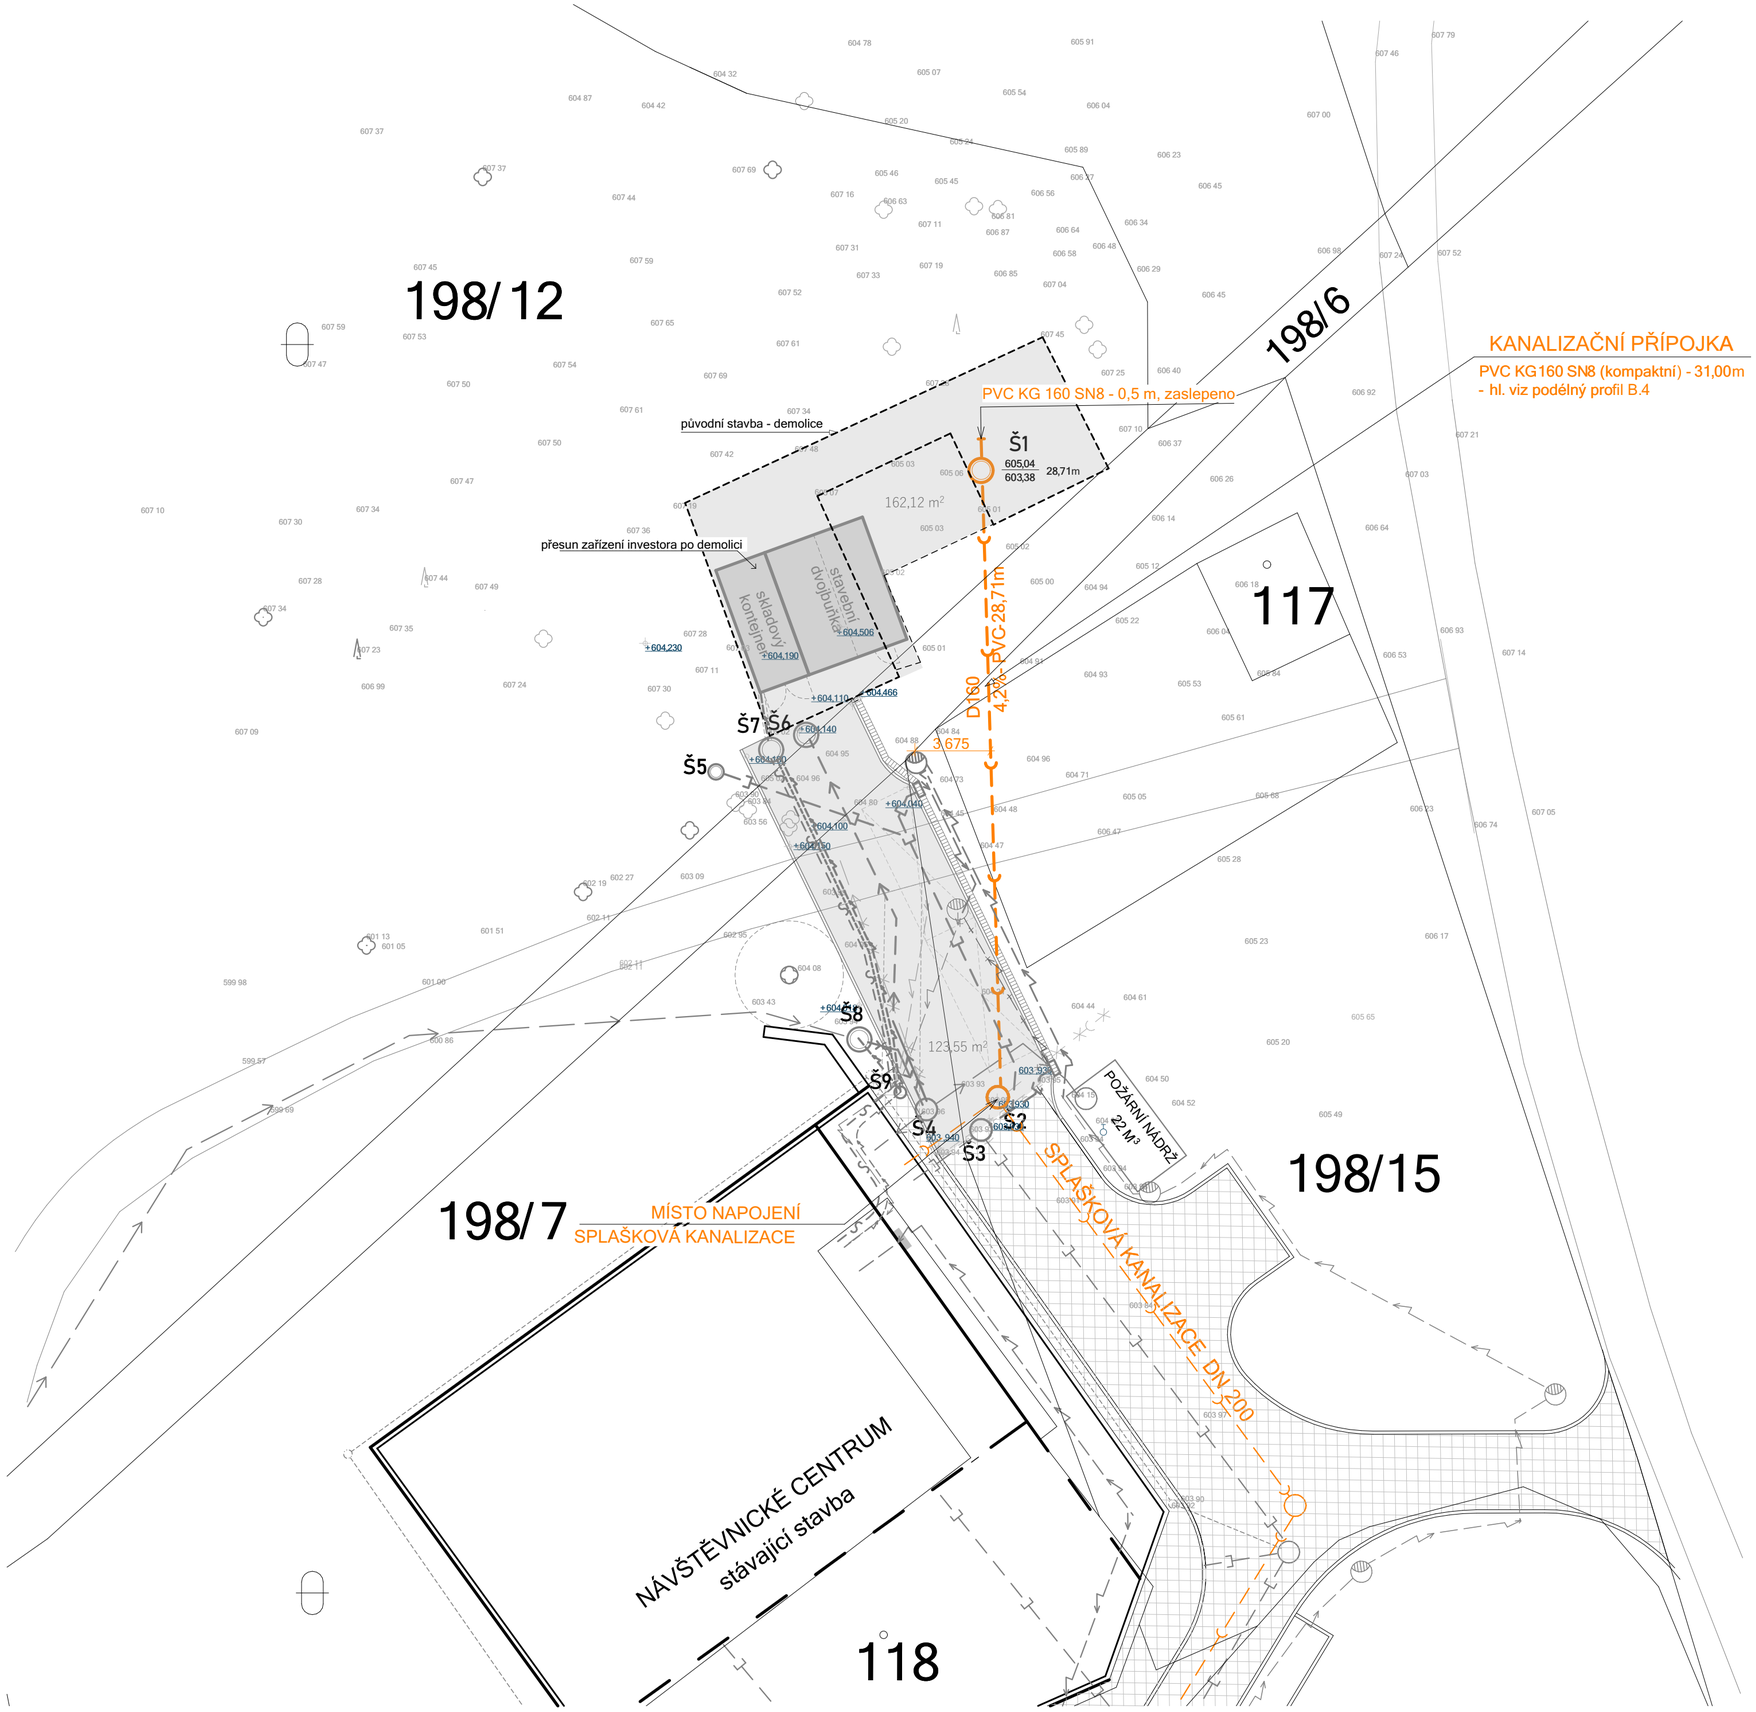

LEGENDA SÍTÍ

- kanalizace splašková (nové / stávající)
- kanalizace dešťová (nové / stávající)
- vodovod (nové / stávající / zrušené)
- elektro NN (nové / stávající)
- vedení SLP (nové / stávající)
- veřejného osvětlení (nové / stávající / zrušené)
- drenážní potrubí (nové / stávající)

LEGENDA

- dřeviny jehličnaté, listnaté (stávající / odstraněné)
- nové dřeviny - JAVOR KLEN v. 180, pr. kmene 12-16 cm
- nová výsadba - bezpečnostní pruh šíře cca 800 - bez ohraničení hustě osázeno: např. skalník drobnolistý výška 15 cm
- betonový žlab, litinová mříž - d. 500 x š. 300 x v. 400 mm
- šachty stávající (kanalizace splašková, dešťová, voda)
- šachta kanalizační - nová (dešťová / splašková / voda / elektroinstalizace)
- betonová vpusť pro štěrbinový žlab 500/ 300/ 400
- šachta kanalizační revizní na drenážním potrubí PVC DN 315 poklop plastový kruhový
- sloup VO (stávající/zrušený přeložený)
- dlažba z žulových odseků - stávající , žulové obruby š 120
- nové zpevněné plochy - šotolina frakce 0-4mm 285,0 m²
- žulový obrubník 120/ 240
- +605.187 upravený terén - m.n.m.
- 605 32 původní terén - m.n.m.

±0.000 = 604,25 m.n.m.

INVESTOR: **Královéhradecký kraj** Pivovarské náměstí 1245, 500 03 Hradec Králové IČO: 708 89 546	GENERÁLNÍ DODAVATEL:
GENERÁLNÍ PROJEKTANT: **CE-ING s.r.o.** Polská 375, 547 01 Náchod IČO: 044 75 631 — dokumentace DPS: CE-ING, PRISPO	AUTORIZACE:
MANAŽER PROJEKTU: ING. PETR CHOBOTSKÝ ČKAIT 0601616	
PROJEKTANT: KRISTÍNA MOHELNÍKOVÁ	
SUBDODAVATEL: **PRISPO s.r.o.** Polská 375, 547 01 Náchod IČO: 139 97 220 — části dokumentace: STAVEBNÍ ČÁST, PRISPO	AUTORIZACE:
ZODPOVĚDNÝ PROJ.: ING. PETR CHOBOTSKÝ ČKAIT 0601616	
PROJEKTANT: KRISTÍNA MOHELNÍKOVÁ	
NÁZEV AKCE: **Novostavba kiosku vč. inženýrských sítí a zpevněných ploch - přípravné práce** k.ú.Dobrošov, p.č. 198/12,198/6,198/7	ZAKÁZKA ČÍSLO: 01
	ČÍSLO PARÉ:
STAVEBNÍ OBJEKT: SO 01 - Kiosek	STUPEŇ DOKUMENTACE: DPS
SOUBOR DLE VYHLÁŠKY: D. Dokumentace objektů	ČÍSLO DLE VYHLÁŠKY:
IO 02 SPLAŠKOVÁ KANALIZACE	REVIZE: _00
NÁZEV VÝKRESU: IO 02.1 Koordinační situační výkres - splašková kan.	DATUM: 06/24
	MĚŘÍTKO VÝKRESU: 1:200