

Váš dopis zn.

Naše značka 22-04087

Vyřizuje Urbanová Aneta

Telefon +420 491 419 212

GSM brána +420 606 736 008

E-mail urbanova@vakna.cz

Datum 19.07.2022

Ing. Petr Chobotský

Zákres sítí - novostavba kiosku, Dobrošov

k.ú. Dobrošov p.č.: 198/6, 198/7, 198/12, 198/15,

Do přiložené situace jsme informativně zakreslili umístění zařízení ve správě VaK Náchod a.s. – vodovod a požární hydrant.

Případná kanalizace v této lokalitě se nenachází ve správě VaK Náchod a.s.

Daná lokalita je zásobována z vodojemu Dobrošov s kótou dna 620,3 m n.m.

Vodovodní přípojky nejsou v majetku VaK Náchod, a.s. Majitelem vodovodní přípojky je vlastník pozemku nebo stavby připojené na vodovod. O polohopisné umístění přípojek žádejte jejich majitele.

Před zahájením projekčních prací doporučujeme výše uvedená zařízení vytyčit a zaměřit. Vytyčení vodovodu zajistí p. Hejzlar, tel.: 606 754 303.

Ve Vašem zájmovém prostoru se nenachází zařízení ve správě VaK Náchod a.s.

Dle předložené žádosti se jedná o zákres sítí pro projektovou přípravu na novostavbu kiosku, Dobrošov.

Toto vyjádření je vydáno pro projekční účely a nelze použít pro vydání rozhodnutí či jiného správního úkonu dle Zákona č. 183/2006/Sb.


Projektovou dokumentaci požadujeme předložit k předchozímu odsouhlasení. V PD budou zpracovány příslušné podmínky VaK Náchod, a.s. (Podmínky pro projektování jsou na webových stránkách společnosti VaK Náchod, a.s. www.vakna.cz zákaznický servis vyjádření ke stavbám – zakladni_podminky_PD.pdf).

V z.lobavecká

Ing. Jan Domáň
provozní náměstek

Vodovody a kanalizace Náchod a.s.
Kladská 1521
547 01 NÁCHOD

Počet příloh: 2

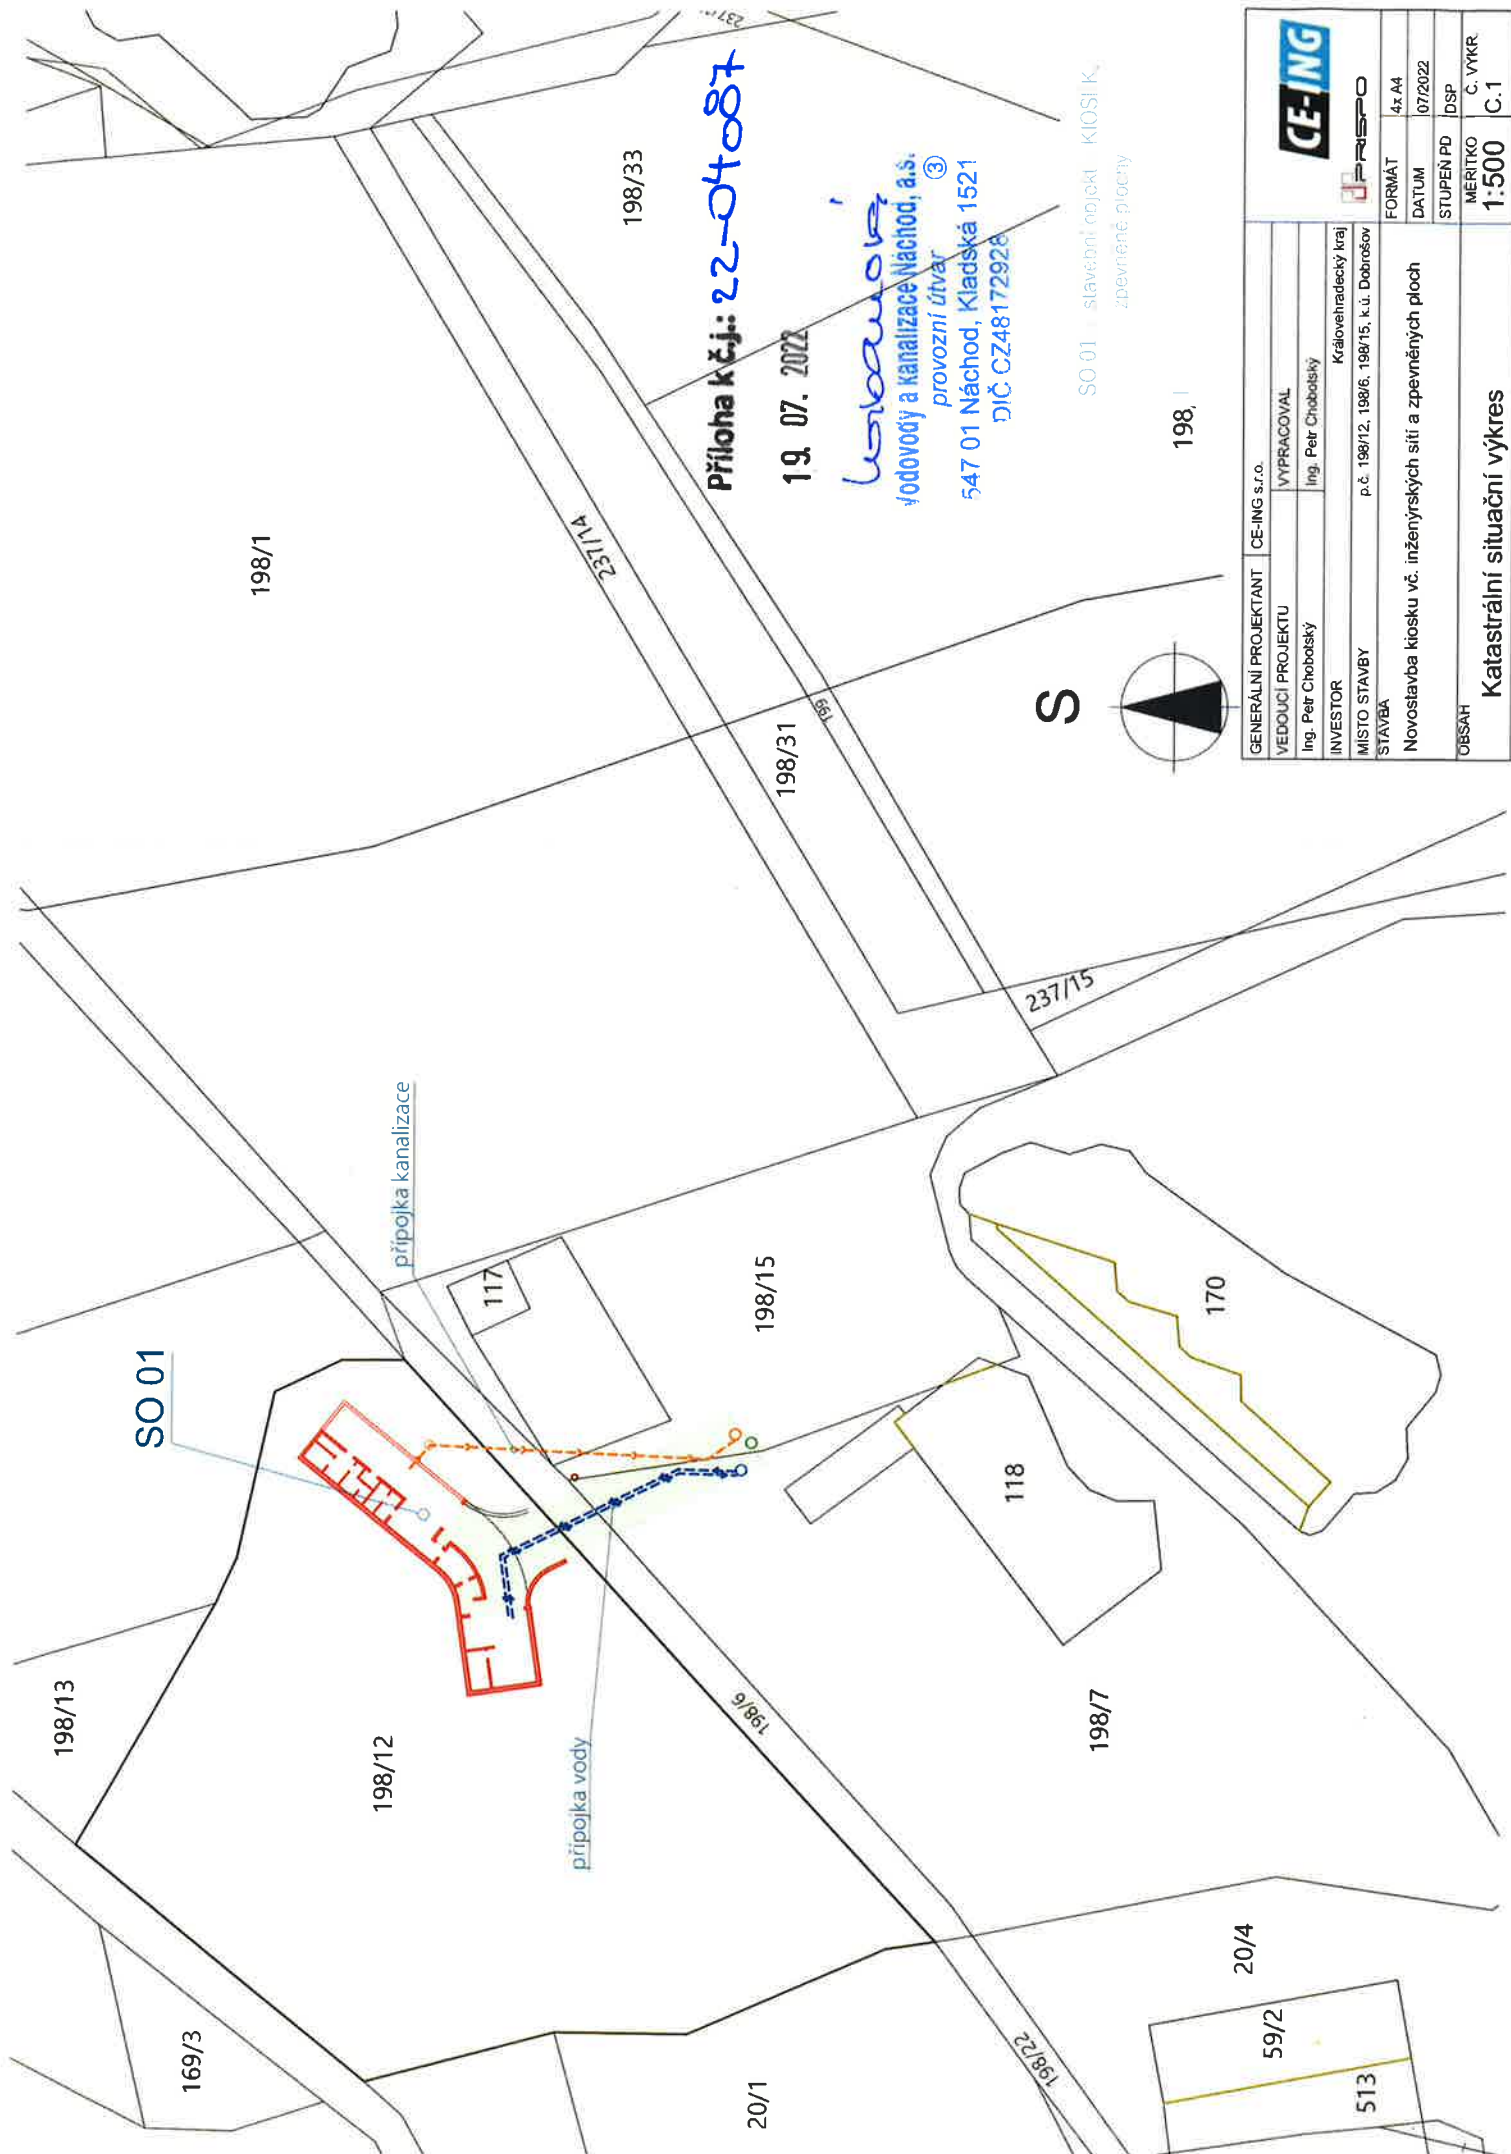

Příloha k č.j.: 22-04087

19. 07. 2022

Libanov
vodovody a kanalizace Náchod, a.s.
provozni útvar
547 01 Náchod, Kladská 1521
DIČ CZ48172928

SO 01 - stavební objekt KIOSK
zpevněné plochy

S

CE-ING	PRISPO	
GENERALNÍ PROJEKTANT	CE-ING s.r.o.	
VEDOUČÍ PROJEKTU	VYPRACOVAL	
Ing. Petr Chobotský	Ing. Petr Chobotský	
INVESTOR	Královéhradecký kraj	
MÍSTO STAVBY	p.č. 198/12, 198/6, 198/15, k.ú. Dobrušov	
STAVBA	Novostavba kiosku vč. inženýrských sítí a zpevněných ploch	
OBSAH	Katastrální situační výkres	
FORMÁT	4x A4	
DATUM	07/2022	
STUPĚŇ PD	DSP	
MĚŘITKO	č. VYKR.	1:500
		C.1