


Připojná místa AV na stěně

Zařízení umístěná v AV racku

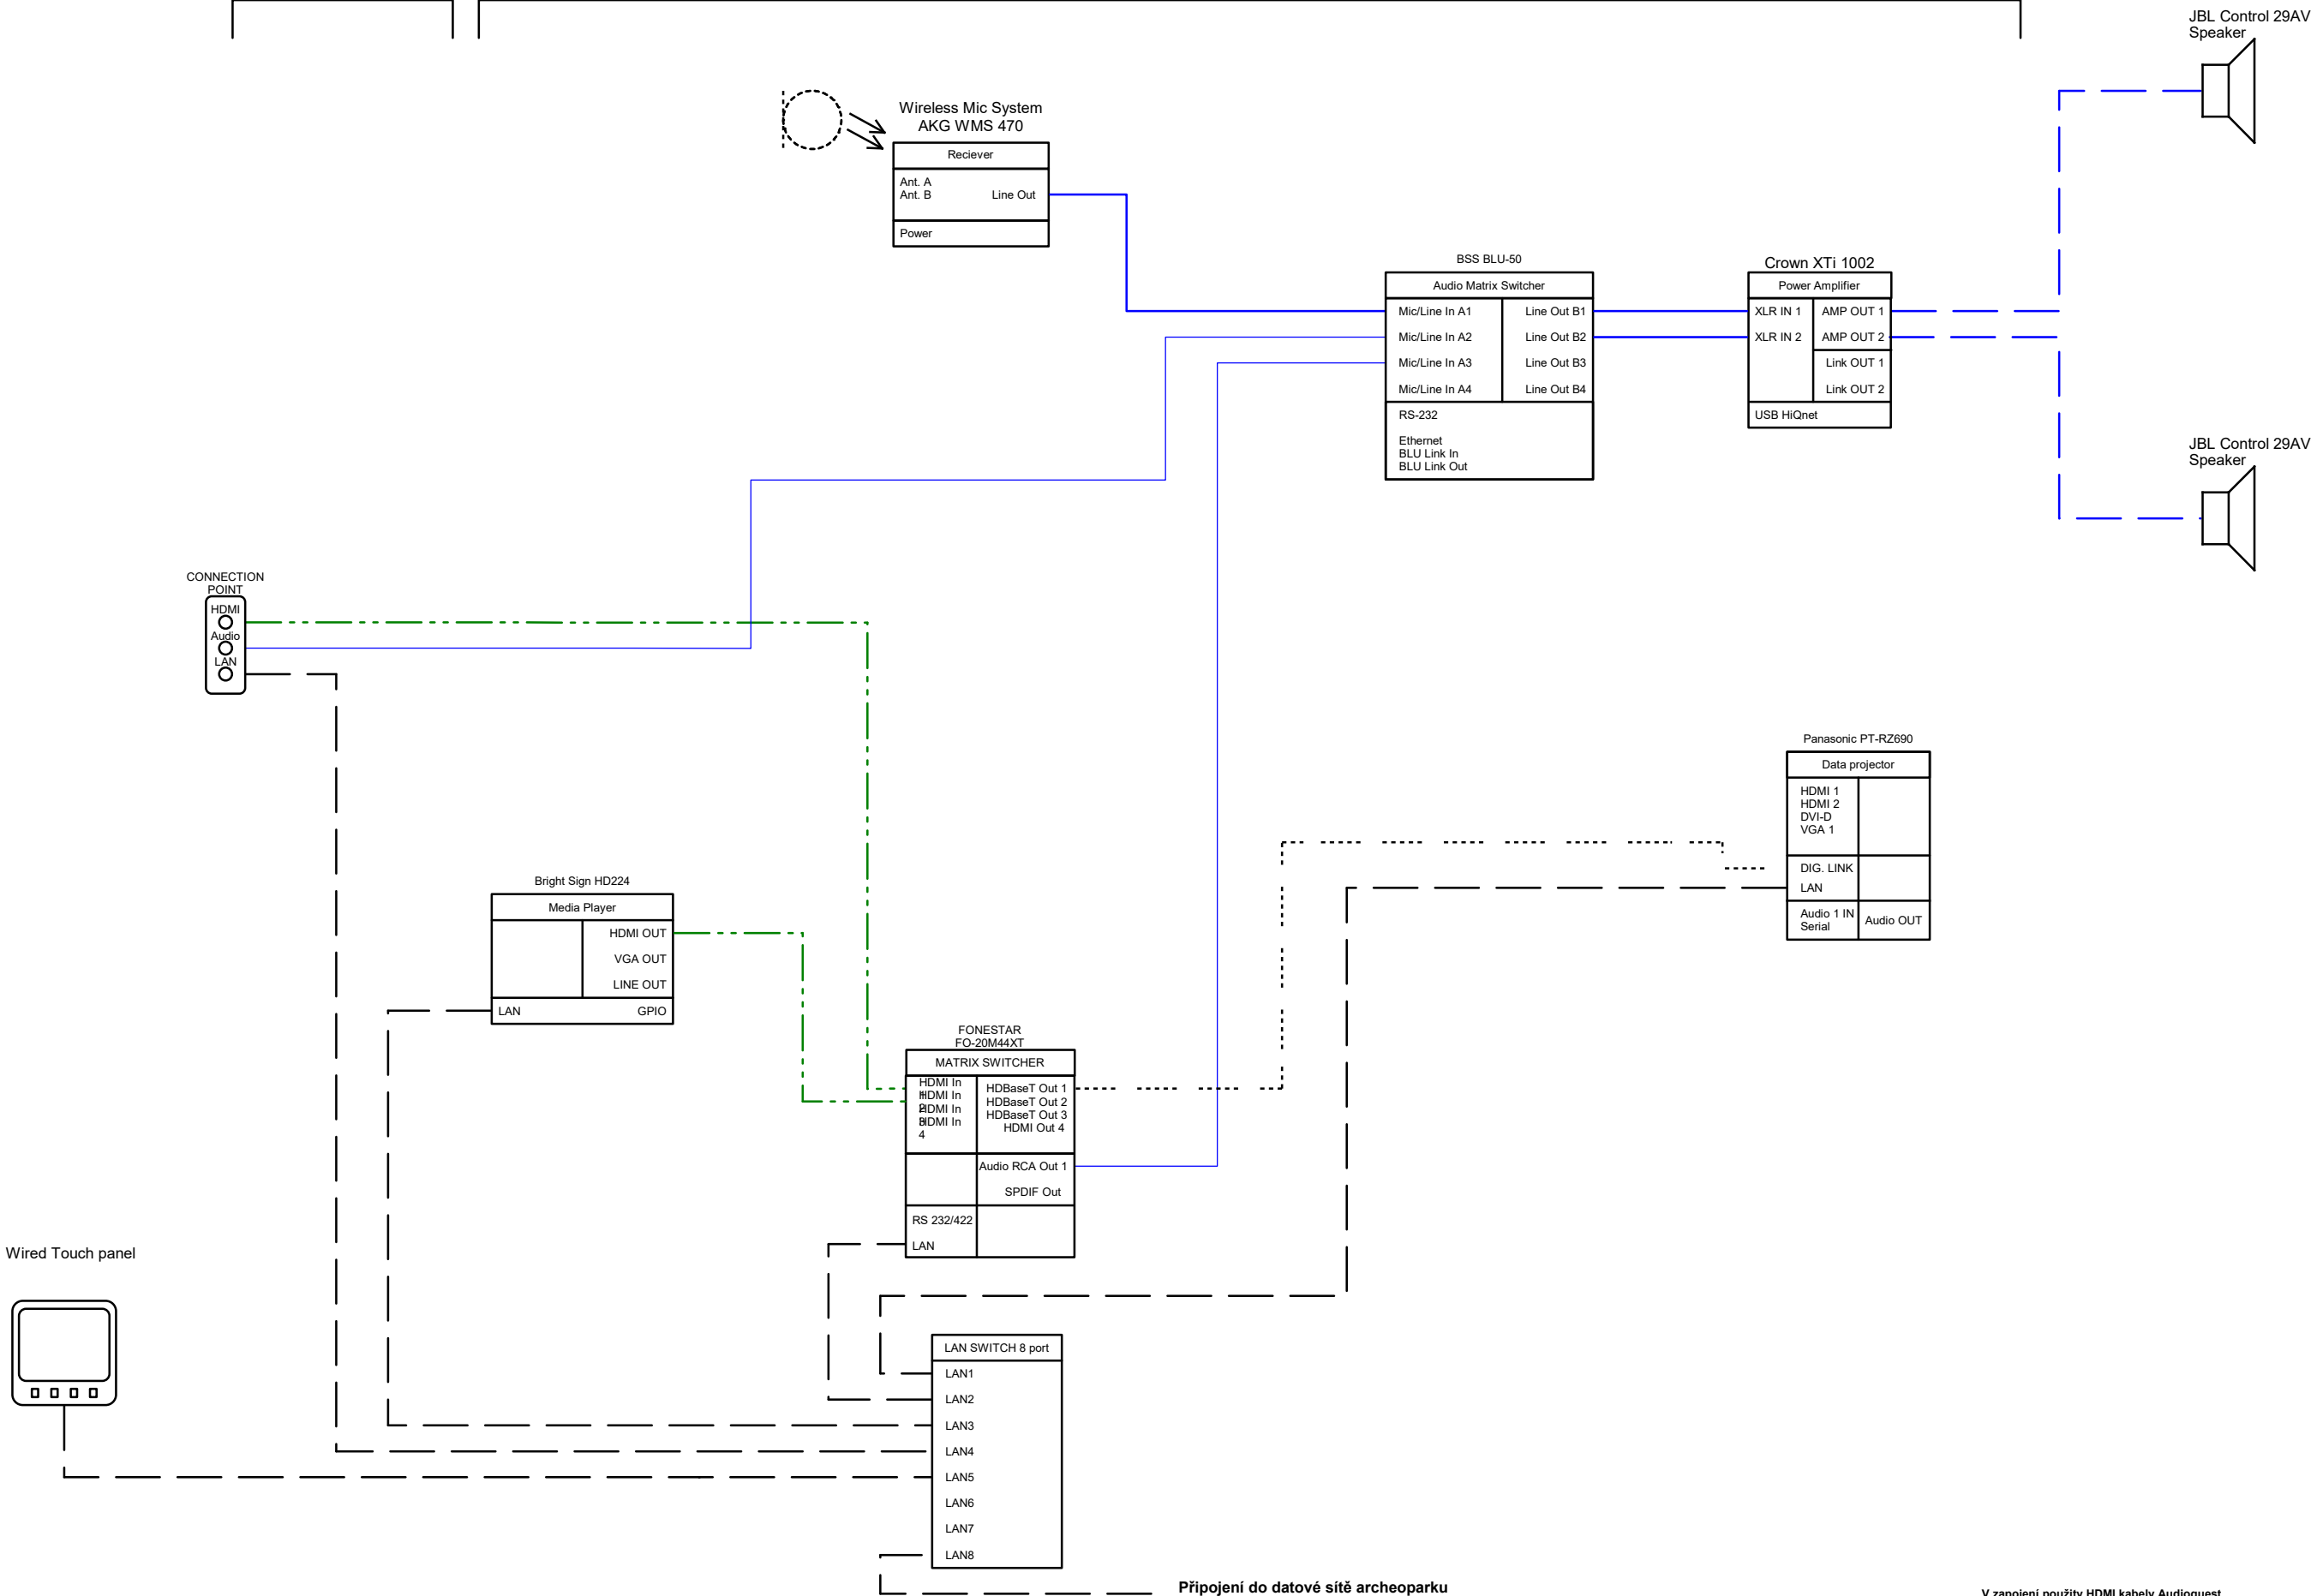

Připojení do datové sítě archeoparku

V zapojení použity HDMI kabely Audioquest

	INVESTOR:	Královohradecký kraj		
	STAVBA-OBJEKT:	Přístavba a nástavba spojená se změnou užívání objektu S002,S006 archeopark		
	STUPEN DOKUMENTACE	Dokumentace pro výběr dodavatele		
	OBSAH	Schéma zapojení AV1		
	VYPRACOVAL:	Ing. František Vysloužil	DATUM:	Duben 2022