

Podélný profil: OSA A - KOMUNIKACE
Měřítko: 1:1000/200
Rozsah: km 0,00000 - km 0,29534

SKLONOVÉ POMĚRY:

NIVELETA:
STÁVAJÍCÍ TERÉN:

SROVNÁVACÍ ROVINA:


ZMĚNA PŘÍČ. SKLONU:

KÓTY NIVELETY:

KÓTY TERÉNU:

STANIČENÍ:

SMĚROVÉ POMĚRY:

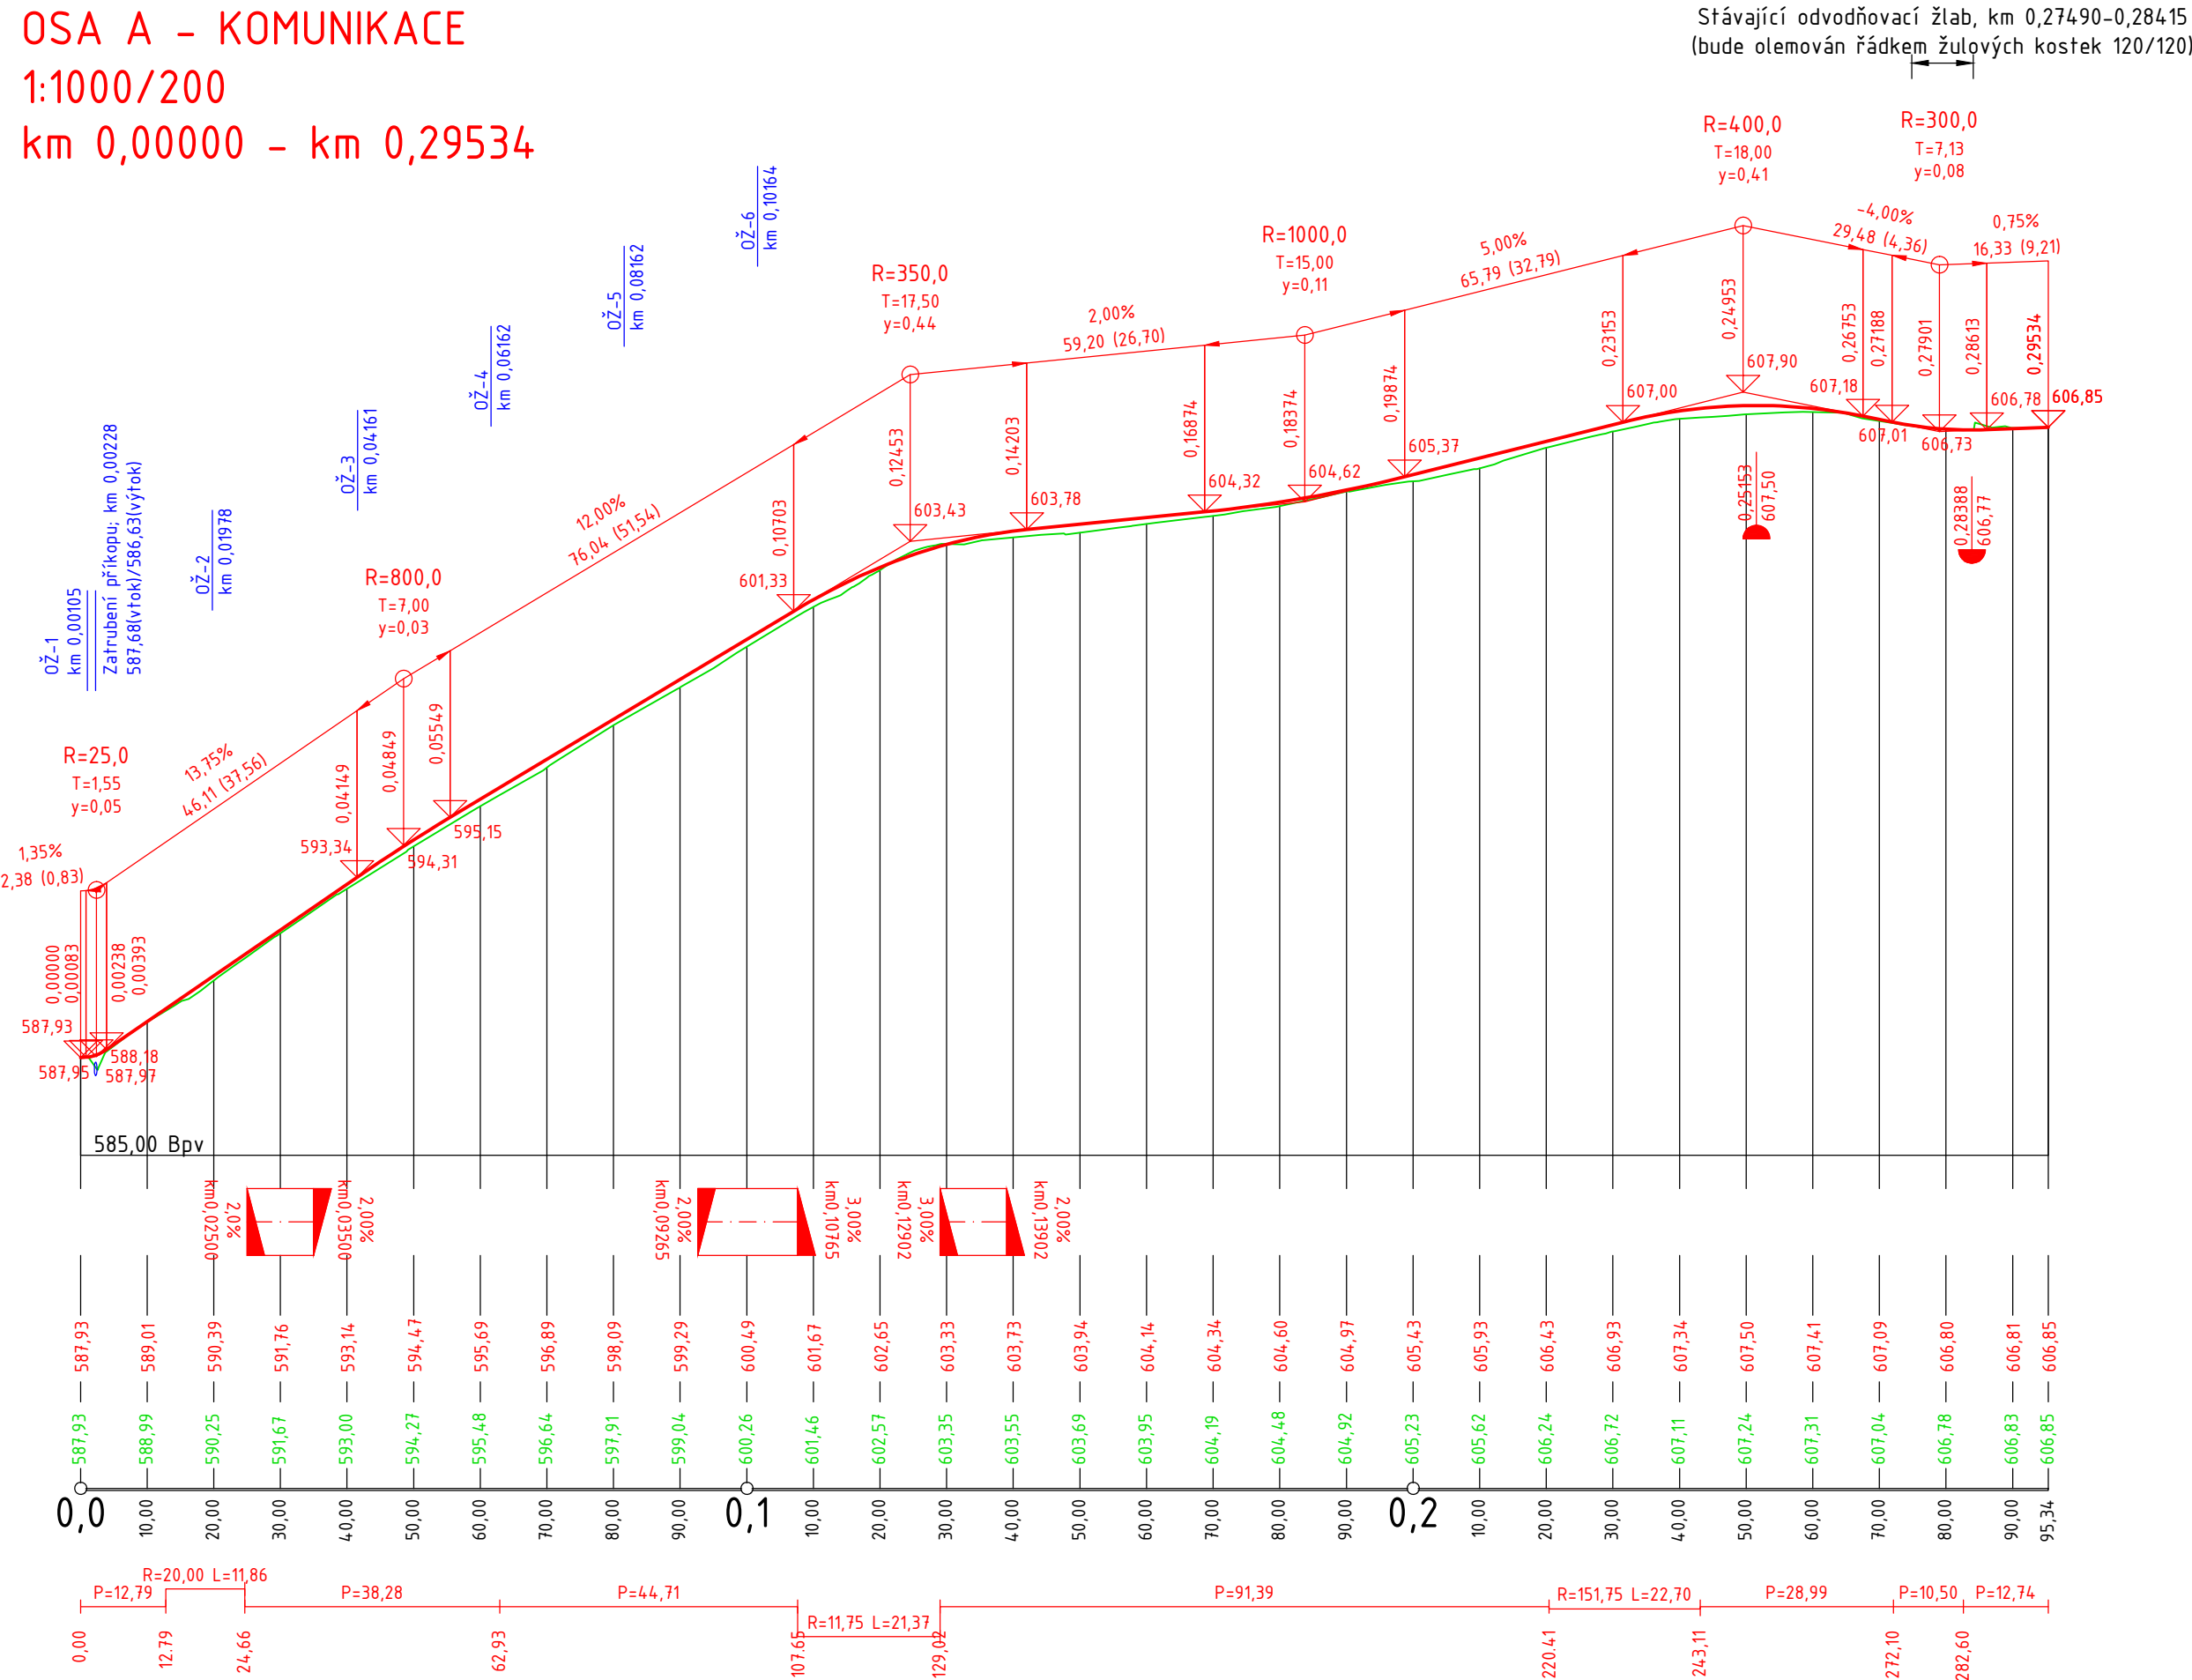

Investor: Královéhradecký kraj Pivovarské nám. 1245 500 03 Hradec Králové		Vypracoval:	Zodp. projektant:	Ing. Adam Beneš Žďárky 282, 549 37 Žďárky tel.: 774 977 069 e-mail: ab.projekce.ds@gmail.com IČ 048 03 302, DIČ CZ8802063600	
		Ing. Adam Beneš	Ing. Adam Beneš		
Místo stavby: stávající příjezdová komunikace k pevnostnímu areálu Dobrošov					
Stavba: VÝSTAVBA NOVÉ PŘÍJEZDOVÉ KOMUNIKACE K OBJEKTU NÁVŠTĚVNICKÉHO CENTRA DOBROŠOV				Datum:	09 / 2022
				Stupeň:	DPS
				Měřítko:	1:1.000/200
Stavební část: SO 100 - KOMUNIKACE PODÉLNÝ PROFIL				Číslo výkresu: D.1.1.3	Číslo paré: