

Váš dopis zn.

Naše značka 21-06594

Vyřizuje Lecnar Zdeněk

Telefon +420 491 419 266

GSM brána +420 606 736 008

E-mail [lecnar@vakna.cz](mailto:lecnar@vakna.cz)

Datum 29.11.2021

Vacek Michal

[vacek@ce-ing.cz](mailto:vacek@ce-ing.cz)

**Odstranění stavby – Kiosek – Pevnost Dobrošov - p.p.č. 198/15, st.p.č. 117, k.ú. Dobrošov.**

k.ú. Dobrošov p.č.: st.117, 198/15,

Do přiložené situace jsme **informativně** zakreslili umístění zařízení ve správě VaK Náchod a.s., vodovod. Případná kanalizace v této lokalitě se nenachází ve správě VaK Náchod a.s. Vodovodní a kanalizační přípojky nejsou v majetku VaK Náchod a.s. (vlastníkem vodovodní nebo kanalizační přípojky je vlastník pozemku nebo stavby připojené na vodovod nebo kanalizaci). O jejich polohopisné umístění žádejte majitele příslušných nemovitostí.

Dle předložené projektové dokumentace se jedná o demolici stavby kiosku na p.p.č.198/15, st.p.č. 117,k.ú Dobrošov. Stavba je napojena na veřejný vodovodní řad. Umístění vodoměru ve vodoměrné šachtě nebude stavbou dotčeno. Vodovodní přípojka pro dotčený kiosek je součástí areálového rozvodu pitné vody v rámci "Pevnosti Dobrošov".

**S výše uvedenou stavbou dle předložené a ověřené PD (zak.č. 9/2021 – Ing. Chobotský Petr) a vydáním příslušného povolení souhlasíme při splnění následujících podmínek:**

- 1) Před zahájením zemních prací je nutné provést vytyčení zařízení ve správě VaK Náchod, a.s. Vytyčení vodovodů zajistí (p. Hejzlar, tel.: 606 754 303). Vodovodní a kanalizační přípojky nejsou v majetku VaK Náchod a.s. O jejich polohopisné umístění žádejte majitele příslušných nemovitostí.
- 2) Zemní práce v ochranném pásmu našich sítí musí být prováděny ručně. Ochranné pásmo vodovodu a kanalizace od vnějšího líce stěny potrubí je vymezeno vodorovnou vzdáleností a to: do průměru 500 mm včetně – 1,5 m.
- 3) Terénní úpravy v ochranném pásmu zařízení ve správě VaK Náchod a.s. musí být provedeny v souladu s ČSN 73 6005 a ČSN 75 5401 a ČSN 75 6101.
- 4) V celé délce úpravy terénu v ochranném pásmu podzemních zařízení ve správě VaK Náchod a.s. musí být zachována stávající niveleta povrchu.
- 5) Ve vzdálenosti do 2,0 metrů od zařízení VaK Náchod, a.s. nesmí být umístěny žádné pevné stavby, sloupy, ploty, HUP atd.
- 6) Odpojení kiosku od rozvodu vody bude provedeno před samotnou demolicí objektu kiosku.

Ing. Domáš Jan

provozní náměstek

**Vodovody a kanalizace Náchod a.s.**

**Kladská 1521**

**547 01 NÁCHOD**



**Počet příloh : 2x**

Vodovody a kanalizace Náchod, a. s., Náchod, Kladská 1521, PSČ 547 01

Zápis v Obchodním rejstříku je proveden u Krajského soudu v Hradci Králové pod spisovou značkou B 967


Bankovní spojení  
14504883/0300

IČO 48172928  
DIČ CZ48172928

Tel. 491 419 200  
Fax 491 419 267


E-mail [info@vakna.cz](mailto:info@vakna.cz)  
Web [www.vakna.cz](http://www.vakna.cz)

IDDS d7tgx37  
Stránka 1 / 1

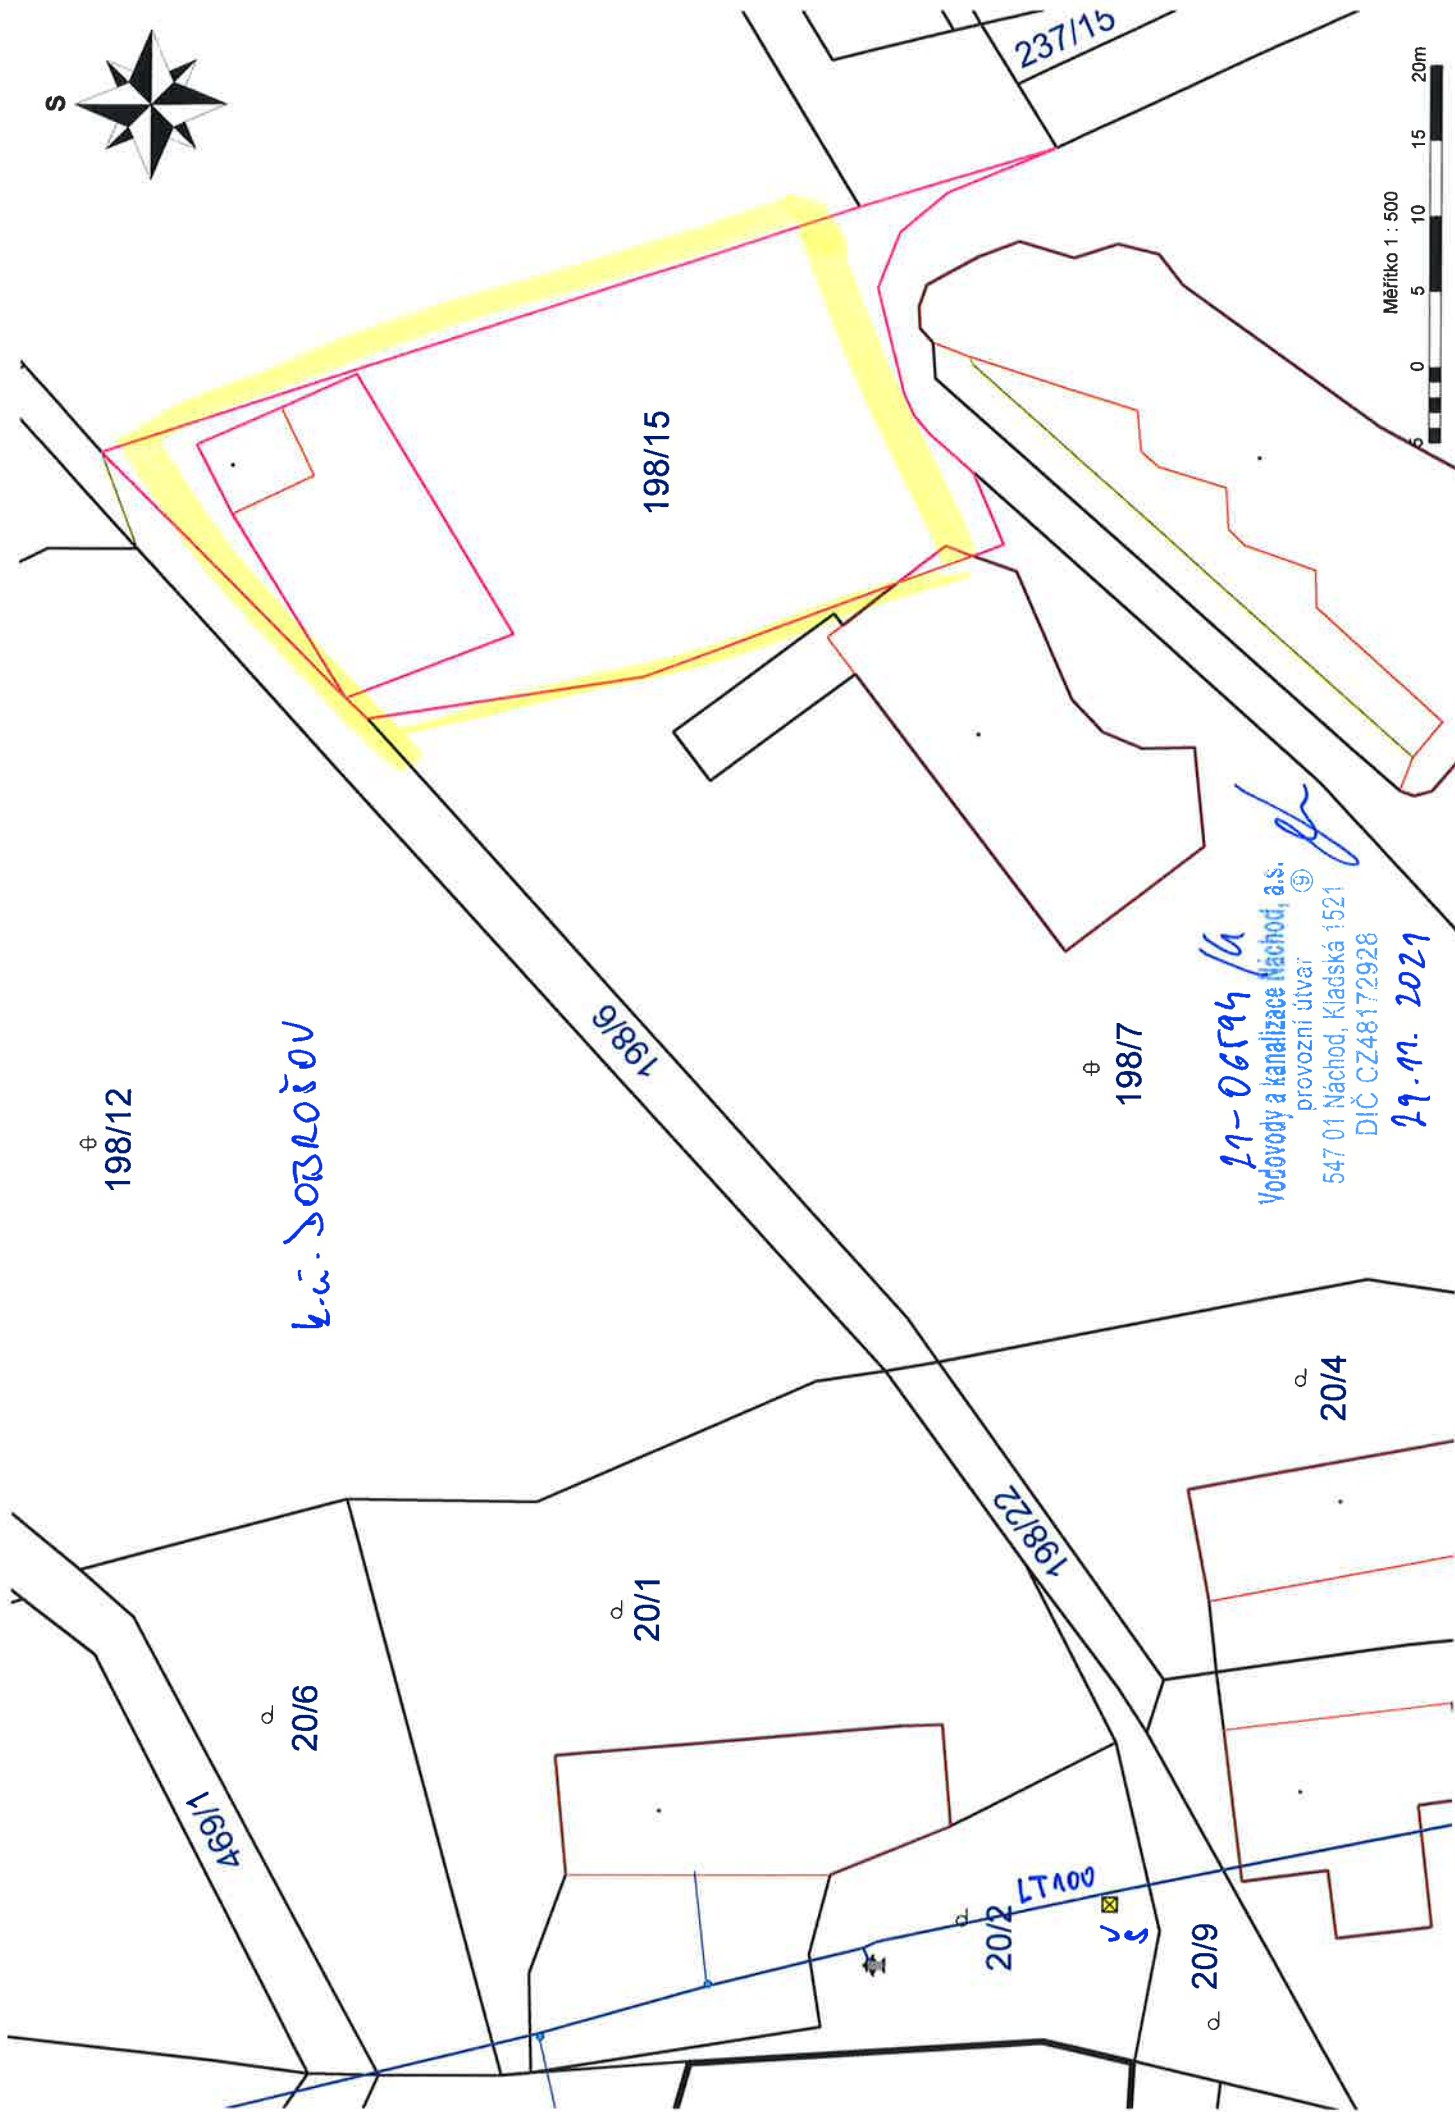

22-06599/6  
Vodovody a kanalizace Náchod, a.s.  
provozní útvar ⑤  
547 01 Náchod, Kladská 1521  
DIČ CZ48172928  
22.11. 2021



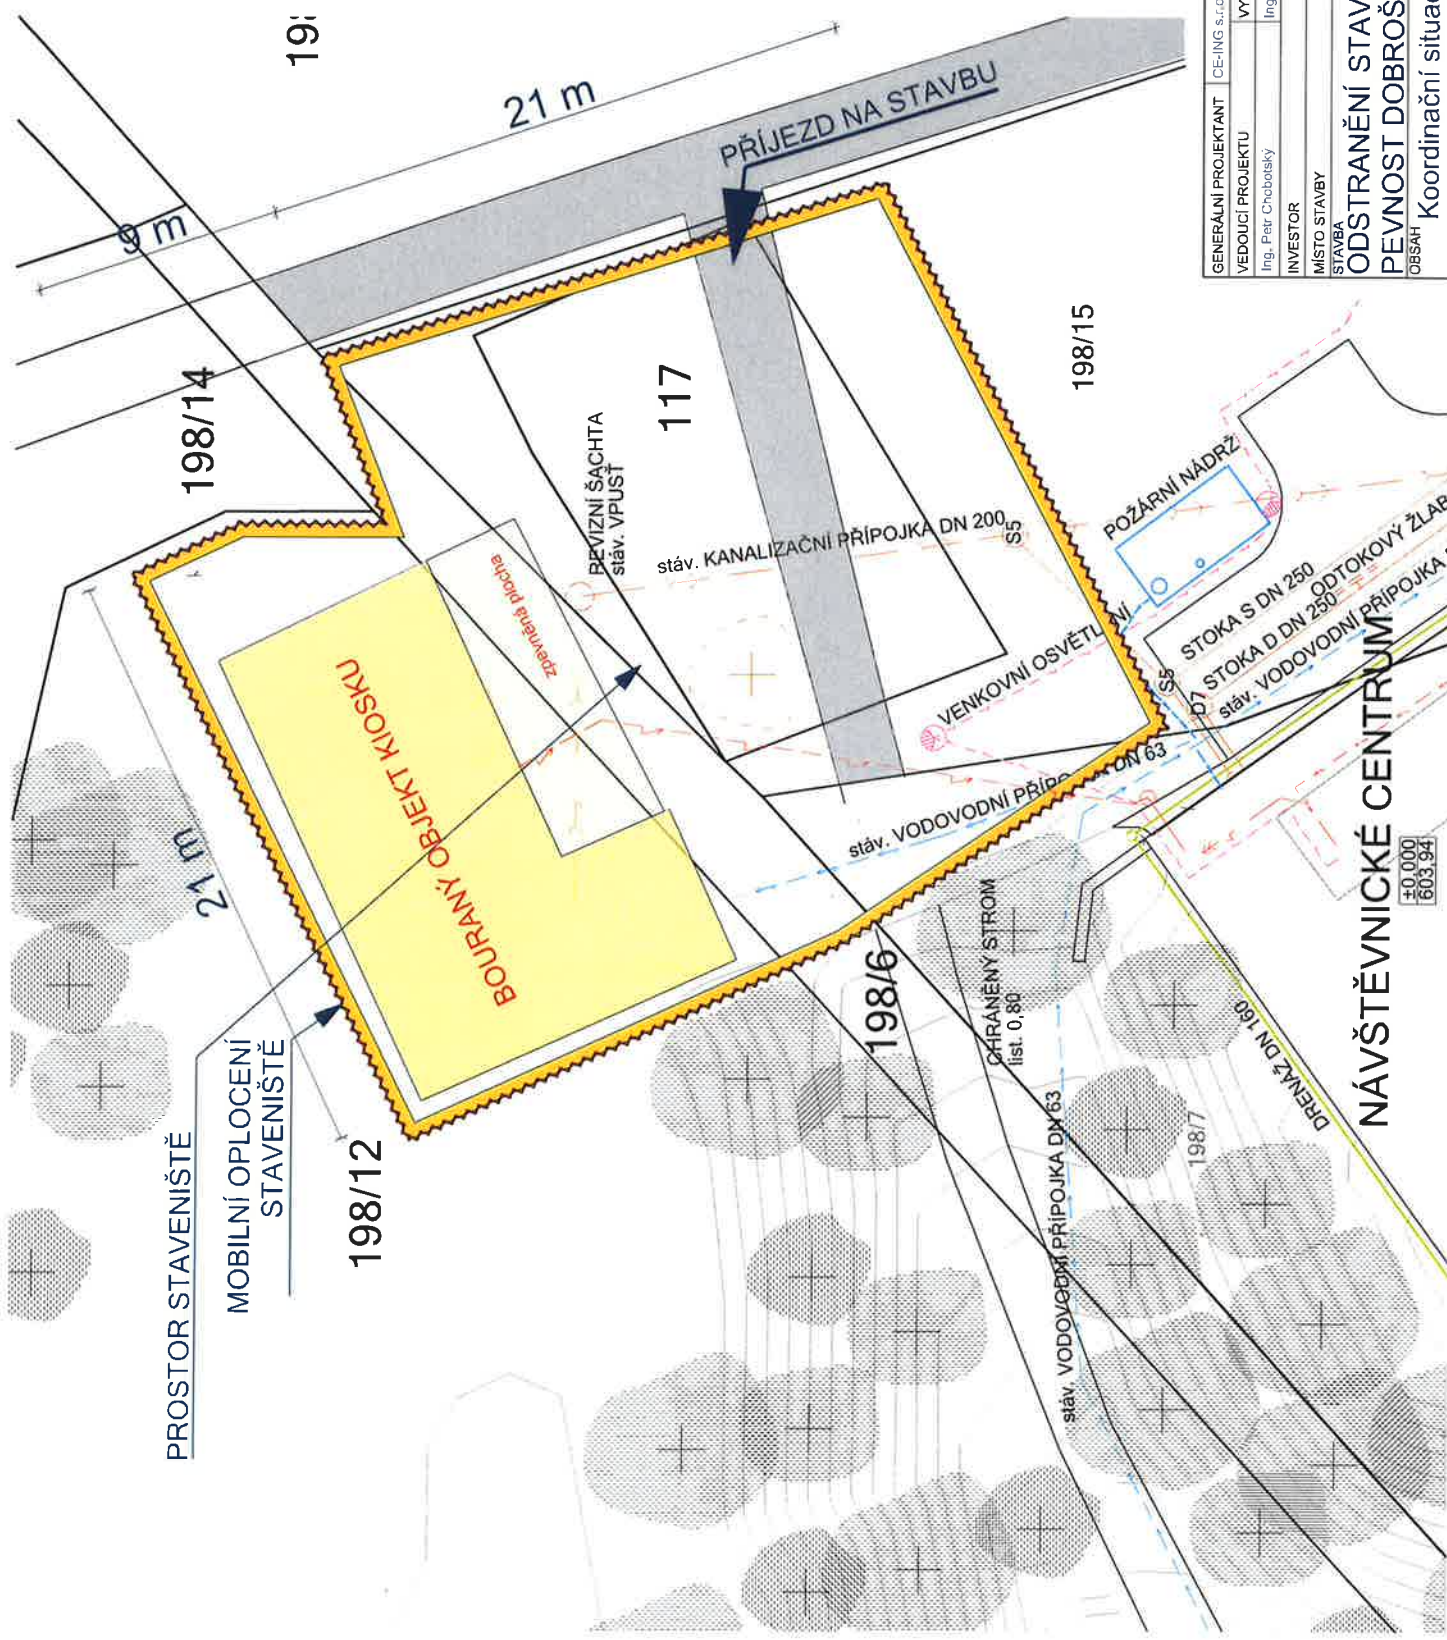

# NÁVŠTĚVNICKÉ CENTRUM

CE-ING s.r.o.	CE-ING s.r.o.											
VEDOUcí PROJEKTU	VYPRACOVAL											
Ing. Petr Chobotský	Ing. Petr Chobotský											
INVESTOR	Královéhradecký kraj											
MÍSTO STAVBY	p.č. 196/12, 195/6, 198/1a, 117 k.ú. Dobruška											
STAVBA	ODSTRANĚNÍ STAVBY -KIOSEK - PEVNOST DOBRŮŠOV											
OBSAH	Koordinační situační výkres	<table><tr><td>FORMÁT</td><td>2x A4</td></tr><tr><td>DATUM</td><td>9/2021</td></tr><tr><td>STUPĚN PD</td><td>DBP</td></tr><tr><td>MĚŘÍTKO</td><td>č. výkr.</td></tr><tr><td>1:200</td><td>C.3</td></tr></table>	FORMÁT	2x A4	DATUM	9/2021	STUPĚN PD	DBP	MĚŘÍTKO	č. výkr.	1:200	C.3
FORMÁT	2x A4											
DATUM	9/2021											
STUPĚN PD	DBP											
MĚŘÍTKO	č. výkr.											
1:200	C.3											