


DETAIL 13

SCHÉMA KLADENÍ IZOLAČNÍCH DESEK /OKNO BEZ MĚŘÍTKA

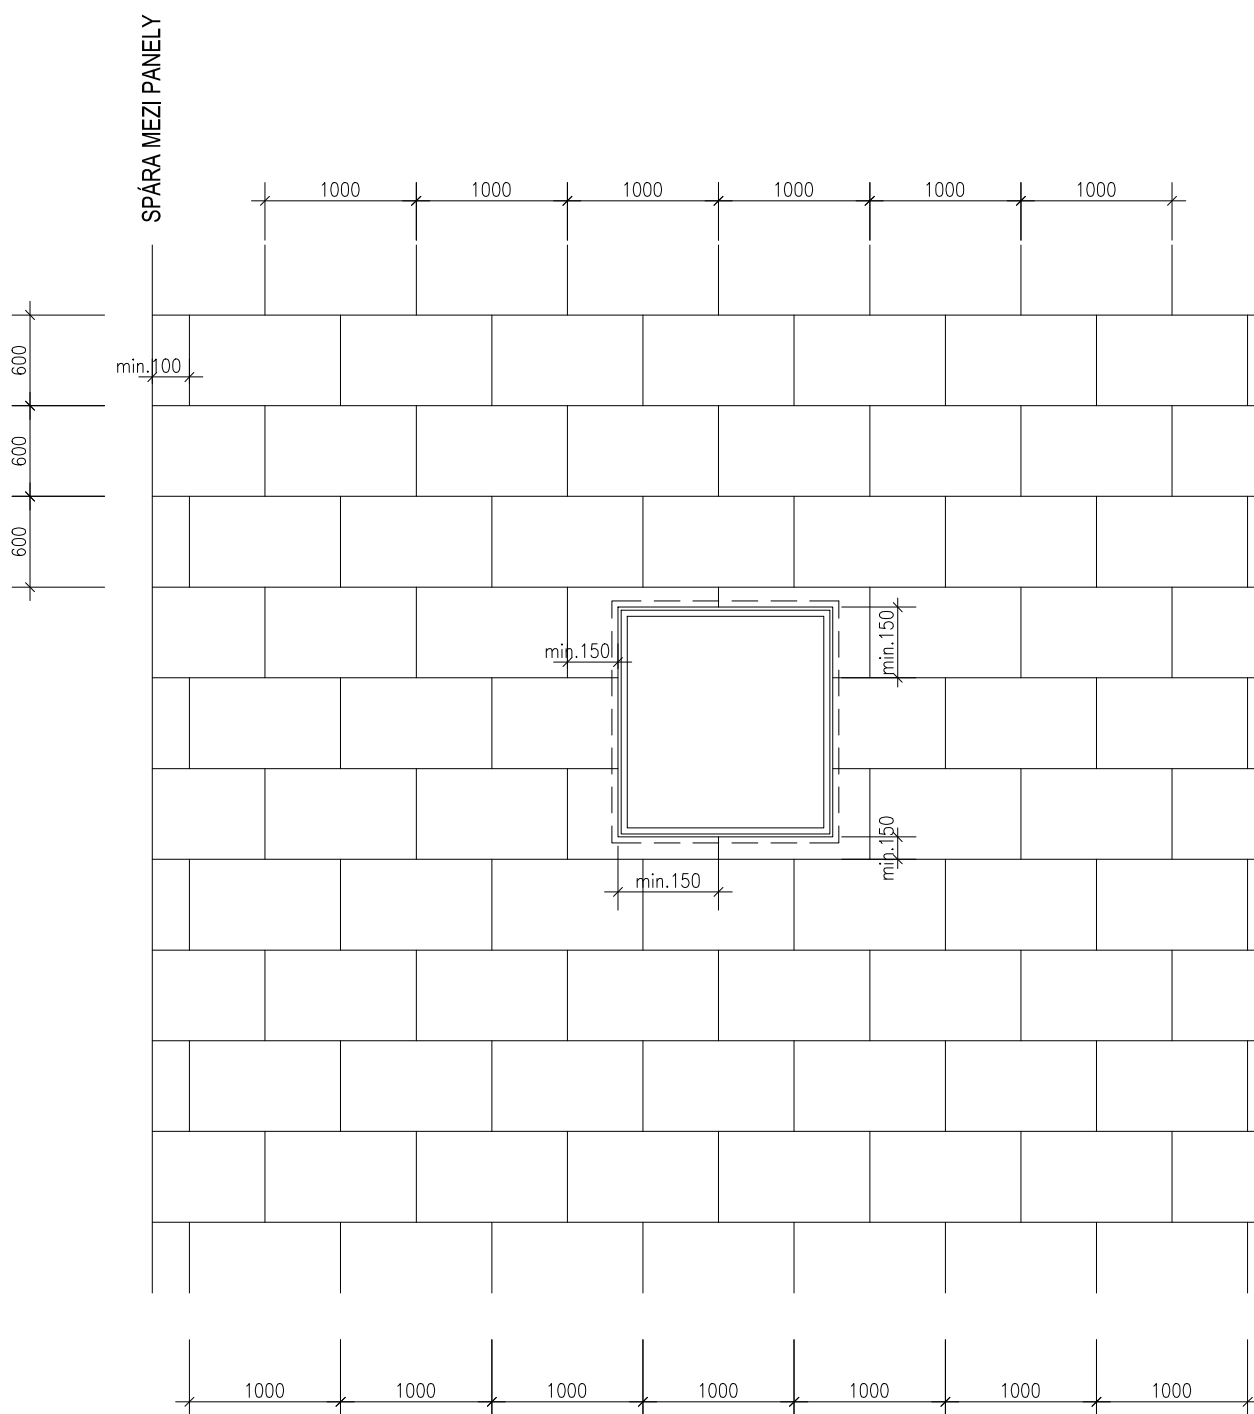

OD SPÁRY OBVODOVÉHO PANELU PŮVODNÍHO FASÁDNÍHO PLÁŠTĚ MUSÍ BÝT STYK - SPÁRA TEPELNĚ IZOLAČNÍCH DESEK (MW) VE VZDÁLENOSTI MINIMÁLNĚ 100 MM. PŘÍPADNÉ DOMĚRKY TEPELNĚ IZOLAČNÍCH DESEK MUSEJÍ BÝT ROZMĚRU MINIMÁLNĚ DVOJNÁSOBKU TLOUŠŤKY DESKY. TEDY 320 RESPEKTIVE 200 MM!!!