


SCHEMATICKÝ NÁVRH PŘÍČNÝM PROPUSTKEM

VZOROVÝ ŘEZ PŘÍČNÝM PROPUSTKEM

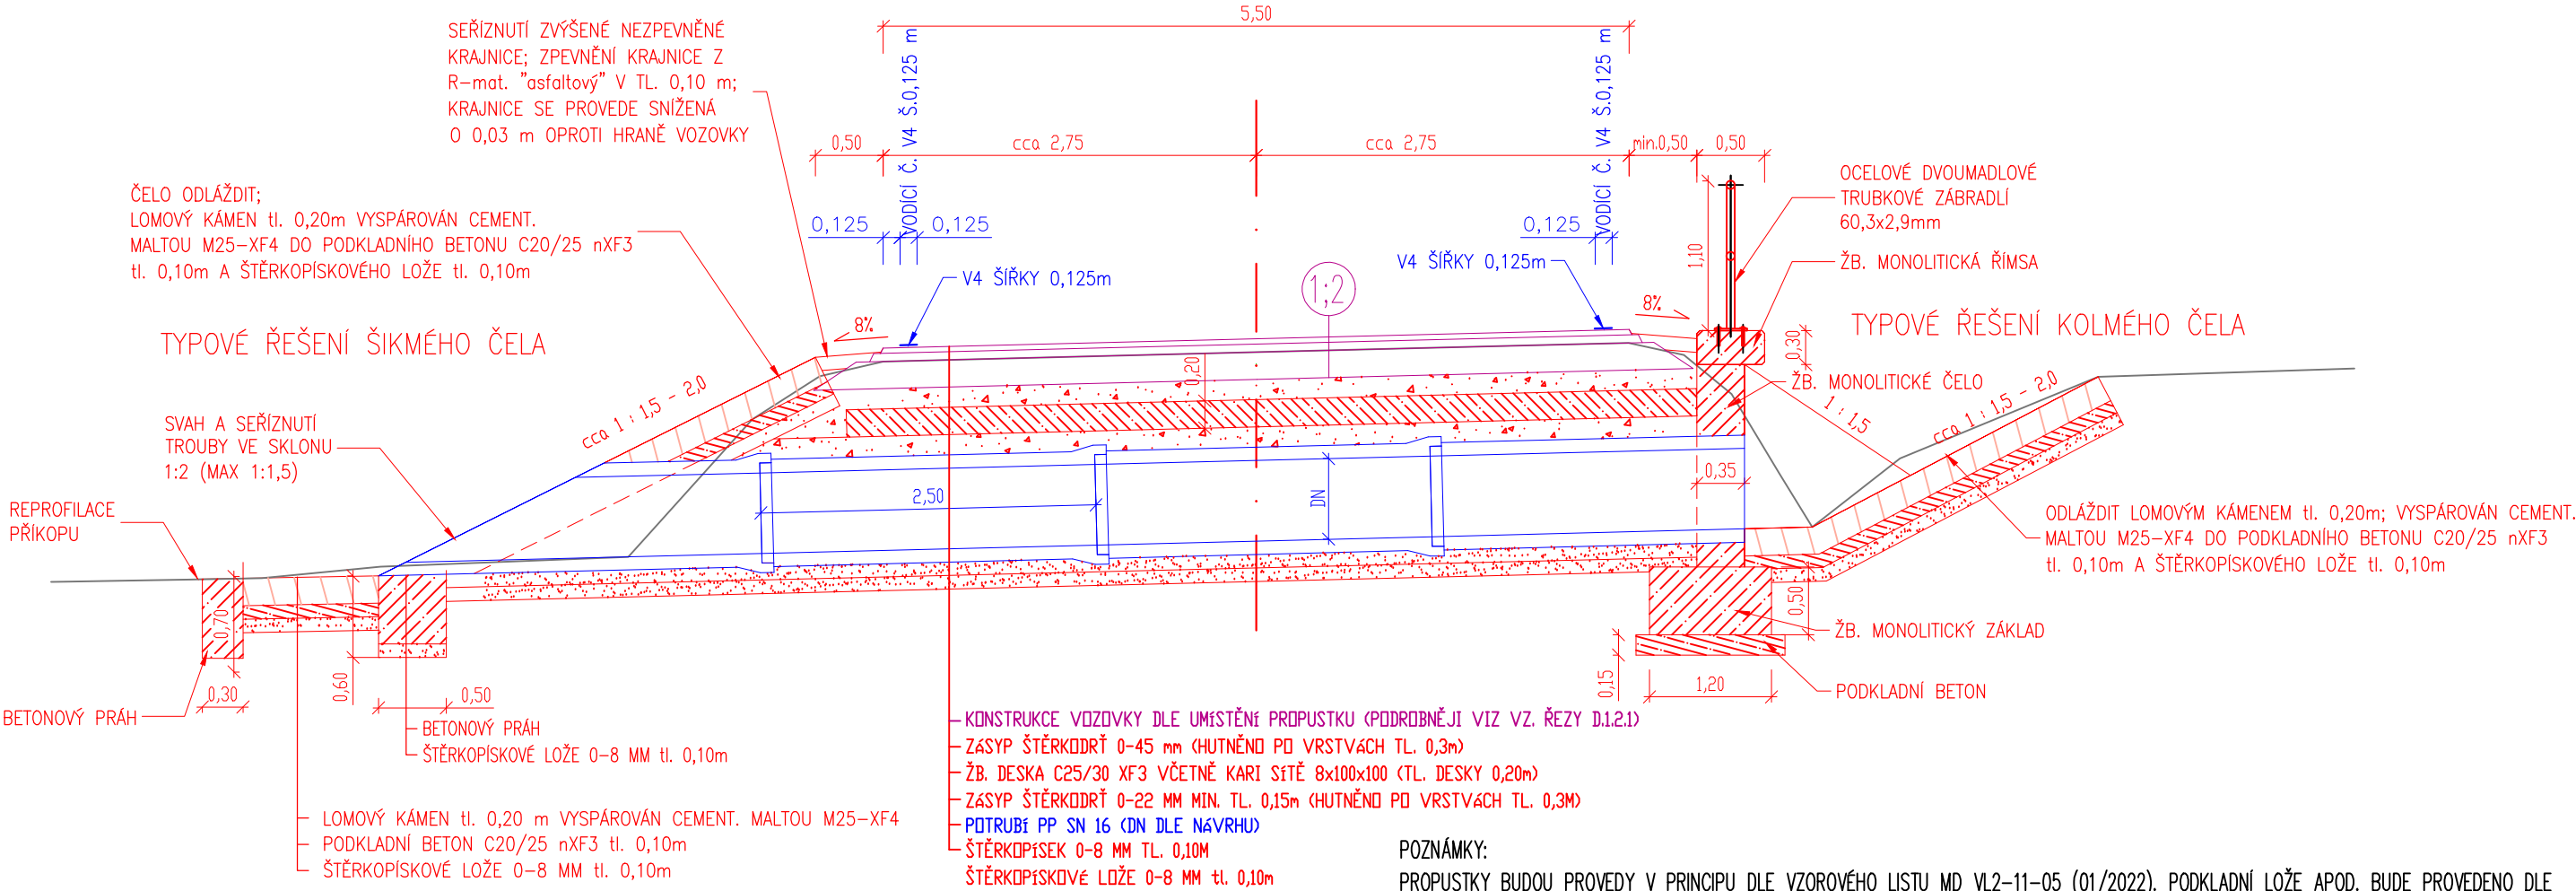



POZNÁMKY:
PROPUSTKY BUDOU PROVEDY V PRINCIPU DLE VZOROVÉHO LISTU MD VL2-11-05 (01/2022). PODKLADNÍ LOŽE APOD. BUDE PROVEDENO DLE TKP 3 ČL. 3.3.2, 95% PS.
PŘEDPOKLÁDÁ SE OBNOVENÍ STÁVAJÍCÍCH PŘÍČNÝCH PROPUSTKŮ, PODROBNĚJI K JEDNOTLIVÝM PROPUSTKŮ UVEDENO V SITUACI A TEXTOVÉ ČÁSTI.
PODROBNÉ ŘEŠENÍ PŘÍČNÝCH PROPUSTKŮ VČ. TYPŮ ČEL, LAPAČE SPLAVENIN APOD. BUDE ZPRACOVÁNO V RÁMCI RDS.

NAVRŽENÉ BETONY:

PODKLADNÍ BETON PRO ZÁKLADY	C 12/15-X0
PODKLADNÍ BETON PRO DLAŽBY	C 20/25n-XF3
ROZNÁŠECÍ DESKA	C 25/30-XF3
BETONOVÉ PRAHY	C 25/30-XF3
ŽB. MONOLITICKÝ ZÁKLAD	C 30/37-XF2
ŽB. MONOLITICKÁ ČELA	C 30/37-XF2, XD1
ŽB. MONOLITICKÁ ŘÍMSA	C 35/45-XF4, XD3
SPÁROVÁNÍ DLAŽEB	M 25-XF4

REVIZE:	PŘEDMĚT ZMĚNY:	VYPRACOVAL:	DATUM:
1			
2			
3			

<div>OBJEDNATEL:</div> <div><div>Královéhradecký kraj Pivovarské náměstí 1245 500 03 Hradec Králové</div></div>	NÁZEV AKCE: III/28510 Velichovky – Rožnov		
	ČÁST / STAVEBNÍ OBJEKT: SO 101 - KOMUNIKACE		
	PŘÍLOHA: SCHEMATICKÝ NÁVRH PŘÍČNÝM PROPUSTKEM		
	ZODP. PROJEKTANT:	Ing. V. LEXA	PARÉ:
<div>ZHOTOVITEL:</div> <div><div>M - PROJEKCE s.r.o. Resslova 956 500 02 Hradec Králové www.m-projekce.cz</div></div>	VYPRACOVAL:	Ing. V. LEXA	
	KONTROLA:	Ing. V. BŘICHNÁČ	
	MĚŘÍTKO:	Č. ZAKÁZKY:	
1:50	24-044-01	PDPS	06/2024
D.1.1.2.2			