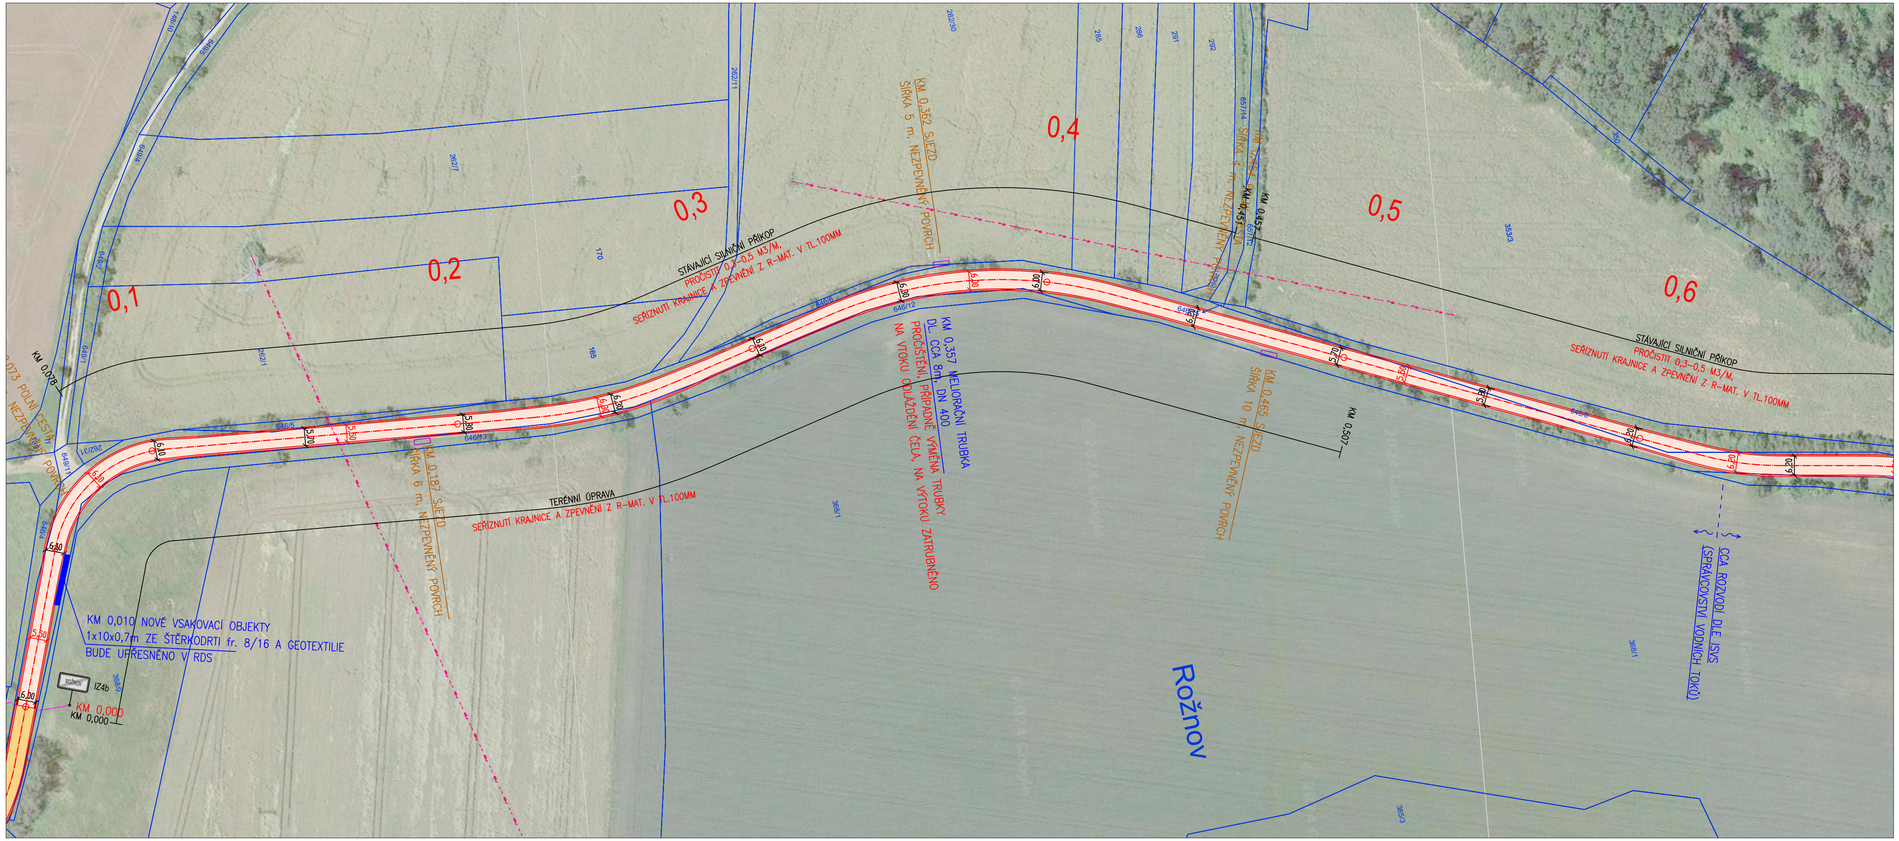

LEGENDA OSTATNÍ:

- PROPUSTEK STÁVAJÍCÍ
- OSA KOMUNIKACE
- STÁVAJÍCÍ SJEZD / VJEZD
- STANIČENÍ VÝZNAMNÝCH BODŮ
- STANIČENÍ PŘÍKOPŮ, OBRUBNÍKŮ, SVODIDEL, ZÁBRADLÍ, ...

LEGENDA KATASTRU:

- HRANICE KÚ
- HRANICE KN
- VNITŘNÍ KRESBA DLE KN
- 182/4 ČÍSLO PARCELY KN

LEGENDA POVRCHŮ:

- KONSTRUKCE VOZOVKY - EXTRAVILÁN
  RS = ASFALTOVÉ VRSTVY, NAVÝŠENÍ POVRCHU 90 MM
- KONSTRUKCE VOZOVKY - INTRAVILÁN
  FRÉZOVÁNÍ + RS = ASFALTOVÉ VRSTVY, BEZ NAVÝŠENÍ POVRCHU
- NEZPEVNĚNÁ KRAJNICE - R-MATERIÁL 0/ 32 V TL. 100MM
- VÝŠKOVÁ ÚPRAVA : NEZPEVNĚNÉ SJEZDY - VYFRÉZOVANÝ R-MATERIÁL V TL. 100mm ZPEVNĚNÉ ASF.SJEZDY - FRÉZOVÁNÍ V TL.50MM, ACO 11 + 50-100MM

LEGENDA DOPRAVNÍHO ZNAČENÍ:

- SDZ - STÁVAJÍCÍ

LEGENDA INŽENÝRSKÝCH SÍTÍ:

- OPTICKÝ KABEL, HDPE TRUBKA NEBO SOUBĚH KABELŮ CETIN, a.s. - ZAMĚŘENÝ PRŮBĚH I NEZAMĚŘENÝ PRŮBĚH
- METALICKÝ KABEL- PODZEMNÍ -ZAMĚŘENÝ PRŮBĚH, CETIN, a.s.
- METALICKÝ KABEL CETIN, a.s. - NADZEMNÍ
- NEPROVOZOVANÉ SÍTĚ, CETIN, a.s.
- ELEKTRICKÝ KABEL VN ČEZ Distribuce, a.s. - NADZEMNÍ
- ELEKTRICKÝ KABEL NN ČEZ Distribuce, a.s. - PODZEMNÍ
- ELEKTRICKÝ KABEL VVN ČEZ Distribuce, a.s. - NADZEMNÍ
- KANALIZACE - OBEC ROŽNOV
- VEŘEJNÉ OSVĚTLENÍ - OBEC ROŽNOV
- VODOVOD - OBEC ROŽNOV

REVIZE:	PŘEDMĚT ZMĚNY:	VYPRACOVAL:	DATUM:
1			
2			
3			

OBJEDNATEL:
KRÁLOVÉHRADECKÝ KRAJ
Královéhradecký kraj
Pivovarské náměstí 1245
500 03 Hradec Králové

ZHOTOVITEL:
M - PROJEKCE
M - PROJEKCE s.r.o.
Resslova 956
500 02 Hradec Králové
www.m-projekce.cz

NÁZEV AKCE: **III/28510 Velichovky – Rožnov**

ČÁST / STAVEBNÍ OBJEKT: SO 101 - KOMUNIKACE

PŘÍLOHA: KOORDINAČNÍ SITUACE 2

		PARÉ:
ZODP. PROJEKTANT:	Ing. V. LEXA	
VYPRACOVAL:	Ing. V. LEXA	
KONTROLA:	Ing. V. BŘICHNÁČ	

MĚŘÍTKO:	Č. ZAKÁZKY:	STUPEŇ:	DATUM:	ČÁST:	PŘÍLOHA:
1:1 000	24-044-01	PDPS	06/2024	C.2.2	-