


PŘÍČNÝ ŘEZ B-B

PŮVODNÍ STAV

M 1:100

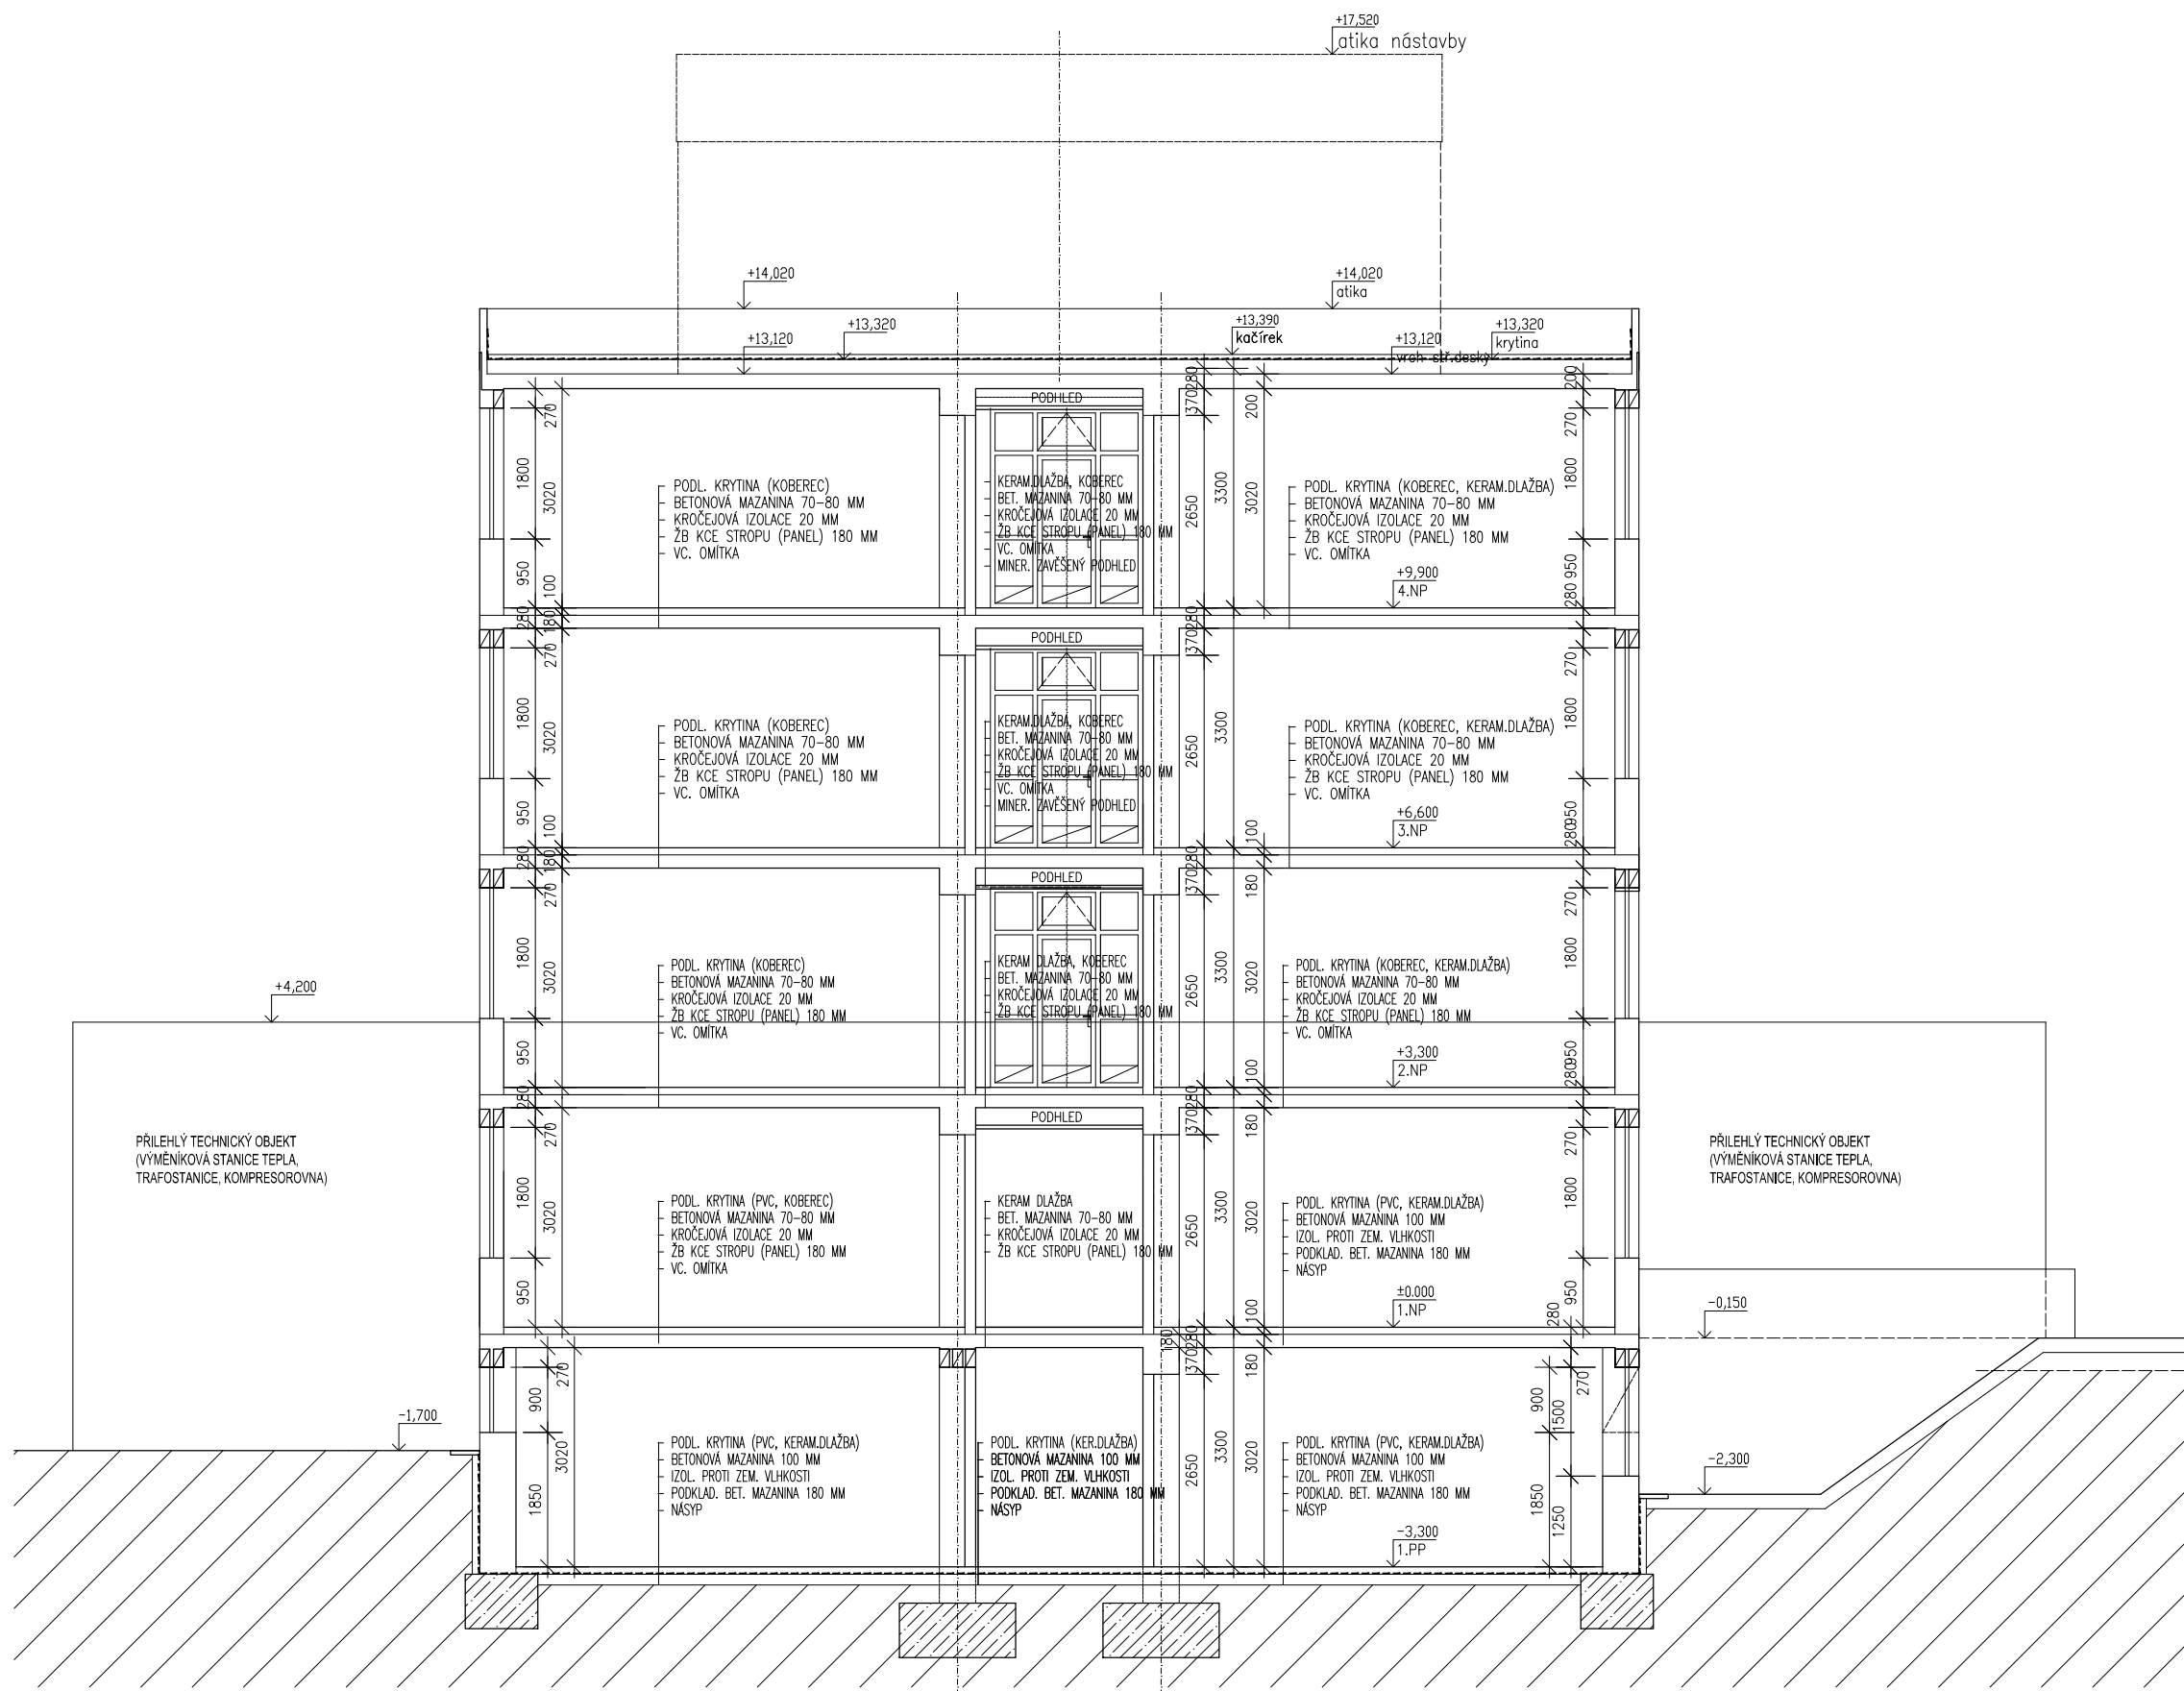

LEGENDA MATERIÁLŮ:

- Stávající železobetonová nosná konstrukce-sloupy, stěny, stávající fasádní sloupy s obkladem desek Heraklit 50 mm
- Stávající zděné cihelné konstrukce příček a stěn
- Stávající elektrorozvaděč
- Stávající požární hydrant
- Sádkartonový celistvý podhled s deskami GK tl. 12,5 mm (standard KNAUF, RIGIPS)
- Podhled z minerálních desek

±0,000 = podlaha 1.nadzemního podlaží (cca 233,30 mn.m. s.Bpv)

NAVRHL	VYPRACOVAL	ARCHITEKT	VEDOUČI	<div><div>PLANNING</div><div>ART</div><div>S.R.O.</div></div> <div>PROJEKČNÍ A INŽENÝRSKÁ ČINNOST V INVESTIČNÍ VÝSTAVBĚ</div> <div>kancelář : Jana Koziny č.p. 560/2, 500 03 HRADEC KRÁLOVÉ 3 tel.: +420491110536, 534; mail: info@planning-art.cz IČO : 28815351 DIČO : CZ28815351</div> <div>STUPEŇ DPS</div> <div>DAT. 01/2015</div> <div>ZAK.ČÍSLO: 01/2015</div> <div>MĚŘÍTKO: 1 : 100</div> <div>ČÍSLO VÝKRESU:</div> <div>0115-SA.06-STE</div>
ing.Bohuslav ŘIČAŘ	ing.Miroslav STEHNO		ing.Bohuslav ŘIČAŘ	
MÍSTO STAVBY	areál bývalého Ústavu hluchoněmých, Pospíšilova 365, Hradec Králové			
INVESTOR	Královéhradecký kraj, Pivovarské náměstí 1245, 500 03 Hradec Králové			
STAVBA	"EVROPSKÉ DOMY V KRAJÍCH"-STAVEBNÍ ÚPRAVY OBJEKTU "NOVÝ HLUCHÁK"			
OBJEKT	BUDOVA BEZ Č.P. V AREÁLU POSPÍŠILOVA 365, HR.KRÁLOVÉ			
OBSAH VÝKRESU				
ŘEZ B - B' - PŮVODNÍ STAV				

Tento výkres je duševním majetkem
projektanta a jeho autorským
dílem. Použití může být jen se souhlasem nebo podle
příkazů daných touto firmou.
Zneužití bude stíháno soudně.