



SCHEMA STÁVAJÍCÍHO ROZDĚLOVAČE A SBĚRAČE

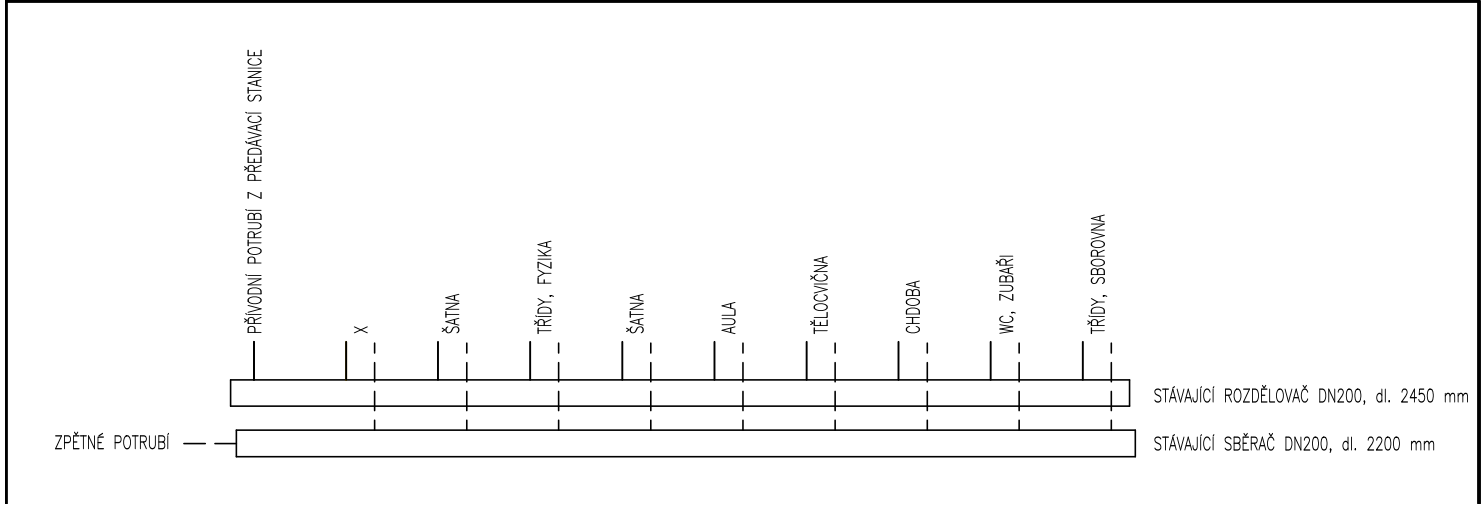


ŘEŠENÁ ČÁST OBJEKTU:

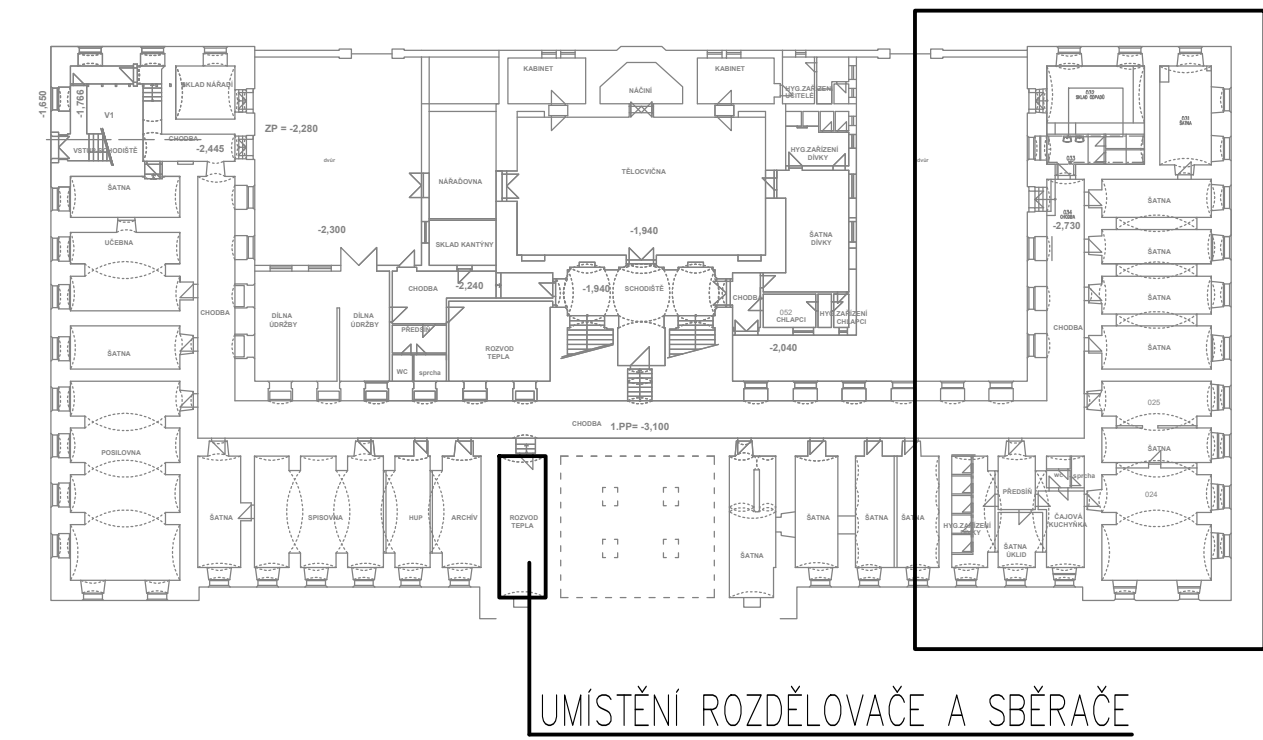

LEGENDA :

- STÁVAJÍCÍ PŘÍVODNÍ POTRUBÍ
- - - STÁVAJÍCÍ ZPĚTNÉ POTRUBÍ

Investor:	KRÁLOVÉHRADECKÝ KRAJ Pivovarské náměstí 1245, 500 03 Hradec Králové IČO:708 89 546	 DIGITRONIC CZ s. r. o. Šimkova 904, 500 03 Hradec Králové www.digitronic.cz, tzb@digitronic.cz	
Místo stavby:	Vyšší odborná škola zdravotnická a Střední zdravotnická škola, Komenského 234/6, 50003 Hradec Králové, Česko k.ú.: Hradec Králové (728519), p.č.: st. 299		
Hlavní projektant:	Ing. Radek DĚDINA	Zodp. projektant:	Ing. Jan DINGA
Vypracoval:	Bc. Alice Pospíšilová		
Část:	VYTÁPĚNÍ	Zakázka číslo:	4813
Alce:		Stupeň PD:	DPS
Obsah:		Datum:	04/2024
		Revize:	-
		Paré:	
		Formát:	A1
		Měřítko:	1:50
		Číslo výkresu	D.1.4.A01
PŮDORYS 1.PP - STÁVAJÍCÍ			