PŘÍJEZD Z ULICE JANA KOZINY

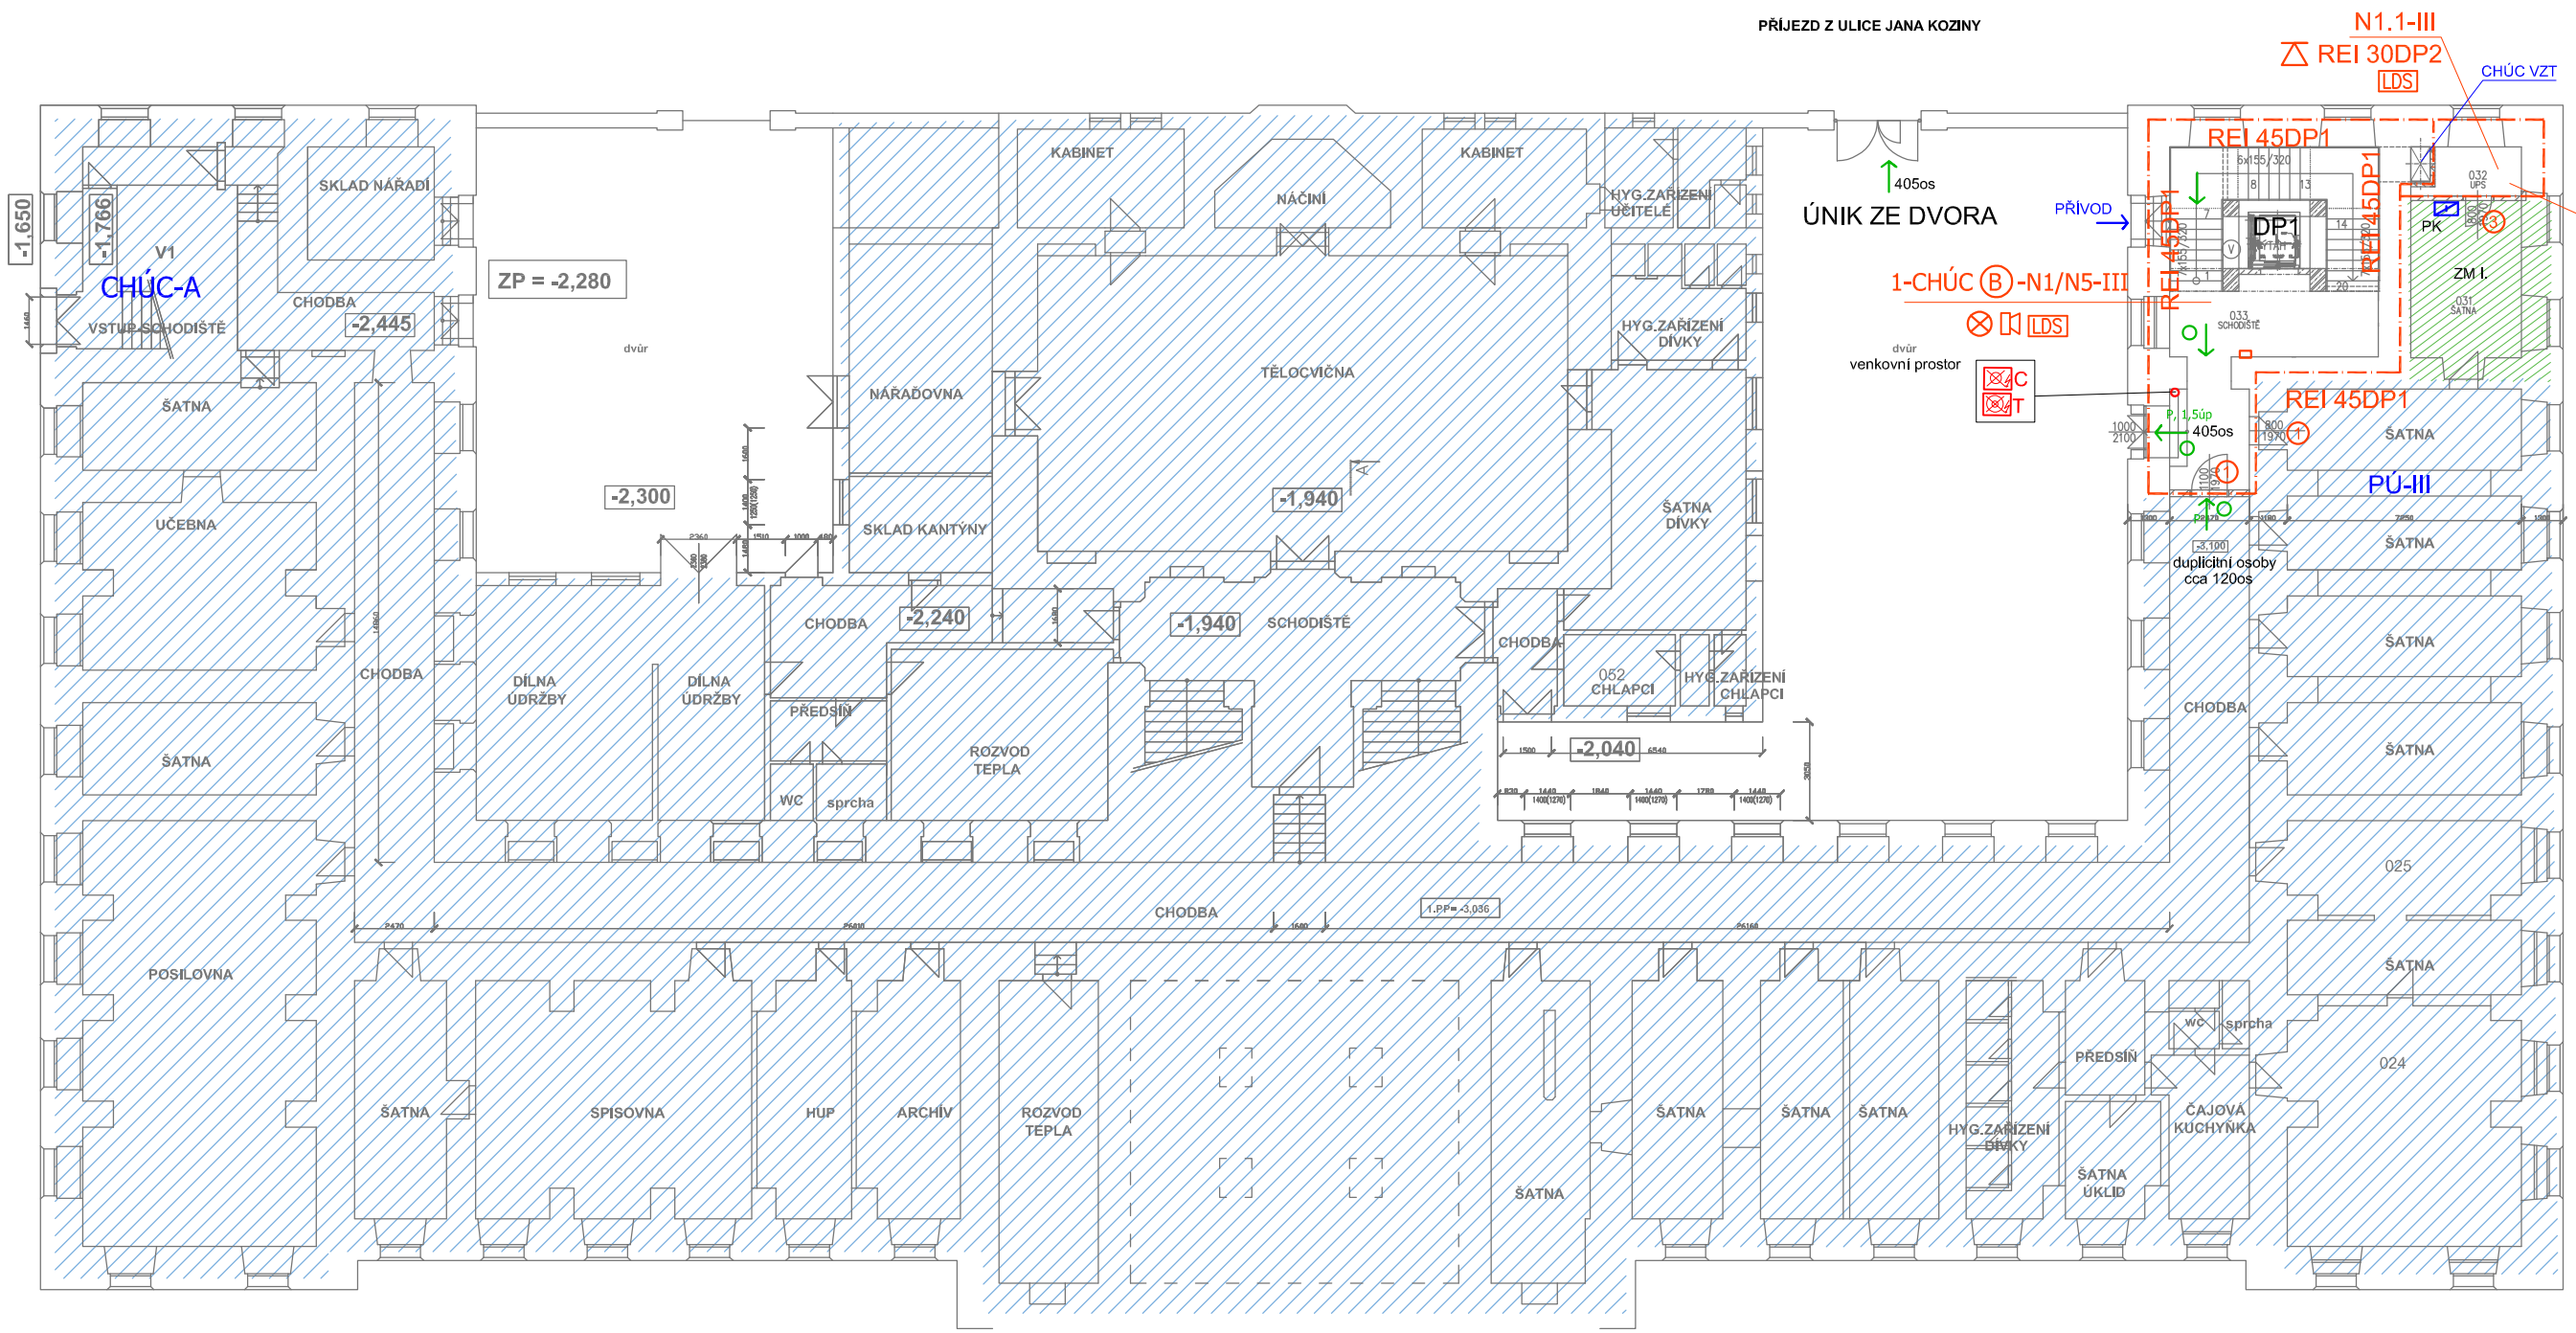

UL. KOMENSKÉHO

Tabulka místností

Číslo	Název	Plocha [m²]
031	ŠATNA	21,05
032	UPS	4,25
033	SCHODIŠTĚ	52,32

Celková plocha [m²]: 74,22

LEGENDA PO:	
REI 45DP1	POŽÁRNÍ ODOLNOST STROPNÍ KONSTRUKCE
EI 45DP1	POŽÁRNÍ ODOLNOST STĚN
N4.1-III	OZNAČENÍ POŽÁRNÍHO ÚSEKU – SPB
1-CHÚC Ⓑ -N1/N4-III	OZNAČENÍ ÚNIKOVÉ CESTY
	HRANICE POŽÁRNÍHO ÚSEKU
Ⓗ	HYDRANT D19, 30m HADICE
P	SMĚR ÚNIKU, PANIKOVÁ KLIKA ČSN EN179
	TABULKA SMĚR ÚNIKU
C T	TLAČÍTKA VYP. ELEKTŘINY
	POŽÁRNÍ KLAPKA / MŘÍŽKA
LDS	SYSTÉM KOUŘOVÝCH HLÁSIČŮ – LDS
	CHÚC – TLAČÍTKA
	NOUZOVÉ OSVĚTLENÍ
	ROZHLAS
	PŘENOSNÝ HASICÍ PŘÍSTROJ

LEGENDA:

- STÁVAJÍCÍ KONSTRUKCE (ZDIVO, PŘÍČKY APOD.)
- OBRYS NOVÝCH KONSTRUKCÍ
- NEŘEŠENÝ PROSTOR, ZREKONSTRUOVÁNO

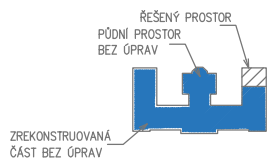

Investor:	KRÁLOVÉHRADECKÝ KRAJ Pivovarské náměstí 1245, 500 03 Hradec Králové IČO:708 89 546	DIGITRONIC CZ s. r. o. Šimkova 904, 500 03 Hradec Králové www.digitronic.cz, tzb@digitronic.cz	
Místo stavby:	Vyšší odborná škola zdravotnická a Střední zdravotnická škola, Komenského 234/6, 50003 Hradec Králové, Česko k.ú.: Hradec Králové (728519), p.č.: st. 299		
Hlavní projektant:	Ing. Jan Dinga	Zodp. projektant: Ing. Jiří Ledinský	Stupeň PD: DSP
Vypracoval:	Ing. Jiří Ledinský		Datum: 09/2023, VERZE 12/2023
Část:	POŽÁRNĚ BEZPEČNOSTNÍ ŘEŠENÍ	Zakázka číslo: 4813	Revize: 00
Akce:	Stavební úpravy objektu spojené s vestavbou do podkroví VOŠZ A SZŠ Hradec Králové – zpracování PD	Paré:	Formát: A3 Měřítko: 1:275
Obsah:	PŮDORYS 1.NP		Číslo výkresu 02