


1.NP DISPOZICE VÝDEJE JÍDEL

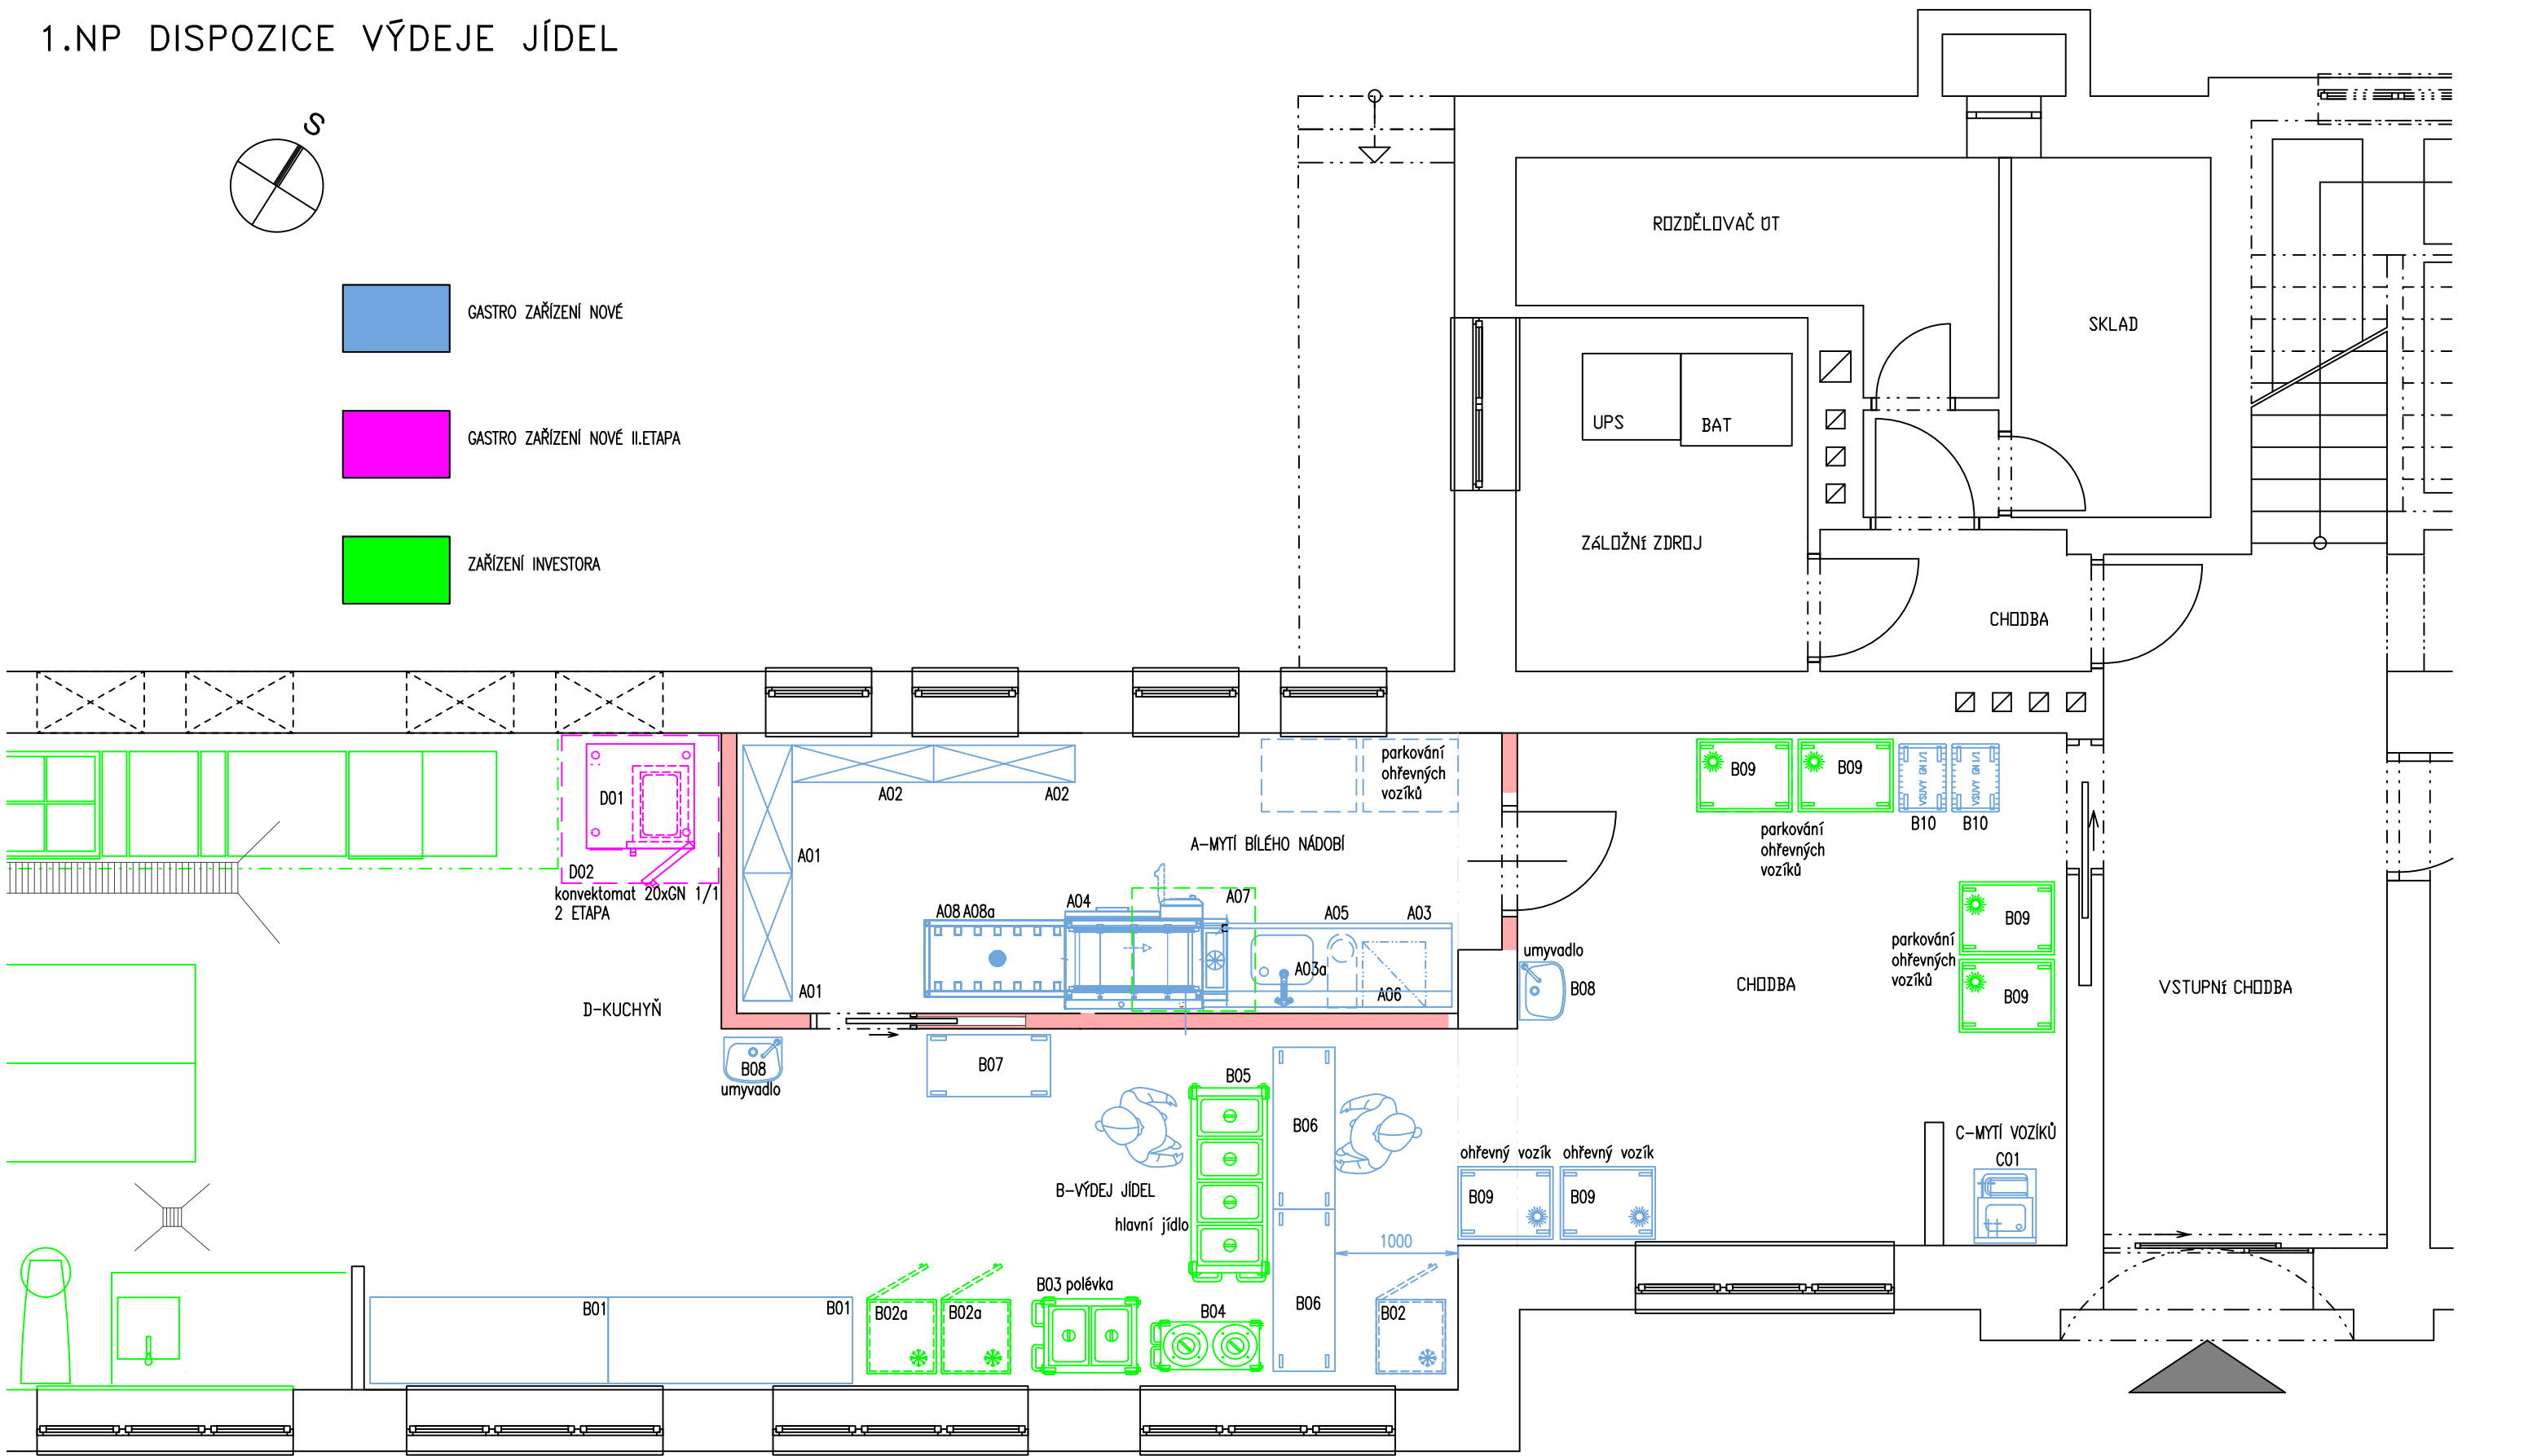

VYPRACOVAL	Štěpán Mihalečko	 technika pro gastronomii	
KONTROLOVAL	Radek Výprachtický		
OBJEDNATEL: DOMOV DŮCHODCŮ			
AKCE : DOMOV DŮCHODCŮ, Tmavý Dál 633 542 34 Rtyně v Podkrkonoší GASTROTECHNOLOGIE		MĚŘITKO : 1:50	GAST – PRO s.r.o. Horská 938 541 01 Trutnov tel.: 499 846 345 info@gastpro.cz www.gastpro.cz
DSP Č. PARÉ:		FORMÁT : A3	
		DATUM : 06 2024	
NÁZEV PŘÍLOHY: 1.NP DISPOZICE VÝDEJE JÍDEL		ČÍSLO PŘÍLOHY G.02	EV. Č. AKCE