


VZOROVÝ PŘÍČNÝ ŘEZ – TYP KONSTRUKCE II. (V MÍSTĚ HISTORICKÉHO SESUVU)
M 1:50

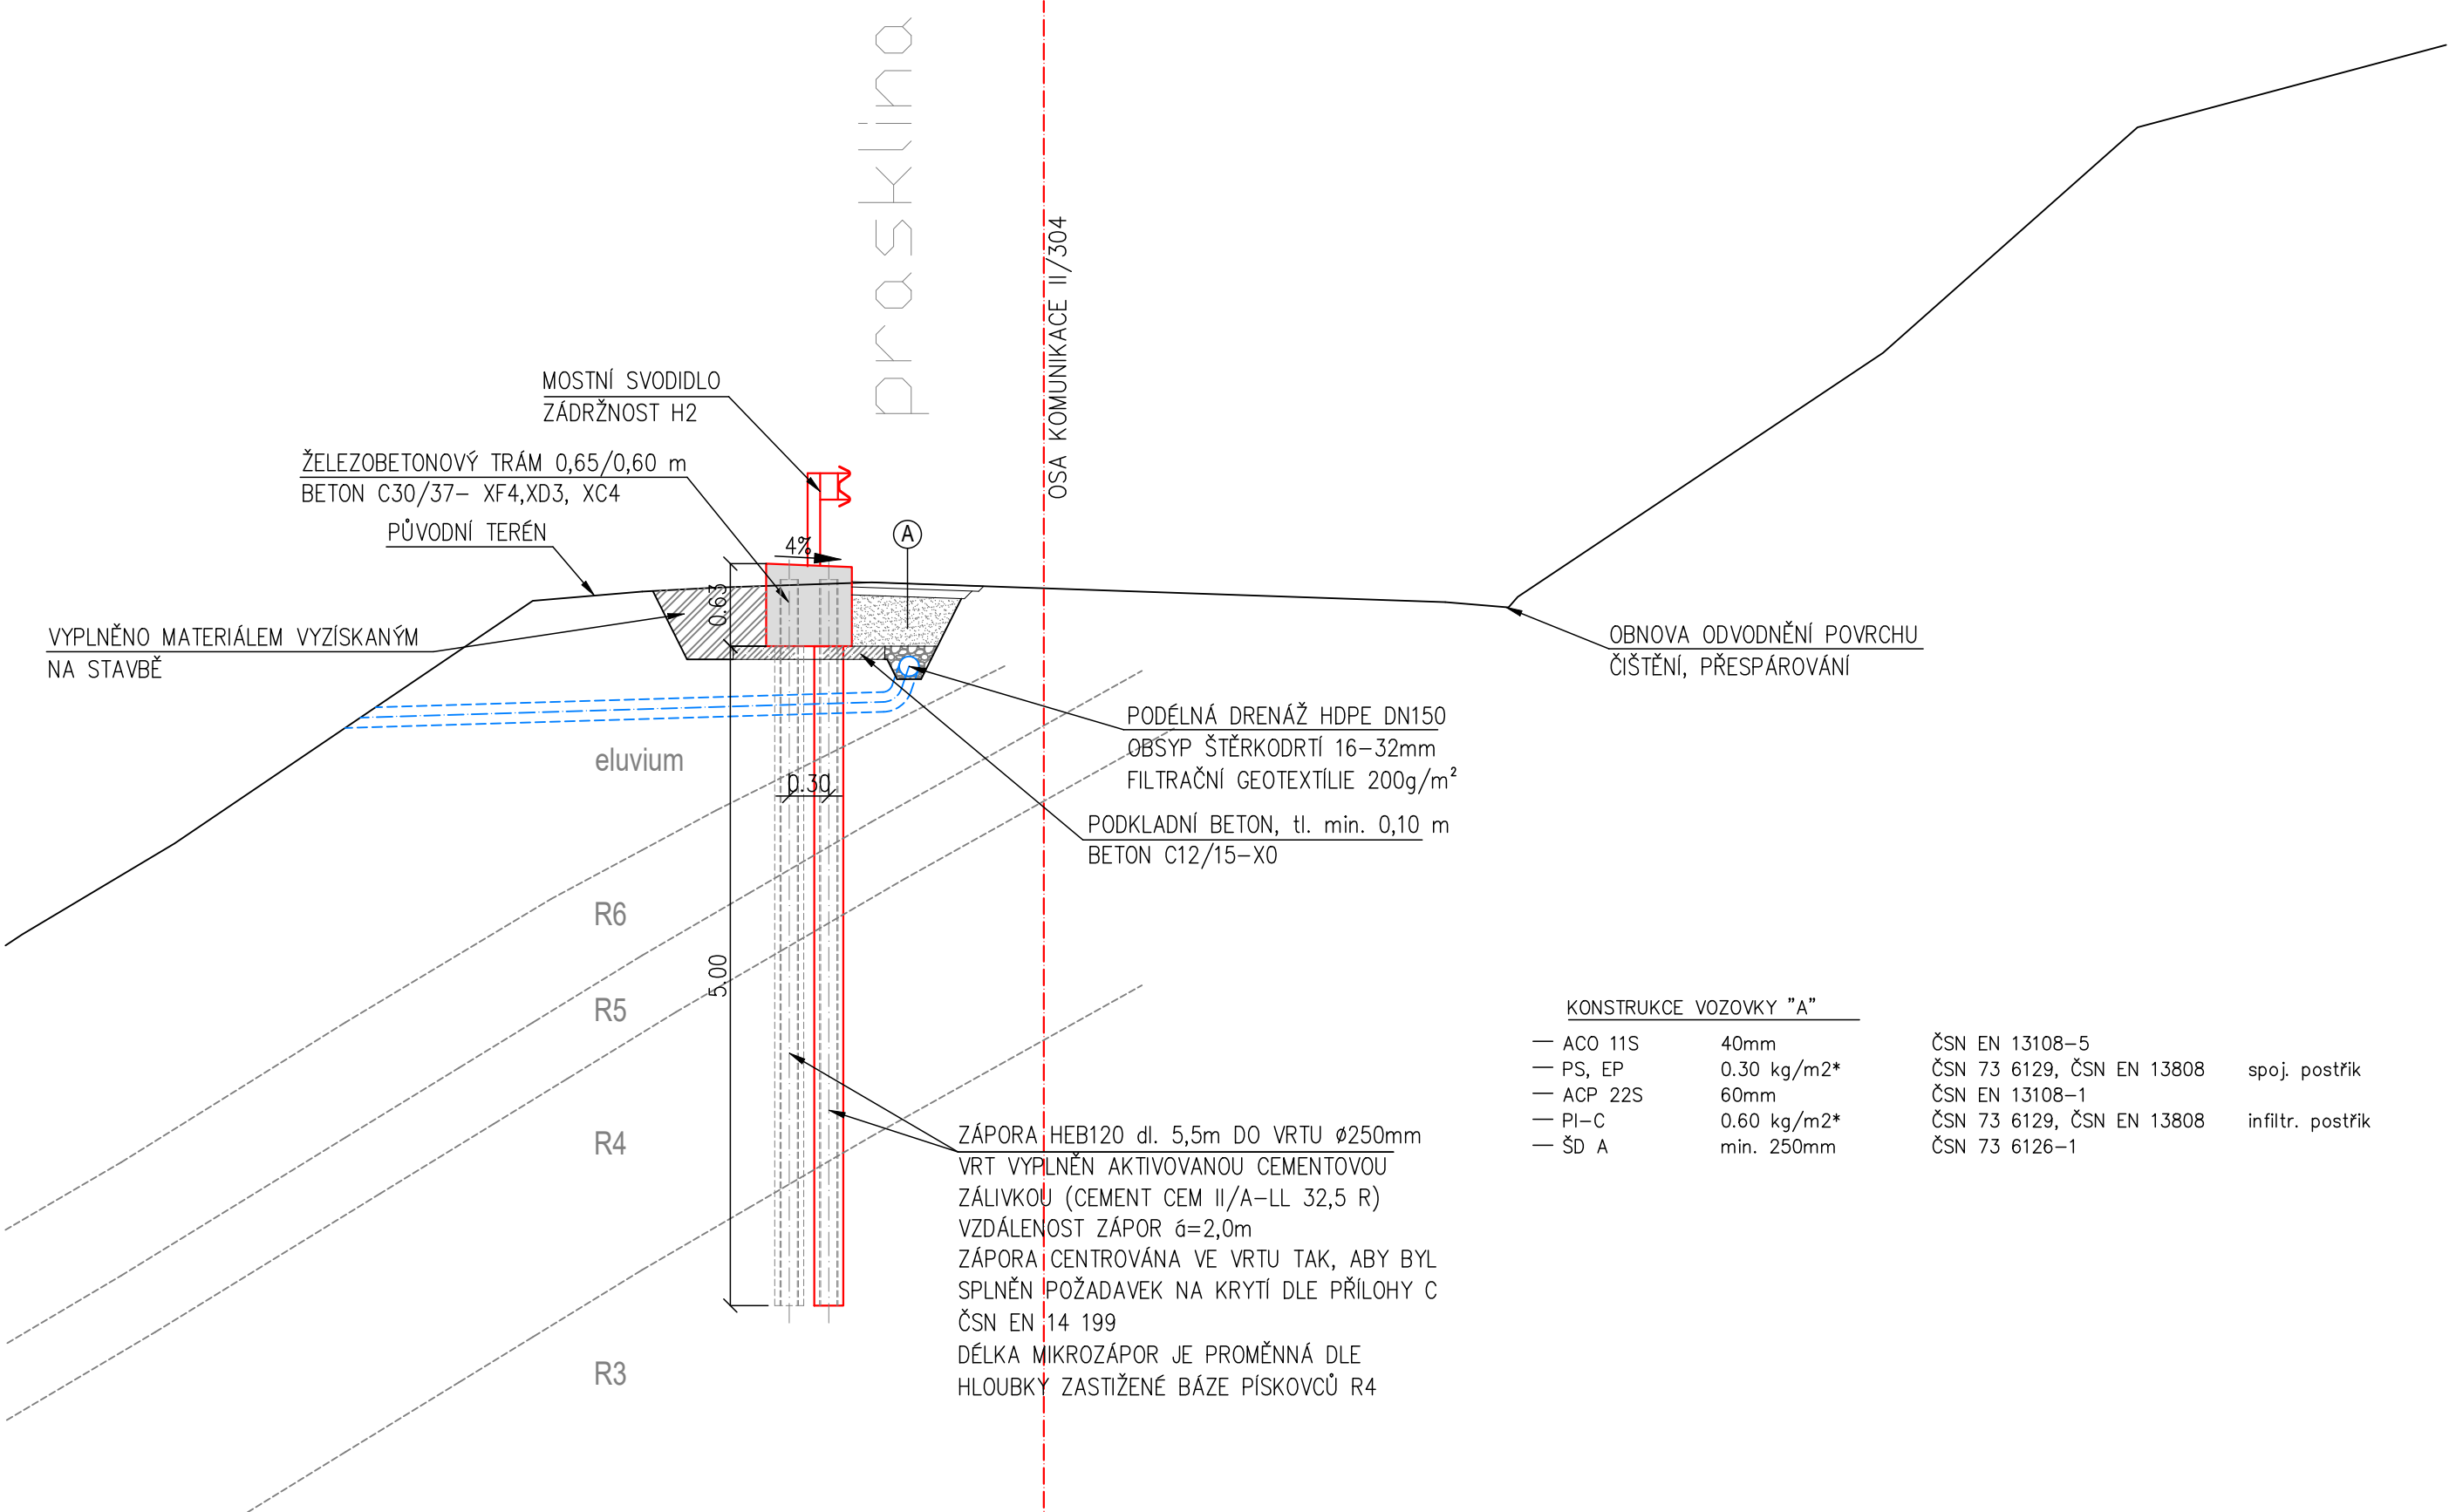

POZNÁMKY:

1. ZASTOUPENÍ ŘEZU V PODÉLNÉM SMĚRU 28 m
2. KONSTRUKCE JE VNÍMÁNA JAKO DOČASNÁ – max. 36 MĚSÍCŮ
3. KONSTRUKCE BUDE PRAVIDELNĚ MONITOROVÁNA