POZNÁMKY

- PODROBNÉ ŘEŠENÍ STATICKÝCH ÚPRAV VIZ. ČÁST PD D.1.2.STAVEBNĚ KONSTRUKČNÍ ŘEŠENÍ

EXTERIÉR

- BUDE PROVEDENO ODSTRANĚNÍ VNĚJŠÍCH OBVODOVÝCH VÝPLNÍ (DLE VÝKRESOVÉ DOKUMENTACE)
- V RÁMCI STAVEBNÍCH ÚPRAV JE UVAŽOVÁNO S ODBORNÝM ODSTRANĚNÍM A NÁSLEDNÝM OPĚTOVNÝM ZEMNÍCÍ SOUSTAVY NAVAZUJÍCÍ NA ZATEPLOVANÁ KONSTRUKCE
- BUDE PROVEDENO ODSTRANĚNÍ STŘEŠNÍCH SVODŮ
- ŘEŠENÉ OBVODOVÉ STĚNY OBJEKTU BUDOU KOMPLETNĚ VYČIŠTĚNY NA NOSNOU KONSTRUKCI. TZN. VEŠKERÉ OMÍTKY BUDOU OTLUČENY A SPÁRA PROŠKRÁBNUTA DO HLOUBKY 10 MM JAKO PŘÍPRAVA PRO NOVÉ OMÍTKY. PODLAHY A NÁSYPY ROZEBRAT.
- PŘED BOURÁNÍM VEŠKERÝCH OTVORŮ VE ZDIVU JE NUTNÉ ZDIVO NAD BUDOUCÍM OTVOREM PATŘIČNĚ PODCHYTIT!
- PŘI BOURÁNÍ KONSTRUKCÍ POSTUPOVAT OD HORNÍCH PARTIÍ SMĚREM DOLŮ. PŘED BOURÁNÍM ZAJISTIT STABILITU NAVAZUJÍCÍCH KONSTRUKCÍ PODCHYCENÍM.
- V MÍSTĚ ULOŽENÍ NOVÝCH PŘEKLADŮ PŘEZDÍT PODPORY Z PLNÝCH CIHEL NA MC.
- V PRŮBĚHU PRACÍ JE NUTNO ZAJISTIT PRAVIDELNÝ DOHLED STATIKA.
- VZHLEDEM K POVAZE OBJEKTU A JEHO REKONSTRUKCE JSOU JEDNOTLIVÉ INSTALACE VEDENY POMĚRNĚ KOMPLIKOVANÝMI TRASAMI S ODSKOKY. JE NUTNÁ DŮSLEDNÁ KOORDINACE PROFESÍ NA STAVBĚ.

INTERIÉR

- V ČÁSTI OBJEKTU BUDE ODSTRANĚN PODHLED- dle výkresové dokumentace
  před zahájením demontáže podhledu bude provedena sonda- a bude zhodnocen stav nosné konstrukce pro případné využití kce pro SDK podhled
- VE 2NP V MÍSTNOSTI 208a VZNIK SPRCHA- V MÍSTNOSTECH 208 A 208a BUDOU ODSTRANĚNY ZAŘIZOVACÍ PŘEDMĚNY, BUDE ODSTRANĚNA NÁŠLAPNÁ VRSTVA S OBKLADY
- -VEŠKERÉ PROSTUPY A TRASOVÁNÍ JE NUTNO KOORDINOVAT S DOKUMENTACÍ PROFESÍ (ELEKTRO, VZDUCHOTECHNIKA, ZDRAVOTNÍ TECHNIKA)
- VEŠKERÉ DRÁŽKY PRO VEDENÍ PROFESÍ BUDOU PROVÁDĚNY FRÉZOVÁNÍM ZDIVA, V OBVODOVÉ STĚNĚ DRÁŽKY HLUBOKÉ VÍCE NEŽ 100 MM OBLOŽIT POLYSTYRENEM TL. 50 MM

Č.M.	NÁZEV MÍSTNOSTI	M2	Nášlapná vrstva	Povrchová úprava zdí	Povrchová úprava stropu	Poznámky- STAV
1.01	ŠATNA DÍVKY	18,29	stávající- keramická dlažba	stávající- VPC omítka	stávající- dřevěný podhled	demontáž stávajícího světlení (na podhledu)
1.02	KABINET	13,42	stávající- lino	stávající- VPC omítka	stávající- dřevěný podhled	demontáž stávajícího světlení (na podhledu)
1.03	KERAMICKÁ DÍLNA	144,48	stávající- lino	stávající- VPC omítka	stávající- dřevěný podhled	demontáž stávajícího světlení (na podhledu)
1.04	CHODBA	41,11	stávající- keramická dlažba	stávající- VPC omítka	stávající- omítka	
1.05	TESAŘSKÁ DÍLNA	254,62	stávající- beton	stávající- VPC omítka	stávající- omítka	
1.06	PLYNOVÁ KOTELNA	6,07	stávající- beton	stávající- VPC omítka	stávající- omítka	
1.07	RUČNÍ DÍLNA I.	206,39	stávající- beton	stávající- VPC omítka	stávající- plechový skládaný podhled	demontáž stávajícího světlení (na podhledu)
1.08	MISTROVNA	22,76	stávající- beton	stávající- VPC omítka	stávající- plechový skládaný podhled	demontáž stávajícího světlení (na podhledu)
1.09	WC	14,24	stávající- keramická dlažba	stávající- VPC omítka	stávající- plechový skládaný podhled	demontáž stávajícího světlení (na podhledu)
1.10	SKAD BRIKET	15,20	stávající- beton	stávající- VPC omítka	stávající- omítka	demontáž stávajícího světlení (na podhledu)

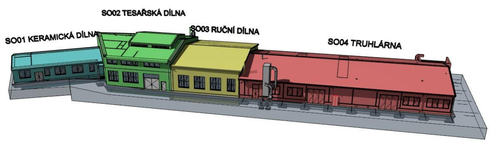

JM.ED	Č.REV	Č.ZM	ZMĚNA	DAT.ZM	DAT.VYD
Kontrola	02 - PP				Probíhá práce

±0,000=253,140m.n.m. Bpv- výška čisté podlahy v místě hlavního vstupu

VEDOUCÍ PROJEKTU: ING. ARCH. TEREZA JIRÁSKOVÁ	HLAVNÍ INŽENÝR PROJEKTU: ING. JIŘÍ HÁJEK		ATELIER H1 & ATELIER HÁJEK s.r.o. JIŽNÍ 870, 500 03 HRADEC KRÁLOVÉ IČO: 64792374, DIČ: CZ 64792374 tel,fax: +420 495546539, e-mail: h1h@hsc.cz
ZODPOVĚDNÝ PROJEKTANT	VYPRACOVAL	KONTROLOVAL	
STAVEBNÍ ČÁST: PROFESE:			ČÍSLO ZAKÁZKY: 24-H-2021
Ing. Jiří Hájek	Ing. F. Jun	Ing. Jiří Hájek	DATUM: 10.2021
INVESTOR: Královéhradecký kraj, Pivovarské náměstí 1245, 500 03 Hradec Králové			DRUH PROJEKTU: PROJEKT PRO PROVÁDĚNÍ STAVBY
Rekonstrukce dílen Střední školy řemeslné Jaroměř TRUHLÁŘSKÉ DÍLNY Husova 140, Jaroměř			TYP PROFESE: STAVEBNÍ ČÁST
PŮDORYS 1.N.P. SO01- STÁVAJÍCÍ STAV+ BOURÁNÍ			MĚŘÍTKO: 1:50 PŘÍLOHA: D.2_1.1.02.2

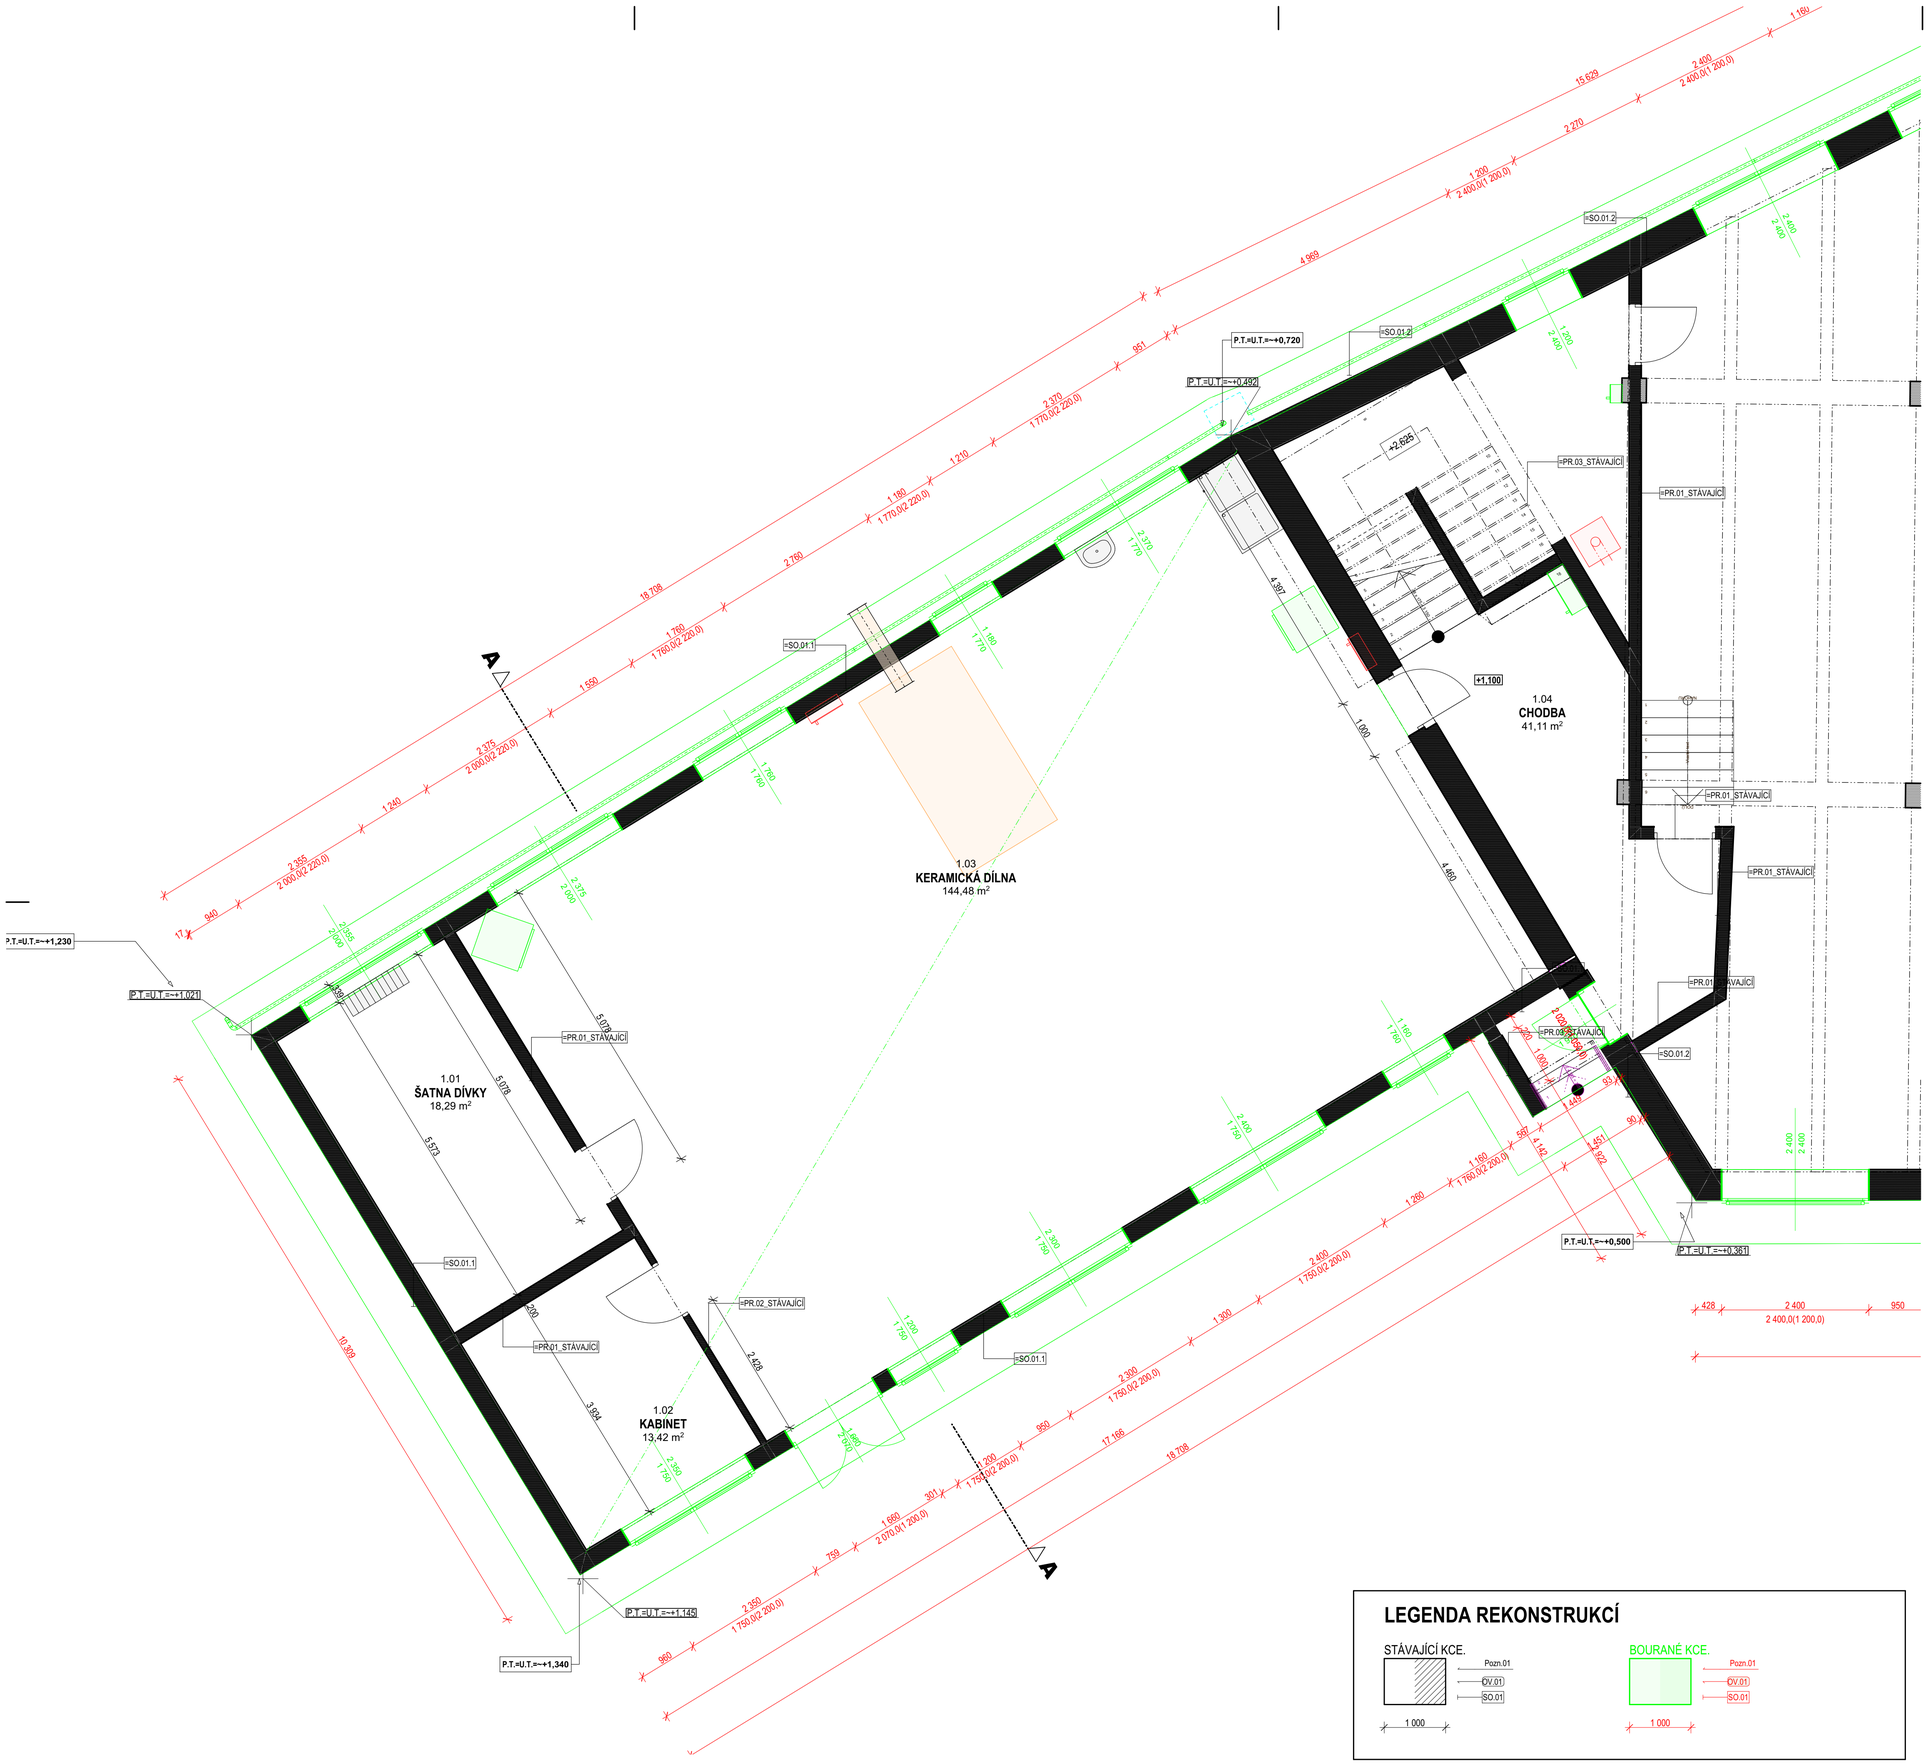

LEGENDA REKONSTRUKCÍ

STÁVAJÍCÍ KCE.

BOURANÉ KCE.