



SO 02_2 - OBJEKT TRUHLÁŘSKÝCH DÍLEN
ÚPRAVA VE 2.NP - DOPLNĚNÍ SPRCHY PRO DÍVKY

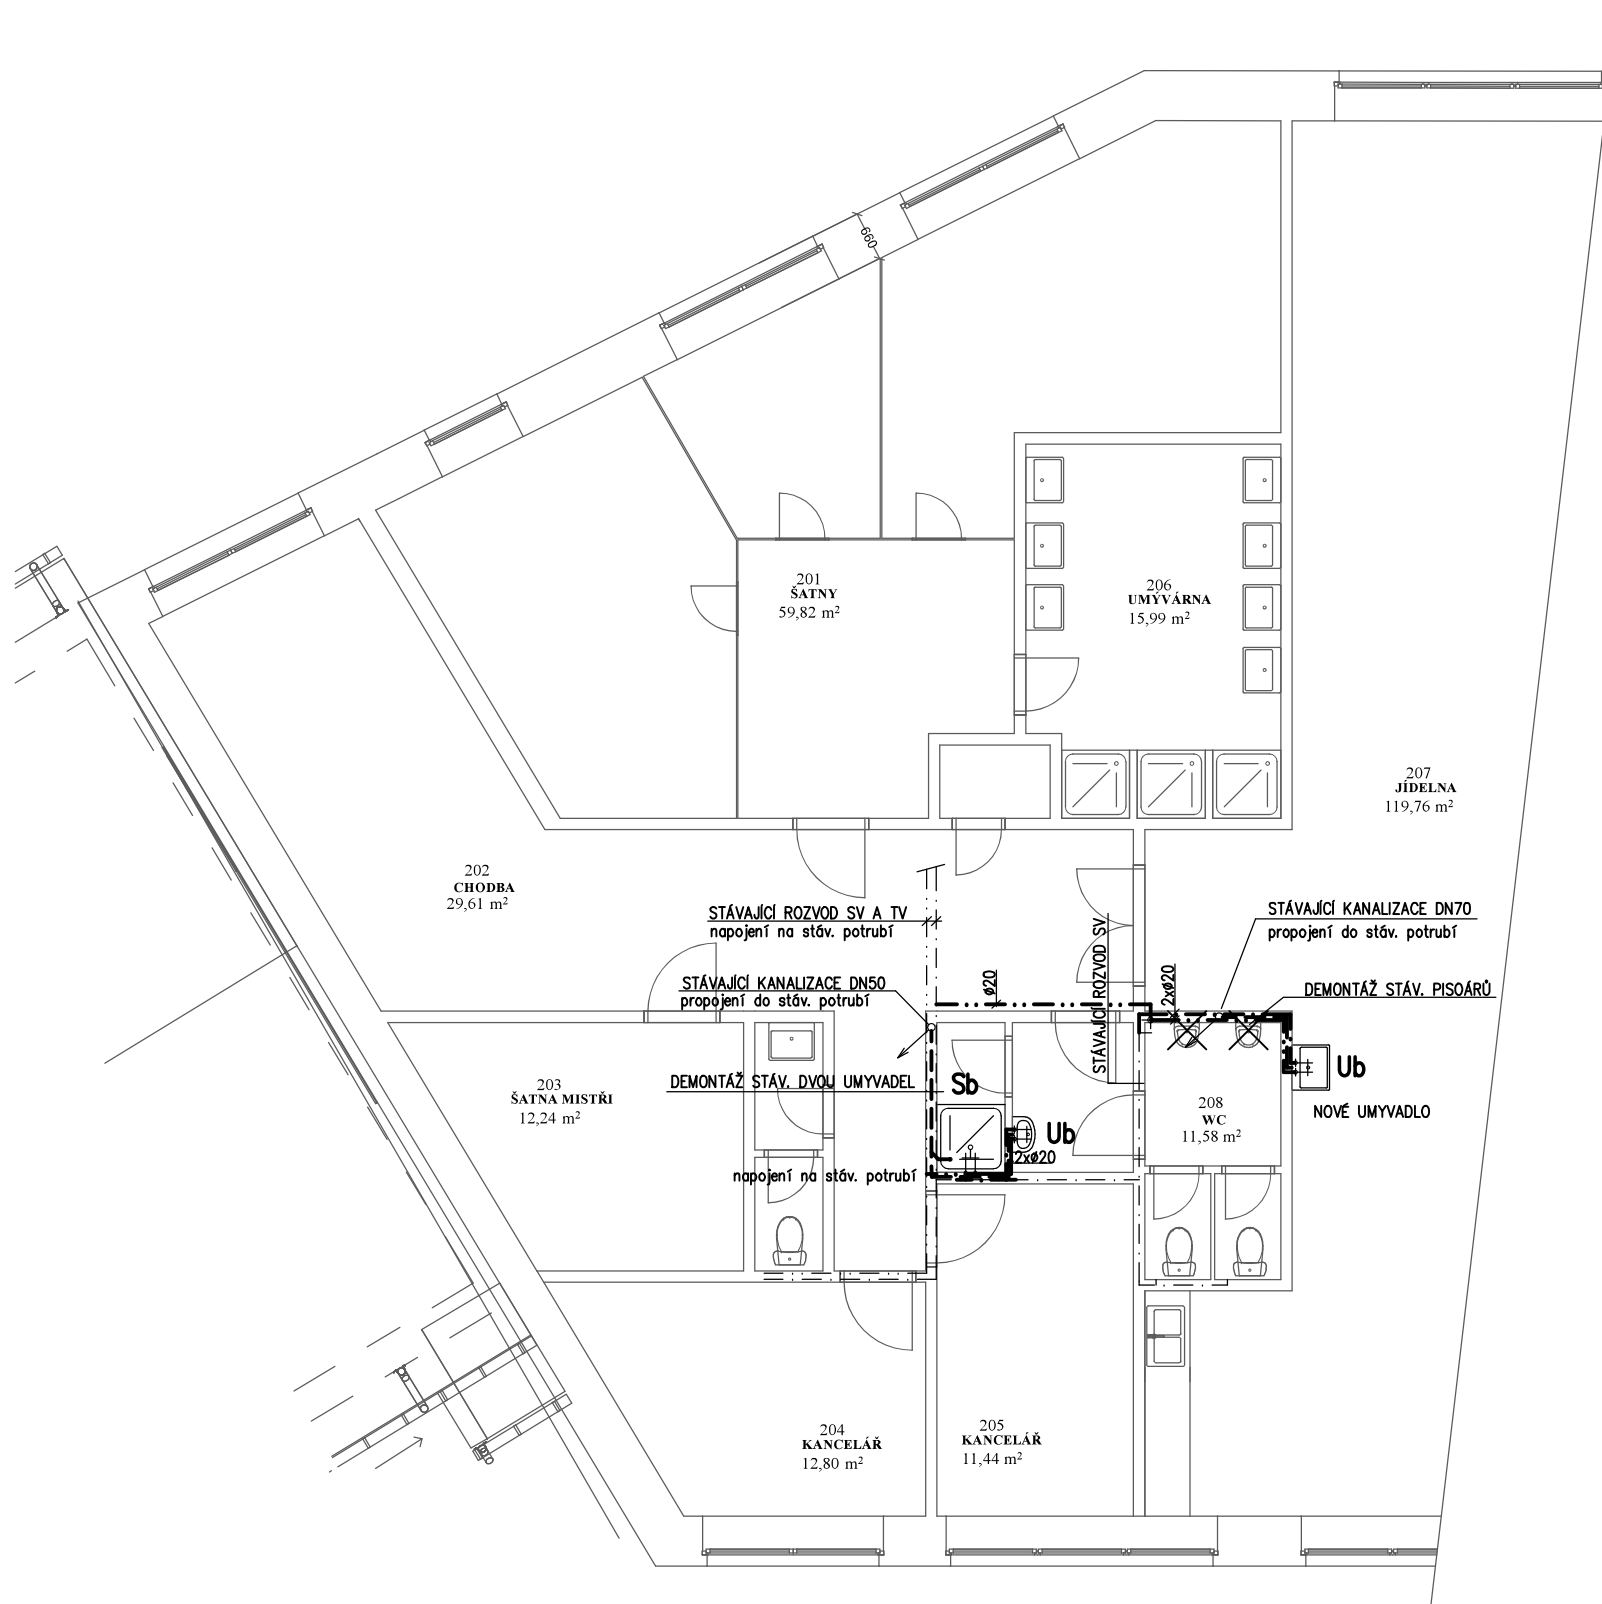

VEDOUČÍ PROJEKTU: ING. ARCH. TEREZA JIRÁSKOVÁ		HLAVNÍ INŽENÝR PROJEKTU: ING. JIŘÍ HÁJEK		ATELIER H1 & ATELIER HÁJEK s.r.o. JIŽNÍ 870, 500 03 HRADEC KRÁLOVÉ IČO: 64792374, DIČ: CZ 64792374 tel,fax: +420 495546539, e-mail: hlh@hsc.cz	
ZODPOVĚDNÝ PROJEKTANT		VYPRACOVAL	KONTROLOVAL		
STAVEBNÍ ČÁST:	PROFESE:				
ING. FILIP JUN	ING. JIŘÍ PEŠEK	ING. JANA KRÍŽKOVÁ	ING. JIŘÍ PEŠEK	ČÍSLO ZAKÁZKY	24-H-2021
INVESTOR: Královéhradecký kraj, Pivovarské náměstí 1245, 500 03 Hradec Králové				DATUM	10.2021
Rekonstrukce dílen Střední školy řemeslné Jaroměř TRUHLÁŘSKÉ DÍLNY Husova 140, Jaroměř				DRUH PROJEKTU:	
				PROJEKT PRO PROVÁDĚNÍ STAVBY	
				TYP PROFESE:	
				ZDRAVOTNĚ TECHNICKÉ INSTALACE	
PŮDORYS 2.NP				MĚŘÍTKO:	PŘÍLOHA:
				1:100	D.2.4.4.1.5