1.NP

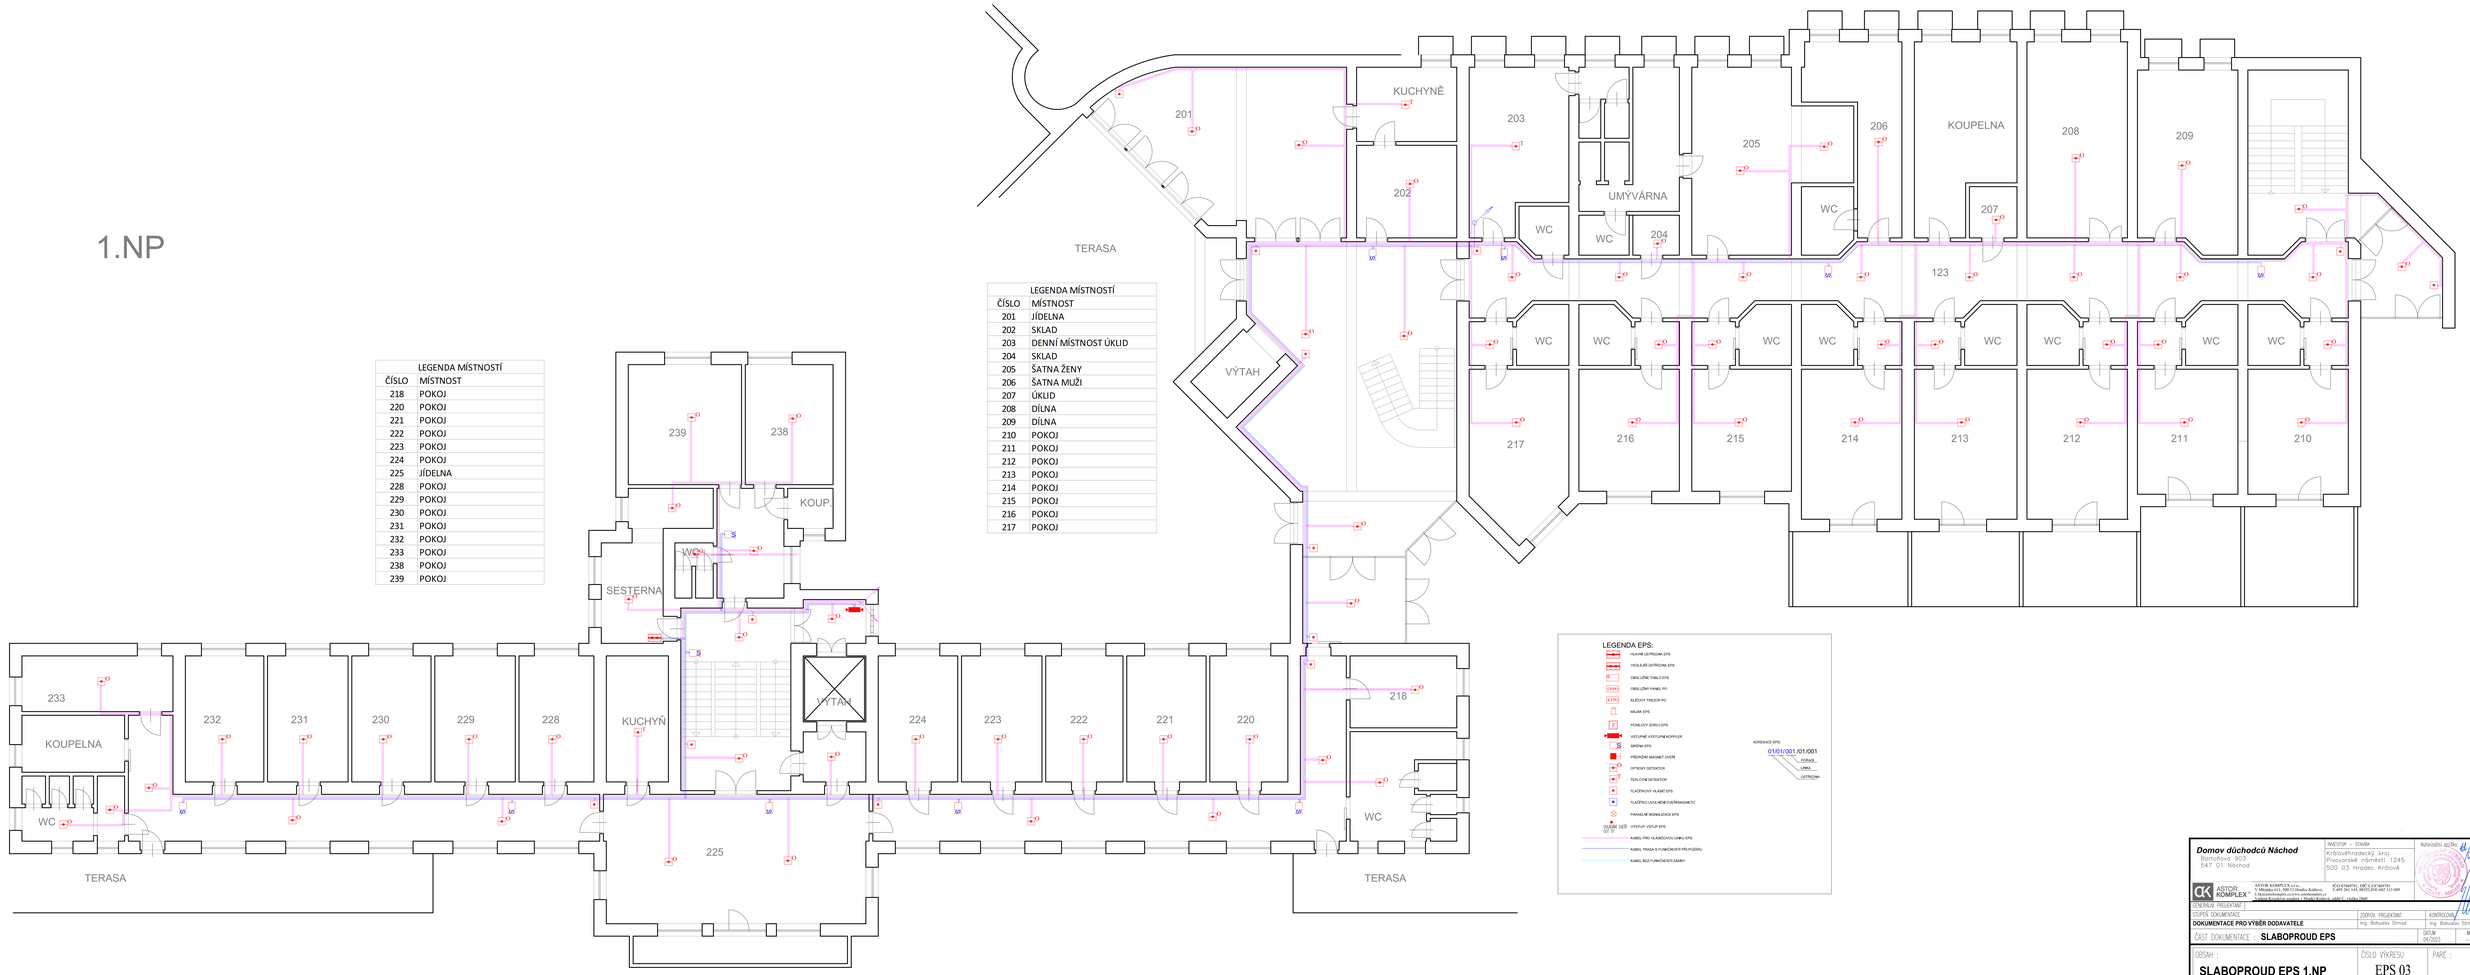

	LEGENDA MÍSTNOSTÍ
ČÍSLO	MÍSTNOST
201	JÍDELNA
202	SKLAD
203	DENNÍ MÍSTNOST ÚKLID
204	SKLAD
205	ŠATNA ŽENY
206	ŠATNA MUŽI
207	ÚKLID
208	DÍLNA
209	DÍLNA
210	POKOJ
211	POKOJ
212	POKOJ
213	POKOJ
214	POKOJ
215	POKOJ
216	POKOJ
217	POKOJ

	LEGENDA MÍSTNOSTÍ
ČÍSLO	MÍSTNOST
218	POKOJ
220	POKOJ
221	POKOJ
222	POKOJ
223	POKOJ
224	POKOJ
225	JÍDELNA
228	POKOJ
229	POKOJ
230	POKOJ
231	POKOJ
232	POKOJ
233	POKOJ
238	POKOJ
239	POKOJ

LEGENDA EPS:

- HLAVNÍ ÚSTŘEDNA EPS
- VEDLEJŠÍ ÚSTŘEDNA EPS
- OBSLUŽNÉ TABLO EPS
- OBSLUŽNÝ PANEL PO
- KLÍČOVÝ TREZOR PO
- MAJÁK EPS
- POSILOVAČ ZDROJŮ EPS
- VSTUPNÍ / VÝSTUPNÍ MODUL
- SIRÉNA EPS
- PŘEDNÍ MAGNET DVEŘE
- OPTICKÝ DETEKTOR
- TEPLOTNÍ DETEKTOR
- TLAČÍTKOVÝ HLÁSIČ EPS
- TLAČÍTKO UVOLNĚNÍ DVEŘMAGNETU
- PARAMETR. SIGNALIZACE EPS
- VSTUP/ VÝSTUP EPS
- KABEL PRO HLÁSIČOVOU LINKU EPS
- KABEL TRASA S FUNKČNOSTÍ PŘI POŽÁRU
- KABEL BEZ FUNKČNOSTI (SIRÉNY)

ADRESACE EPS: 01/01/001 /01/001 — ÚSTŘEDNA / LINKA / ÚSTŘEDNA

Domov důchodců Náchod Benešova 802 547 01 Náchod	INVESTOR – STAVBA: Královéhradecký kraj, Pivovarské nám.tí 1245, 500 03 Hradec Králové	RAZÍTKO AUTOR.	
ÁSTOR KOMPLEX	ÁSTOR KOMPLEX s.r.o. U Mlýnské 61, 500 12 Hradec Králové, Čelakovského 1000, 500 02 Hradec Králové	IČO 47340731, DIČ CZ47340731 T: 495 261 111, 605 751 592, 722 111 899	
GENERÁLNÍ PROJEKTANT:			
HLAVNÍ PROJEKTANT:		ZODPOV. PROJEKTANT:	KONTROLOVAL:
DOKUMENTACE PRO VÝBĚR DODAVATELE		Ing. Bohuslav Strnad	Ing. Bohuslav Strnad
ČÁST DOKUMENTACE: **SLABOPROUD EPS**			DATUM: 04/2021 — MĚŘÍTKO:
OBSAH: **SLABOPROUD EPS 1.NP**		ČÍSLO VÝKRESU: EPS 03	PARÉ: