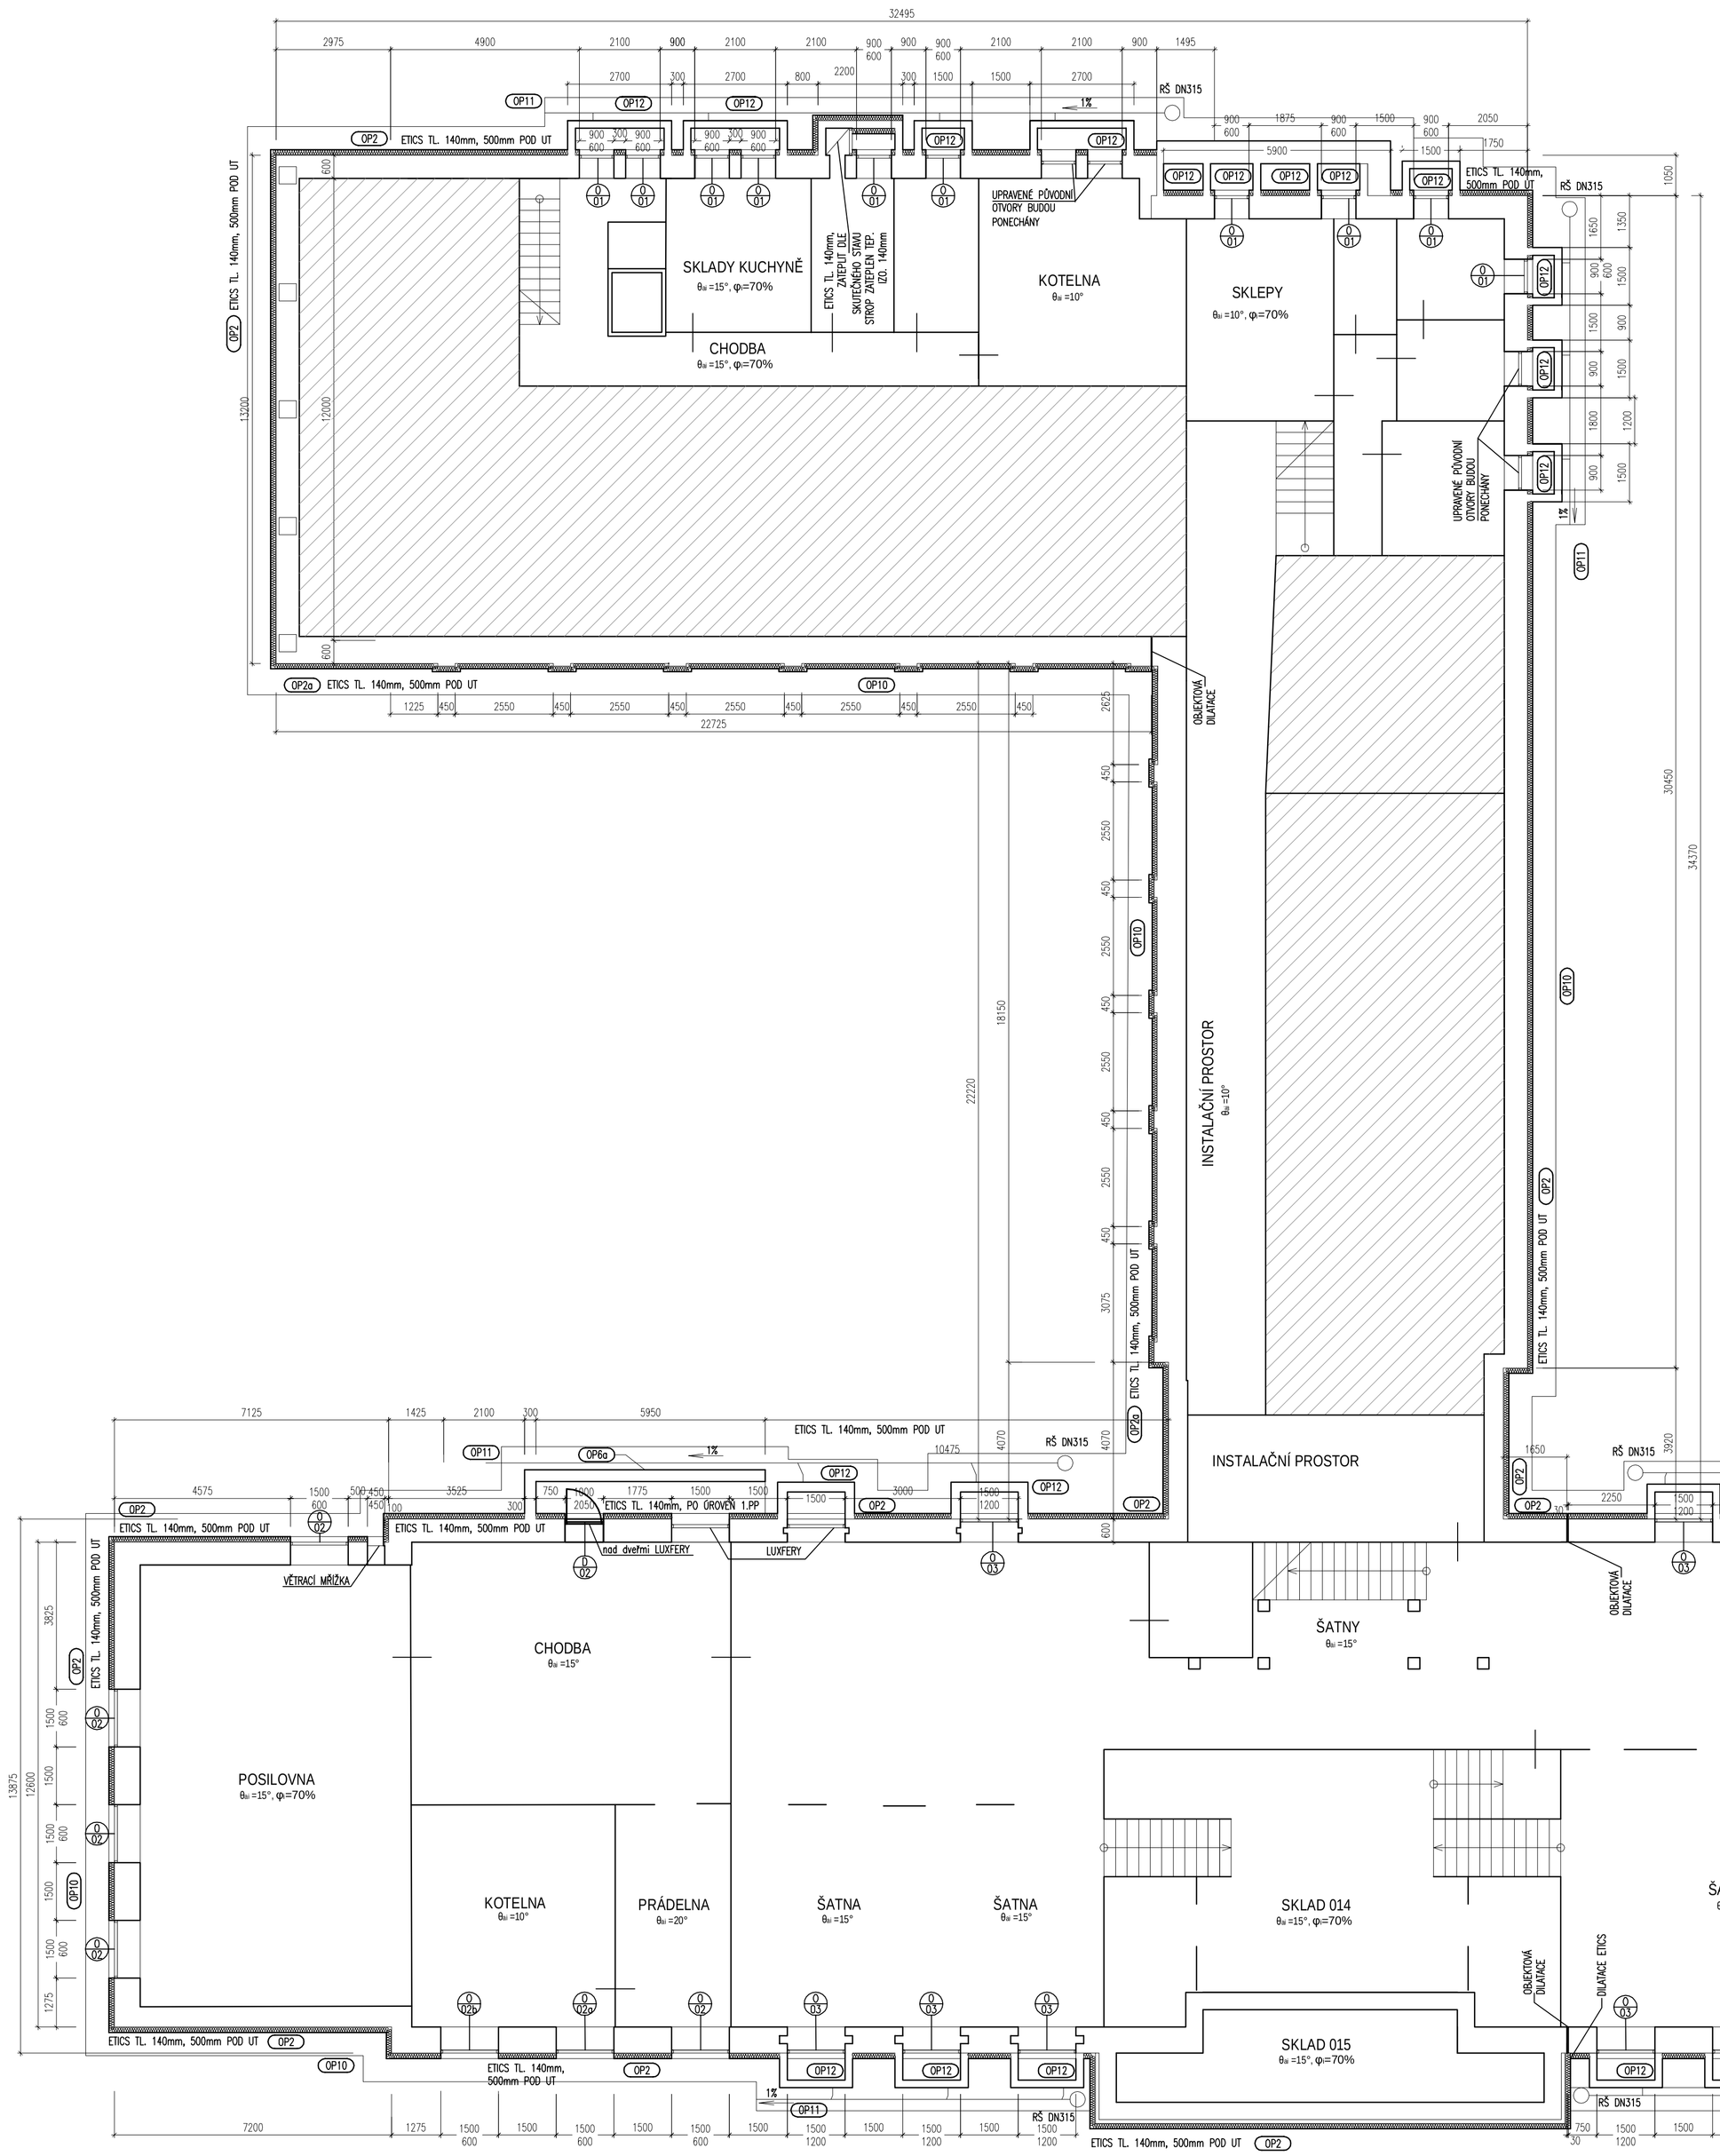

LEGENDA HMOT

- STÁVAJÍCÍ ZDIVO
- NOVĚ NAVRHOVANÁ TEPELNÁ IZOLACE

PŘEHLED:

TABULKA VNĚJŠÍCH VÝPLNÍ	D1_010_ARS_002_tvv
TABULKA KLEMPÍŘSKÝCH VÝROBKŮ	D1_010_ARS_003_tkp
TABULKA OSTATNÍCH PRVKŮ	D1_010_ARS_004_top
TABULKA SKLADEB	D1_010_ARS_005_ts
DETAILY VIZ VÝKRES	D1_010_ARS_1010_det

POZNÁMKY:

- VEŠKERÉ ROZMĚRY ZKONTROLOVAT IN SITU;
- PŘED VÝROBOU PRVKŮ (OKEN, DVEŘÍ APOD) ZAMĚŘIT OTVORY SAMOSTATNĚ;
- V PŘÍPADĚ ŘEŠENÍ DETAILU ANGLICKÝCH DVORKŮ BUDE PROVEDEN DRENÁŽNÍ SYSTÉM NAPOJENÝ NA ANGLICKÉ DVORKY. NA ZAČÁTKU ÚSEKU BUDE UMÍSTĚNA REVIZNÍ ŠACHTA DN315. DRENÁŽ BUDE PROVEDENA VE SPÁDU 1%.

STAVBA
Zateplení objektu a výměna oken na Gymnáziu Dobruška

MÍSTO STAVBY
Pulická 779, 518 01 Dobruška

INVESTOR
Gymnázium Dobruška
Pulická 779
518 01 Dobruška

KONCEPČNÍ ARCHITEKT
KARLÍNBLOK, s.r.o.
Pernerova 659/31a
Praha 8 - Karlín
186 00
www.karlinblok.cz

AUTORIZACE

GENERÁLNÍ PROJEKTANT
MANAŽER PROJEKTU
Dalibor Stejskal

ARCHITEKT PROJEKTU
Akad. arch. Vladimír Kružík

HLAVNÍ STATIK PROJEKTU

ZPRACOVATEL

ODPOVĚDNÝ PROJEKTANT
Ing. Petr Zeman

VYPRACOVAL
Ing. Martin Wünsche

ČÍSLO ZAKÁZKY
15-035

KONTROLOVAL
Ing. Petr Zeman

STUPEŇ DOKUMENTACE: DOKUMENTACE PRO PROVÁDĚNÍ STAVEB — DPS

ČÁST: D1 HLAVNÍ STAVEBNÍ OBJEKTY

OBJEKT (SO) / PROVOZNÍ SOUBOR (PS): ... ...

DÍL: ... ...

PROFESNÍ DÍL: 010 ARCHITEKTONICKO STAVEBNÍ ŘEŠENÍ — KÓD PROFESE: ARS

DÍLČÍ STRUKTURA: ... ...

ČLENĚNÍ STRUKTURY: ... ...

NÁZEV VÝKRESU: PŮDORYS SUTERÉN

DATUM: 01.02.2016

MĚŘÍTKO: 1:100

KÓPIE

ČÁST	SO	PS	DÍL	PROF.	DÍLČÍ	ČLENĚNÍ	Č. VÝKR.	Č. REVIZE
D1	...	...	...	ARS	...	...	1001	00

NÁZEV SOUBORU: D1_010_ARS_1001_1pp_00.dwg