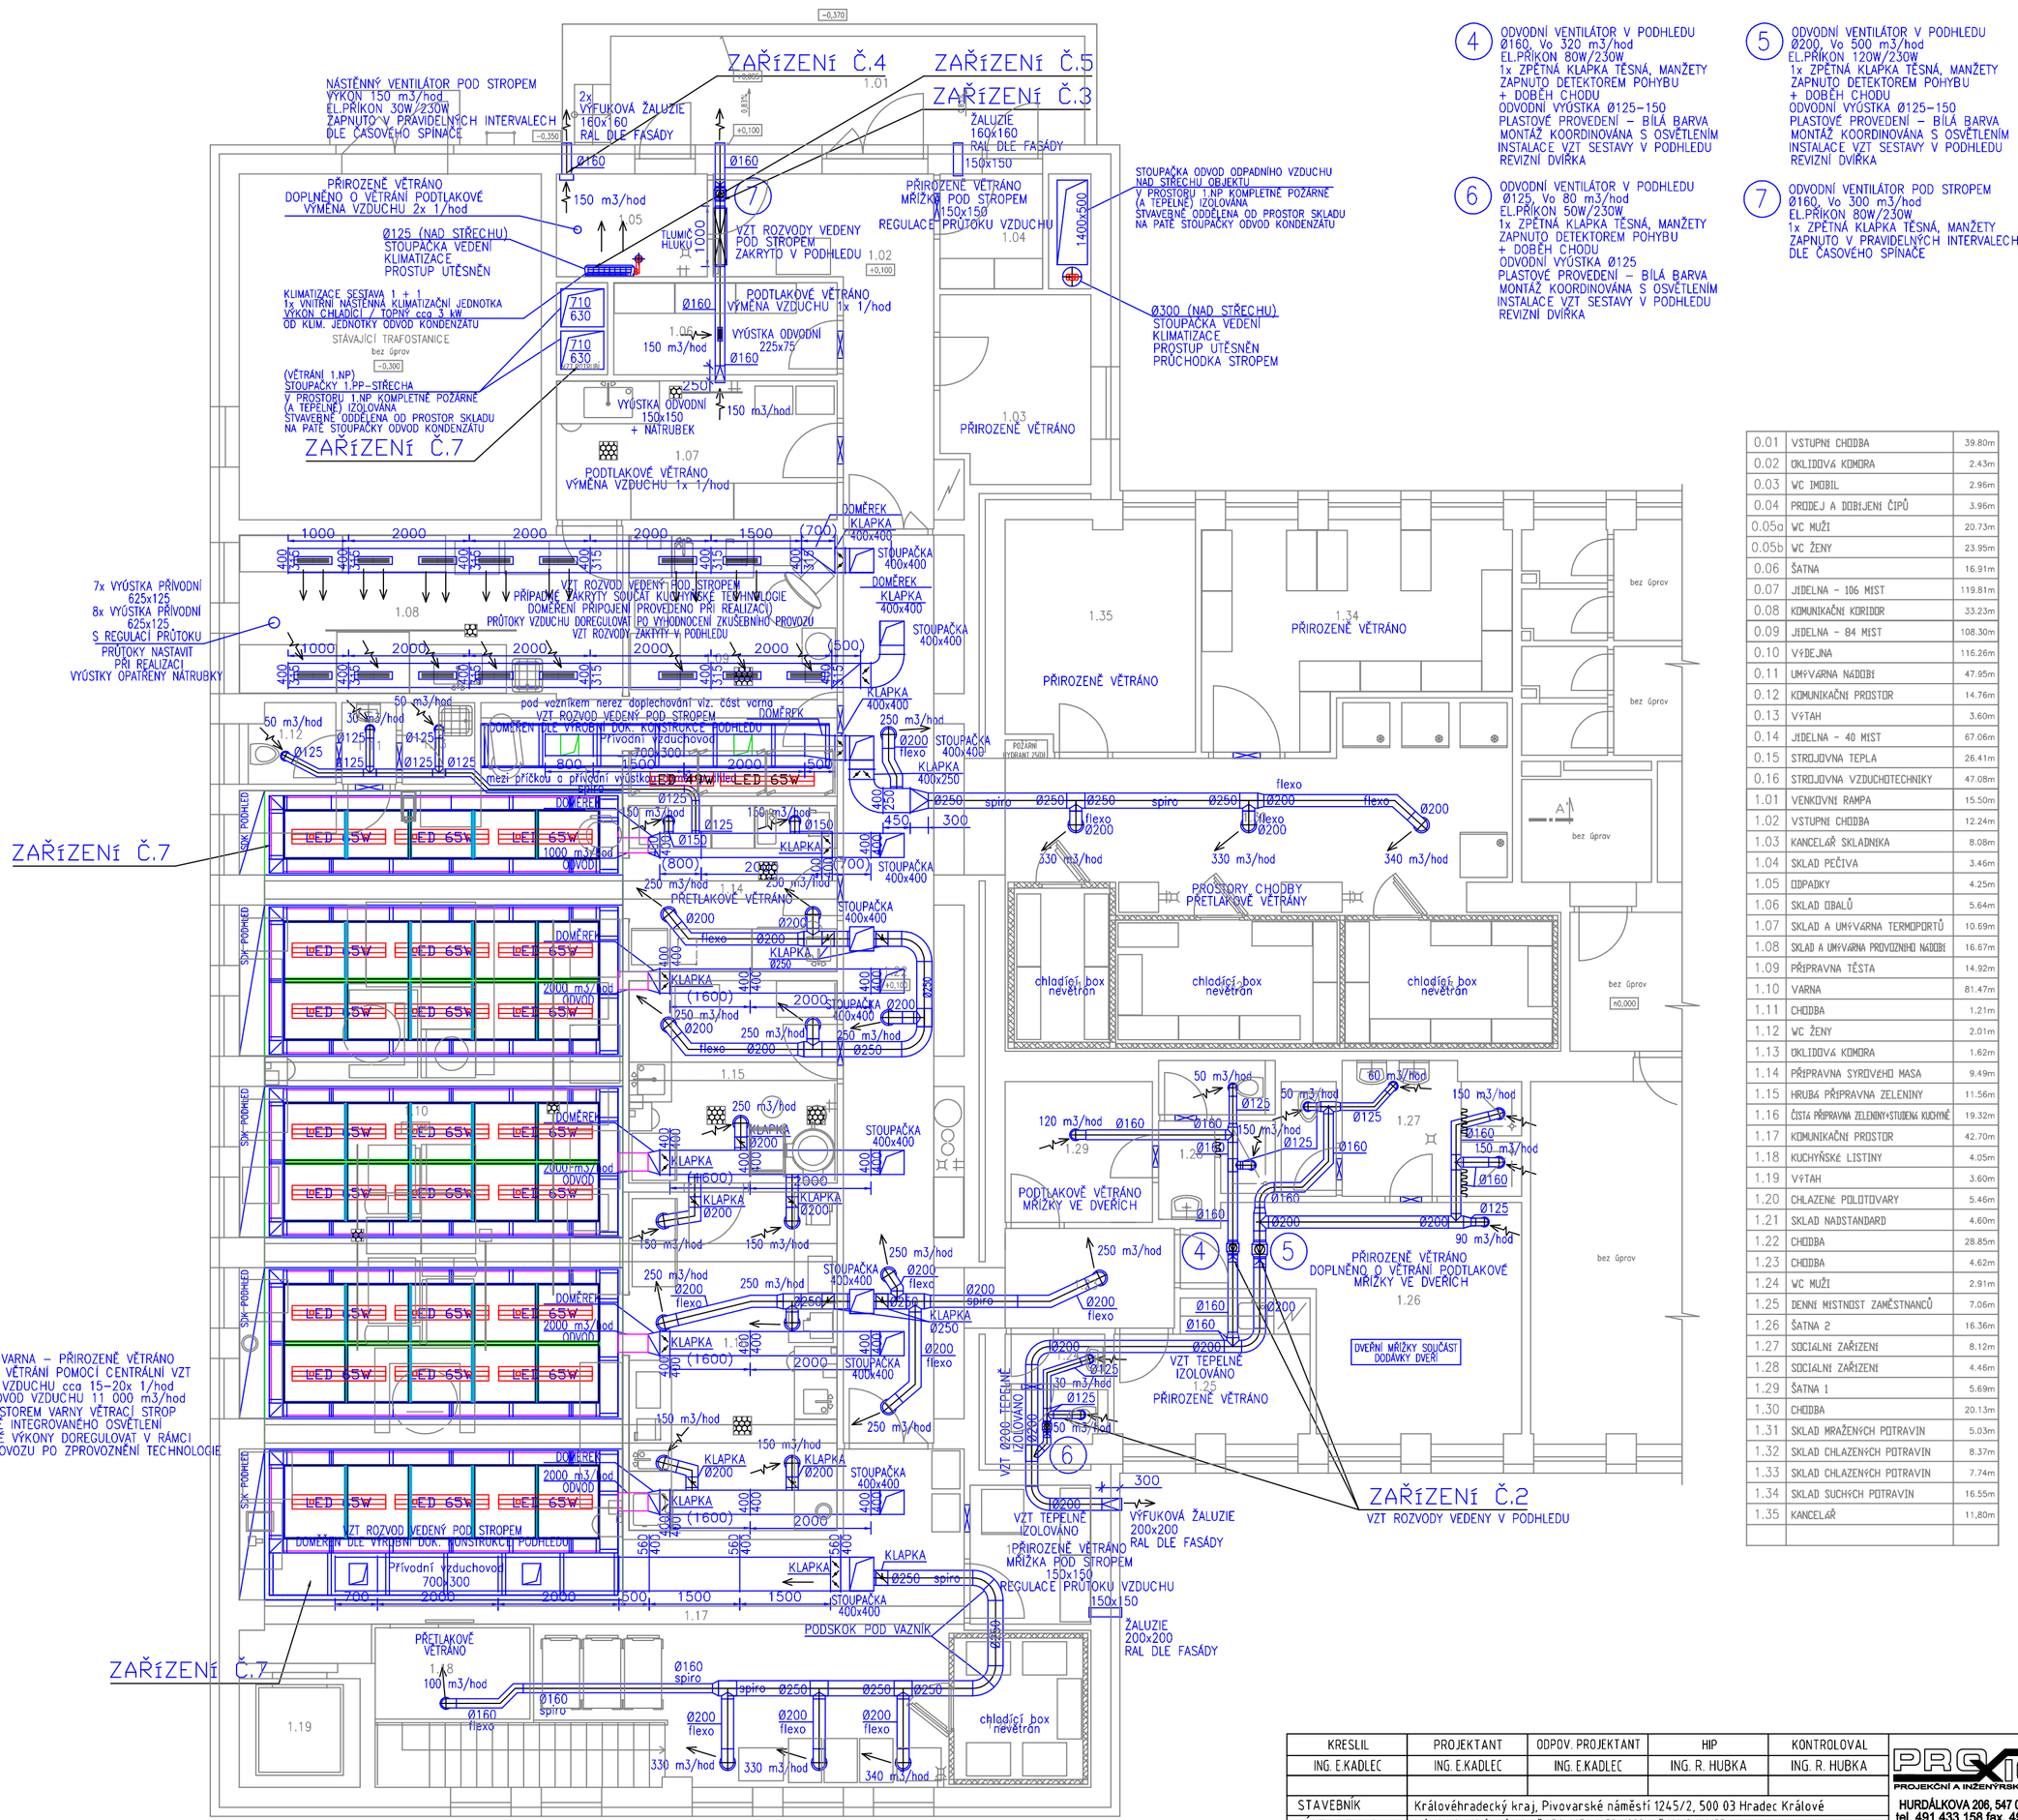

0.01	VSTUPNÍ CHODBA	39.80m
0.02	OKLIDOVÁ KOMORA	2.43m
0.03	WC IMOBIL	2.96m
0.04	PRODEJ A DOBÍJENÍ ČIPŮ	3.96m
0.05a	WC MUŽI	20.73m
0.05b	WC ŽENY	23.95m
0.06	ŠATNA	16.91m
0.07	JÍDELNA - 106 MÍST	119.81m
0.08	KOMUNIKAČNÍ KORIDOR	33.23m
0.09	JÍDELNA - 84 MÍST	108.30m
0.10	VÝDEJNA	116.26m
0.11	UMÝVÁRNA NÁDOBÍ	47.95m
0.12	KOMUNIKAČNÍ PROSTOR	14.76m
0.13	VÝTAH	3.60m
0.14	JÍDELNA - 40 MÍST	67.06m
0.15	STROJOVNA TEPLA	26.41m
0.16	STROJOVNA VZDUCHOTECHNIKY	47.08m
1.01	VENKOVNÍ RAMPA	15.50m
1.02	VSTUPNÍ CHODBA	12.24m
1.03	KANCELÁŘ SKLADNÍKA	8.08m
1.04	SKLAD PEČIVA	3.46m
1.05	ODPADKY	4.25m
1.06	SKLAD OBALŮ	5.64m
1.07	SKLAD A UMÝVÁRNA TERMOPORTŮ	10.69m
1.08	SKLAD A UMÝVÁRNA PROVOZNÍHO NÁDOBÍ	16.67m
1.09	PŘÍPRAVNA TĚSTA	14.92m
1.10	VARNA	81.47m
1.11	CHODBA	1.21m
1.12	WC ŽENY	2.01m
1.13	OKLIDOVÁ KOMORA	1.62m
1.14	PŘÍPRAVNA SYROVÉHO MASA	9.49m
1.15	HRUBÁ PŘÍPRAVNA ZELENINY	11.56m
1.16	ČISTÁ PŘÍPRAVNA ZELENINY+STUDENÁ KUCHYNĚ	19.32m
1.17	KOMUNIKAČNÍ PROSTOR	42.70m
1.18	KUCHYŇSKÉ LISTINY	4.05m
1.19	VÝTAH	3.60m
1.20	CHLAZENÉ POLOTOVARY	5.46m
1.21	SKLAD NADSTANDARD	4.60m
1.22	CHODBA	28.85m
1.23	CHODBA	4.62m
1.24	WC MUŽI	2.91m
1.25	DENNÍ MÍSTNOST ZAMĚSTNANCŮ	7.08m
1.26	ŠATNA 2	16.36m
1.27	SOCIÁLNÍ ZAŘÍZENÍ	8.12m
1.28	SOCIÁLNÍ ZAŘÍZENÍ	4.46m
1.29	ŠATNA 1	5.69m
1.30	CHODBA	20.13m
1.31	SKLAD MRAŽENÝCH POTRAVIN	5.03m
1.32	SKLAD CHLAZENÝCH POTRAVIN	8.37m
1.33	SKLAD CHLAZENÝCH POTRAVIN	7.74m
1.34	SKLAD SUCHÝCH POTRAVIN	16.55m
1.35	KANCELÁŘ	11.80m

PROSTOR VARNA – PŘIROZENĚ VĚTRÁNO
DOPLNĚNO O VĚTRÁNÍ POMOCÍ CENTRÁLNÍ VZT
VÝMĚNA VZDUCHU cca 15-20x 1/hod
PŘÍVOD/ODVOD VZDUCHU 11 000 m3/hod
NAD PROSTOREM VARNY VĚTRACÍ STROP
VČETNĚ INTEGROVANÉHO OSVĚTLENÍ
VZDUCHOVÉ VÝKONY DOREGULOVAT V RÁMCI
ZJUŠEBNÍHO PROVOZU PO ZPROVOZNĚNÍ TECHNOLOGIE

POZN:
VZT ROZVODY ČÁST PŘÍVOD VZDUCHU TEPELNĚ IZOLOVÁNY KAUČUKOVOU IZOLACÍ TL.15 mm+AL POLEP
SYSTÉMOVÝ VĚTRACÍ STROP DOMĚŘEN PŘI REALIZACI PODLE SKUTEČNÉHO STAVU STAVBY VČETNĚ NAPOJENÍ NA VZT ROZVODY
DISPOZICE INSTALACÍ PROVEDENA S OHLEDEM
NA FINÁLNÍ NÁVRH TECHNOLOGIE A INTERIÉRU
(NUTNÁ KONTROLA A KOORDINACE PŘED ZAHÁJENÍM REALIZACE)
NUTNÁ ČASOVÁ A DISPOZIČNÍ KOORDINACE S OHLEDEM NA OSTATNÍ INSTALACE

KRESLIL	PROJEKTANT	ODPOV. PROJEKTANT	HIP	KONTROLOVAL
ING. E.KADLEC	ING. E.KADLEC	ING. E.KADLEC	ING. R. HUBKA	ING. R. HUBKA

PROXION
PROJEKČNÍ A INŽENÝRSKÁ KANCELÁŘ
HURDÁLKOVA 206, 547 01 NÁCHOD
tel. 491 433 158 fax. 491 487 785

STAVEBNÍK	Královéhradecký kraj, Pivovarské náměstí 1245/2, 500 03 Hradec Králové
MÍSTO STAVBY	k.ú. Hradec Králové, st.p.č.456, 1671, 1672, 1822, p.č.161/2,161/35

AKCE Evropské domy v krajích – stravební úpravy budovy nový Hluchák č.p.363. vč. stravovacího zařízení

DÍL ČÁST: D.1.4 – TECHNIKA PROSTŘEDÍ – VZDUCHOTECHNIKA.

OBSAH VZDUCHOTECHNIKA – PŮDORYS 1.NP

STUPEŇ	DPS
DATUM	12/2017
ZAKÁZKOVÉ ČÍSLO	
ARCHIVNÍ ČÍSLO	
FORMÁT	
MĚŘÍTKO	1:75
ČÍSLO VÝKRESU	VZT-3