


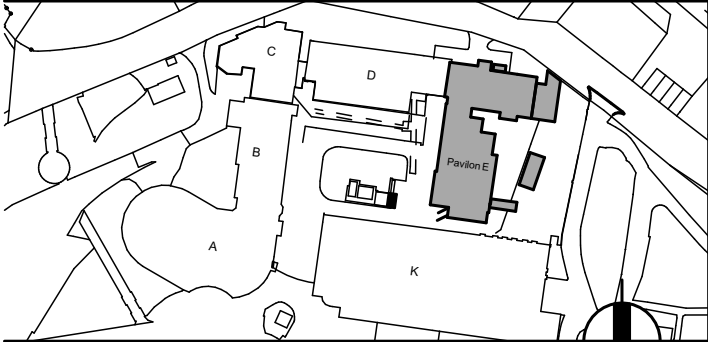

LEGENDA

- BOURANÉ KONSTRUKCE
- STÁVAJÍCÍ KONSTRUKCE



investor / investor	
KRAJ KRAJ	KRAJ KRAJ Přivarovské náměstí 1245 500 03 Hradec Králové IČO 708 89 546 DIČ CZ 708 89 546
statutární zástupce / owner representative Mgr. MARTIN ČERVÍČEK, hejman	
generální projektant / executive architect DOMY, spol. s r. o.	
DOMY ARCHITECTS Politických vězňů 19, 110 00 Praha 1 tel. +420 224 233 730 email domy@domycz.cz, www.domycz.cz	
pozn.: tato dokumentace je duševním vlastnictvím autorů a vztahuje se na ni autorské právo	
statutární zástupce / owner representative ING. ARCH. MICHAL JUHA, ING. ARCH. JAN TOPINKA	
hlavní architekt projektu / project architect ING. ARCH. MICHAL JUHA, ING. ARCH. JAN TOPINKA	
zpracovatel dílu / consultant ARCHITEKTONICKÝ STAVEBNÍ ŘEŠENÍ	
DOMY, spol. s r. o. Politických vězňů 19 110 00 Praha 1 +420 224 233 730 domy@domycz.cz www.domycz.cz	
statutární zástupce / owner representative ING. ARCH. MICHAL JUHA, ING. ARCH. JAN TOPINKA	
projektant / planner ING. ROMAN JAROSIL, ING. BLANKA HANDRYCHOVÁ	
stavba / build	
OBLASTNÍ NEMOCNICE NÁCHOD II. ETAPA MODERNIZACE A DOSTAVBY	
část projektu / project part D. DOKUMENTACE OBJEKTŮ A TECH. A TECH. ZAŘ.	
stupeň / phase DOKUMENTACE BOURACÍCH PRACÍ	
datum / date 06/2023	
objekt / object DEMOLICE OBJEKTU E	
měřítko / scale 1:100	
název výkresu / drawing title 3. PATRO	
autoři / authors ING. ARCH. MICHAL JUHA, ING. ARCH. JAN TOPINKA	
hlavní inženýr projektu / project leader ING. ARCH. J.R. PRIESTER, ING. ARCH. M. ZÁBOJOVÁ	
hlavní projektant / chief designer ING. BLANKA HANDRYCHOVÁ	
vypracoval / prepared by ING. ROMAN JAROSIL	
kontrolou / checked by ING. ARCH. J.R. PRIESTER	
autorizoval / authorized by	
číslo výkresu / drawing No D	název souboru / file name 05 OWN-ZET_DUR+DSP_ARS
číslo kopie / copy No	

POZNÁMKA / NOTE

Tato dokumentace je duševním vlastnictvím autorů a vztahuje se na ni autorské právo.