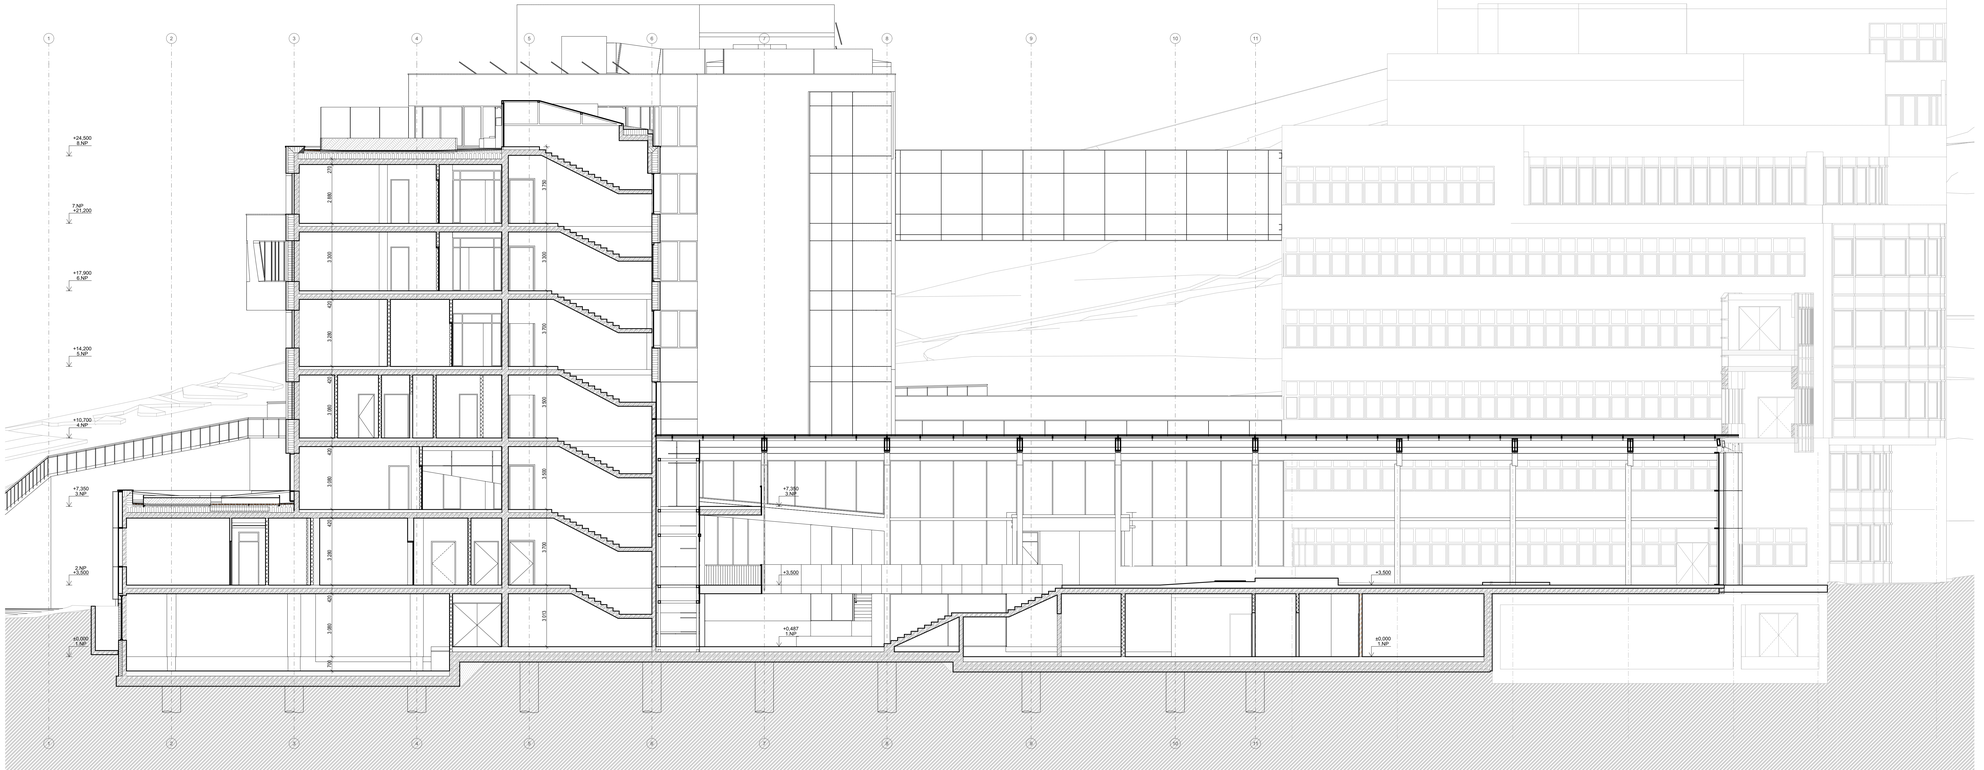

LEGENDA MATERIÁLŮ

- PROSTÝ BETON
- ŽELEZOBETON
- ZDĚNÉ PŘÍČKY Z PLNÝCH CIHEL
- STÁVAJÍCÍ OBJEKTY
- SÁDROKARTONOVÉ PŘÍČKY A PŘEDSTĚNY
- TEPELNÁ IZOLACE MINERÁLNÍ VATA
- TEPELNÁ IZOLACE POLYSTYREN EPS
- TEPELNÁ IZOLACE POLYSTYREN XPS PŘÁDAVÝ PODÍ TĚRENÍM, SPODNÍ STAVBA
- HYDROIZOLACE
- HRANICE POŽÁRNÍCH ÚSEKŮ
- HUTNĚNÝ ZÁSYP
- ROSTLÁ ZEMINA

POZNÁMKY:

- PROSTUPY MEZI POŽÁRNÍMI ÚSEKY BUDOU PO DOBU STANOVENOU PO DOBU STANOVENOU ČSN 73 0802 A ČSN 73 0810 UTĚSNĚNÍ TYPU EI 30 DO 90 MINUT PODLE POŽADAVKŮ ČSN 73 0802 A ČSN 73 0810
- PODLAHY BUDOU PROVEDENY JAKO PLOVOUCÍ O ZABUDNINĚ PŘ. STĚNAČI MIN. 75, 10 MM
- NA PŘECHODECH JEDNOTLIVÝCH DRUHŮ PODLAH BUDOU POUŽITY SYSTÉMOVÉ PŘECHODOVÉ PROFILY.
- V MÍSTECH STYKU RŮZNÝCH DRUHŮ PODLAH BUDE PŘEDMĚT DODÁVKY PODLAH VČETNĚ ŘEŠENÍ DETAILŮ NÁVAZNOSTÍ PODLAH NA SVISLÉ STĚNY
- V MÍSTĚ ZLATÉ BUDOU DO PODLAHOVÝCH VRSTEV KONSTRUKCÍ, IZOLACÍ A DALŠÍCH FUNKČNÍCH VRSTEV ZAPUŠTĚNY PODLAHOVÉ VPUSTI S NÁSTAVCEM
- KERAMICKÉ OBKLADY BUDOU PROVEDENY S POUŽITÍM RAVNOTVÝCH A HRONOVACÍCH PROFILŮ
- POD KERAMICKÉ OBKLADY A DLAŽBY BUDOU DLE SPECIFIKACE V TECHNICKÉ ZPRÁVĚ PROVEDENY HYDROIZOLAČNÍ STĚRKY
- PROSTUPY VEDENÝCH INSTALACÍ KONSTRUKCEMI BUDOU UTĚSNĚNY POVLAKOVÉ HYDROIZOLACE.
- PŘI PROVÁDĚNÍ STAVEBNÍCH PRACÍ JE NUTNÉ DODRŽOVAT VŠECHNY PŘEDPISY O BEZPEČNOSTI PRÁCE.
- VEŠKERÉ SKLADBY KONSTRUKCÍ (PŘÍČKY, VNITŘNÍ STĚNY APOD.) BUDOU V PLNÉ VÝŠCE A VE VŠECH SVÝCH PODLAHOVÝCH VLASTNOSTECH POŽÁRNĚ ODOLNOST, AKUSTIKA APOD.) PROVEDENY V PROSTORU NAD PODHLEDEM.

autorských razítko a podpis

autorských razítko a podpis

POZNÁMKA / NOTE

Tato dokumentace je duševním vlastnictvím autorů a vztahuje se na ni autorské právo.

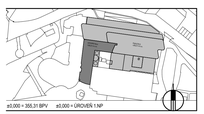

±0,000 = 355,31 BPV ±0,000 = ÚROVEŇ 1.NP

investor / investor

KRÁLOVÉHRADECKÝ KRAJ
Pivovarské náměstí 1245
500 03 Hradec Králové
IČO 708 89 546
DIČ CZ 708 89 546

statutární zástupce / owner representative Mgr. MARTIN ČERVÍČEK, hejtman

generální projektant / executive architect DOMY, spol. s r. o.

DOMY ARCHITECTS
Politických vězňů 19, 110 00 Praha 1
+420 224 233 730
email:domy@domyci.com, www.domyci.com

pozn.: tato dokumentace je duševním vlastnictvím autorů a vztahuje se na ni autorské právo

statutární zástupce / owner representative ING. ARCH. MICHAL JUHA, ING. ARCH. JAN TOPINKA

hlavní architekt projektu / project architect ING. ARCH. MICHAL JUHA, ING. ARCH. JAN TOPINKA

zpracovatel dílu / consultant ARCHITEKTONICKO STAVEBNÍ ŘEŠENÍ

DOMY, spol. s r.o.
Politických vězňů 19
110 00 Praha 1
+420 224 233 730
domy@domyci.com
www.domyci.com

statutární zástupce / owner representative ING. ARCH. MICHAL JUHA, ING. ARCH. JAN TOPINKA

projektant / planner ING. ROMAN JÁROSIL, ING. BLANKA HANDRYCHOVÁ

stavba / build

OBLASTNÍ NEMOCNICE NÁCHOD

II. ETAPA MODERNIZACE A DOSTAVBY

část projektu / project part	D.1.1. ARCHITEKTONICKO-STAVEBNÍ ŘEŠENÍ
stupeň / phase	DOKUMENTACE PRO SPOLEČNÉ ROZHODNUTÍ
datum / date	06/2023
objekt / object	SO 01 OBJEKT D
měřítko / scale	1:100
název výkresu / drawing title	ŘEZ A-A
autoři / authors	ING. ARCH. MICHAL JUHA, ING. ARCH. JAN TOPINKA
	ING. ARCH. M. ŽÁBOJOVÁ, ING. ARCH. J.R. PRESTER
hlavní inženýr projektu / project leader	ING. ROMAN JÁROSIL
hlavní projektant / chief designer	ING. BLANKA HANDRYCHOVÁ
vypracoval / prepared by	ING. ARCH. M. ŽÁBOJOVÁ, ING. ARCH. J.R. PRESTER
	ING. R. JÁROSIL, ING. ARCH. J. SKOČDOPOLE
kontroloval / checked by	ING. ARCH. MICHAL JUHA
autorizoval / authorized by	ING. ARCH. MICHAL JUHA, ING. ROMAN JÁROSIL

číslo výkresu / drawing No.		název souboru / file name	číslo kopie / copy No.
D.1.1.	13	PAN-207_DUR_ARS	