


- LEGENDA POVRCHOVÝCH ÚPRAV**
- F1 OMITKA KONTAKTNÍ ZATEPLOVACÍ SYSTÉM
BÍLÁ BARVA
 - F2 ALUKOBLOK (PROVĚTRÁVANÁ FASÁDA)
BÍLÁ BARVA
 - F3 LEHKÝ ODVODOVÝ PLÁŠT
NEPRŮHLÉDNÉ ČÁSTI
 - F4 LEHKÝ ODVODOVÝ PLÁŠT
PRŮHLÉDNÉ ČÁSTI
 - F5 VENKOVNÍ PŘEDSKAZNÉ ŽALUZIE
 - F6 AKUSTICKÁ STĚNA
 - F7 POHLEDOVÝ BETON (OPĚRNÉ STĚNY APOD.)
 - F8 SKLENĚNÉ ZÁBRADÍ A STĚNY
 - F9 FIVE PANELY

POZNÁMKA / NOTE
Tato dokumentace je duševním vlastnictvím autorů a vztahuje se na ni autorské právo.

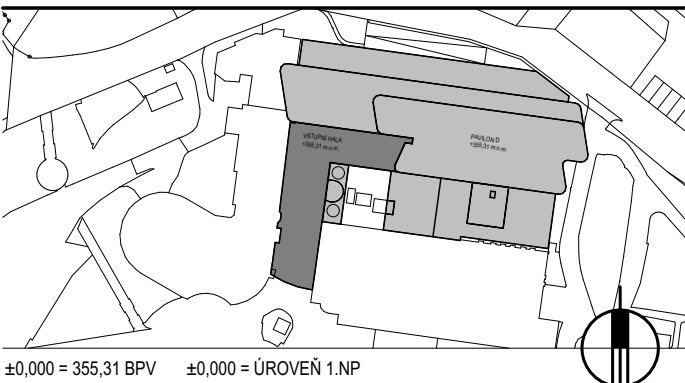

investor / investor
KRAJOVÝ ÚŘAD STAVEBNÍHO ÚŘADU
Přízemní náměstí 1246
500 03 Hradec Králové
IČO 708 89 546
DIČ CZ 708 89 546

statutární zástupce / owner representative Mgr. MARTIN ČERVÍČEK, hejman

generální projektant / executive architect DOMY, spol. s r. o.

DOMY ARCHITECTS
Politických vězňů 19, 110 00 Praha 1
tel. +420 224 233 730
email domy@domy.cz, www.domy.cz

pozn.: tato dokumentace je duševním vlastnictvím autorů a vztahuje se na ni autorské právo

statutární zástupce / owner representative ING. ARCH. MICHAL JUHA, ING. ARCH. JAN TOPINKA

Hlavní architekt projektu / project architect ING. ARCH. MICHAL JUHA, ING. ARCH. JAN TOPINKA

pracovník / consultant

ARCHITEKTONICKO-STAVEBNÍ ŘEŠENÍ
DOMY, spol. s r. o.
Politických vězňů 19
110 00 Praha 1
+420 224 233 730
domy@domy.cz
www.domy.cz

statutární zástupce / owner representative ING. ARCH. MICHAL JUHA, ING. ARCH. JAN TOPINKA

projektant / planner ING. ROMAN JAROSIL, ING. BLANKA HANDRYCHOVÁ

stavba / build

**OBLASTNÍ NEMOCNICE NÁCHOD
II. ETAPA MODERNIZACE A DOSTAVBY**

část projektu / project part D.1.1. ARCHITEKTONICKO-STAVEBNÍ ŘEŠENÍ
stupeň / phase DOKUMENTACE PRO SPOLEČNÉ ROZHODNUTÍ
datum / date 06/2023
objekt / object SO 01 OBJEKT D
měřítko / scale 1:100
název výkresu / drawing title POHLED SEVERNÍ

autoři / authors

ING. ARCH. MICHAL JUHA, ING. ARCH. JAN TOPINKA
ING. ARCH. M. ZABOJOVÁ, ING. ARCH. J.R. PRIESTER

Hlavní inženýr projektu / project leader

ING. ROMAN JAROSIL

Hlavní projektant / chief designer

ING. BLANKA HANDRYCHOVÁ

vypracoval / prepared by

ING. ARCH. M. ZABOJOVÁ, ING. ARCH. J.R. PRIESTER

ING. R. JAROSIL, ING. ARCH. J. SKOČDOPOLE

kontroloval / checked by

ING. ARCH. MICHAL JUHA

autorizoval / authorized by

ING. ARCH. MICHAL JUHA, ING. ROMAN JAROSIL

číslo výkresu / drawing No.

D.1.1.

17

název souboru / file name

01N1-SET_DUR_AKS

číslo kopie / copy No.