








LEGENDA

STAVEBNÍ OBJEKTY

- | | |
|---|--|
|  | SO 01 OBJEKT D, SO 02 VYŠETŘOVNA CT |
|  | SO 03 VSTUPNÍ HALA - NOVOSTAVBY |
|  | NOVOSTAVBY - OBRYŠ NAD ÚROVNÍ TERÉNU |
|  | NOVOSTAVBY - OBRYŠ POD ÚROVNÍ TERÉNU |
|  | ZAJIŠTĚNÍ STAVEBNÍ JÁMY - MILÁNSKÁ STĚNA |
|  | ZAJIŠTĚNÍ STAVEBNÍ JÁMY - ZÁPOROVÁ STĚNA |
|  | ZAJIŠTĚNÍ STAVEBNÍ JÁMY - PODZEMNÍ KOTVY |

STÁVAJÍCÍ OBJEKTY

- | | | |
|--|---|--|
| | STÁVAJÍCÍ OBJEKTY | |
| | STÁVAJÍCÍ DEŠŤOVÁ KANALIZACE | |
| | STÁVAJÍCÍ SPLAŠKOVÁ KANALIZACE | |
| | STÁVAJÍCÍ PLYNOVOD | |
| | STÁVAJÍCÍ VEDENÍ SLABOPROUDU | |
| | STÁVAJÍCÍ VENKOVNÍ OSVĚTLENÍ | |
| | STÁVAJÍCÍ VEDENÍ SILNOPROUDU NN | |
| | STÁVAJÍCÍ VEDENÍ SILNOPROUDU VN | |
| | STÁVAJÍCÍ VODOVOD | |
| | STÁVAJÍCÍ MEDICINÁLNÍ PLYNY | |
| | HRAZICE PARCEL A PARCELNÍ ČÍSLO
BEZ ZÁSADY / SE ZÁSADENÍ (RÁMEČEK)
VÝSKOVE KOTY STAVAJICHO TERÉNU | |

RUŠENÉ OBJEKTY A INŽ. SÍTĚ

- | | | |
|---|---|---|
| — | — | STÁVAJÍCÍ KANALIZACE |
| — | — | STÁVAJÍCÍ VODOVOD |
| — | — | STÁVAJÍCÍ SILNOPRŮD NN |
| — | — | STÁVAJÍCÍ SLABOPRŮD |
| — | — | STÁVAJÍCÍ MEDICINÁLNÍ PLYNY (KYSLIK) |
| — | — | STÁVAJÍCÍ VENKOVNÍ OSVĚTLENÍ + SVÍTIDLO |

POZNÁMKY:

- SÍTĚ JSOU ZAKRESLENY DLE DOSTUPNÝCH PODKLADŮ
PŘED PROVÁDĚNÍM VEŠKERÝCH PRACÍ V MÍSTECH
INŽENÝRSKÝCH SÍTÍ JE NUTNO ZAJISTIT VYTÝČENÍ JEJICH
JEDNOTLIVÝCH SPRÁVCŮ

POZNÁMKA / NOTE



Tato dokumentace je duševním vlastnictvím autorů a vztahuje se na ni autorské právo.

Jako spoluvlastník pozemku parc.č. st. 431 v k.ú. Náchod a na něm stojící stavby rodinného domu č.p. 423 při ulici Nemocniční v Náchodě udělují souhlas dle § 184a Zákona č. 183/2006 Sb. *Zákon o územním plánování a stavebním řádu (stavební zákon)*, v platném znění, ke společnému povolení a realizaci záměru „**OBLASTNÍ NEMOCNICE MODERNIZACE A DOSTAVBY - PROJEKTOVÉ DOKUMENTACE**“ na podkladě projektové dokumentace zpracované společností DOMY s. r. o., architektonický a projektový ateliér, což potvrzují níže vlastnoručním podpisem na této koordináční situaci.

Výslovně pak souhlasím s dotčením výše uvedeného pozemku zemními
kotvami opěrné stěny.

Josef Jirásek, nar. 2. 9. 1955, trvale bytem Rybářská 1256, 54701 Náchod
V Náchodě dne 23. 10. 23 podpis Truscel J.

Ludmila Řeháková, nar. 5.6.51, trvale bytem Rybářská 1745, 54701 Náchod
V Náchodě dne 23.10.23 podpis *L. Řeháková*

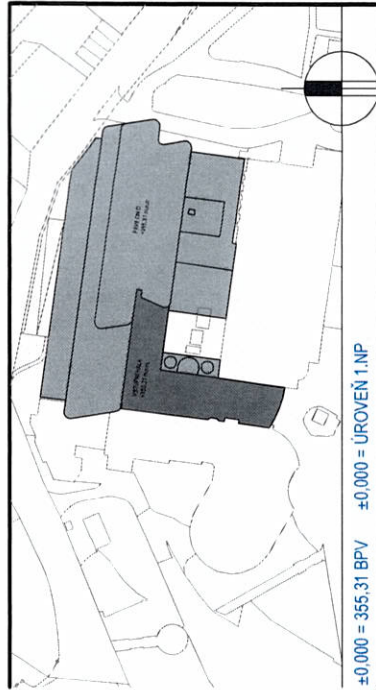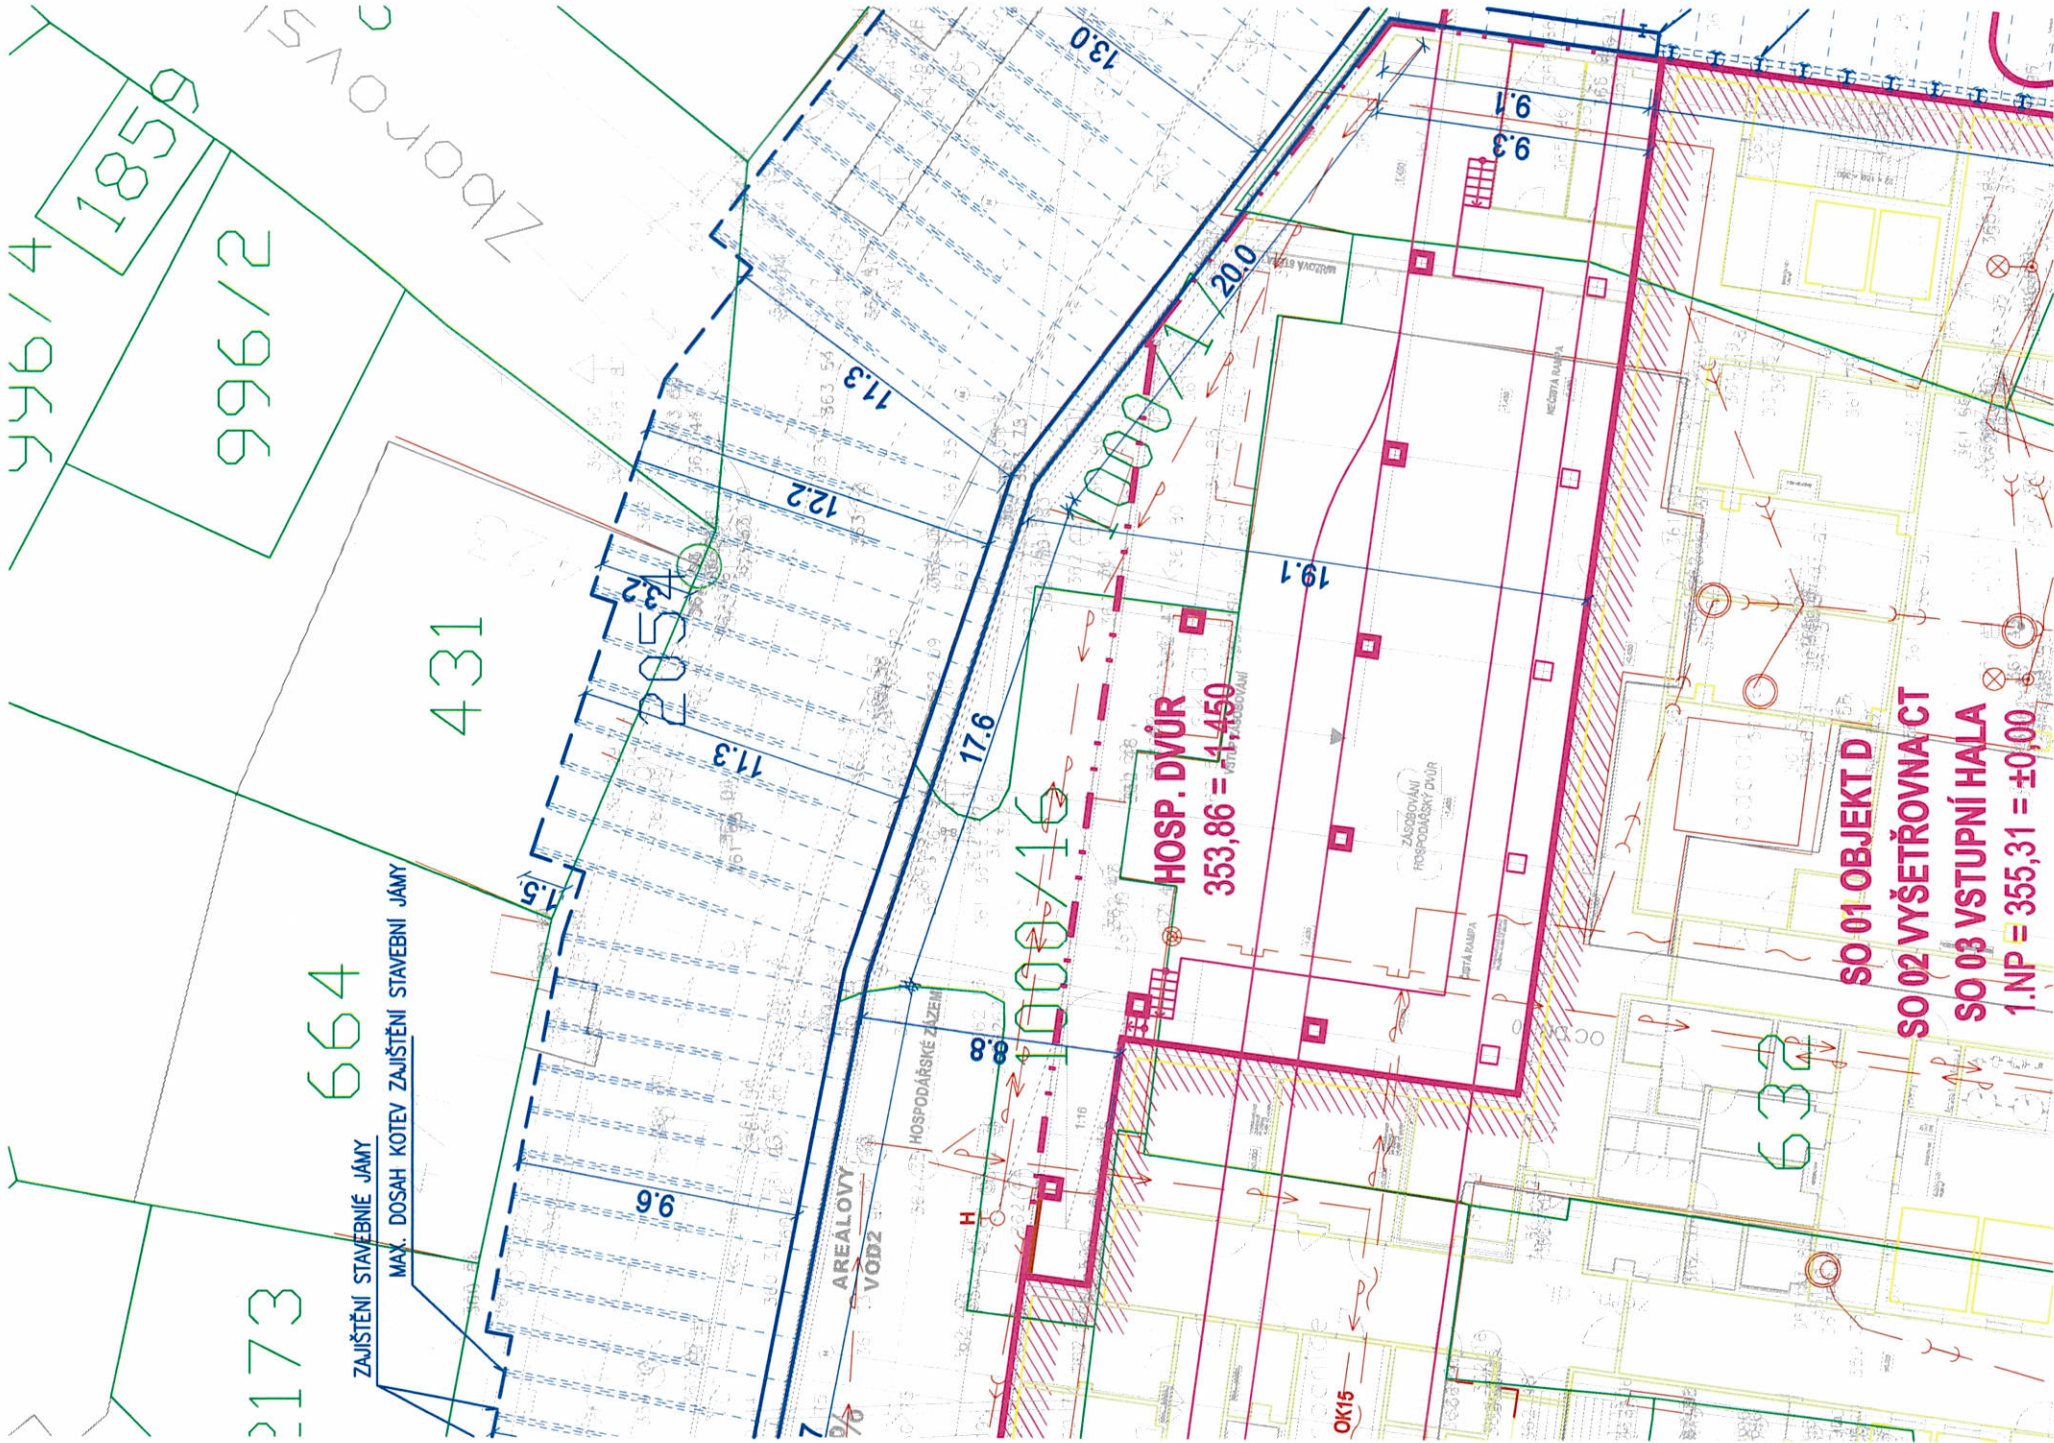

KRÁLOVÉHRADECKÝ KRAJ
Pivovarské náměstí 1245
500 03 Hradec Králové
IČO 708 89 546
DIČ CZ 708 89 546

statutární zástupce / owner representative **Mgr. MARTIN ČERVIČEK**, hejtman

generální projektant / executive architect **DOMY spol.s r.o.**

DOXY ARCHITECTS

Politických vězňů 19, 110 00 Praha 1
tel. +420 224 233 730
email domv@domvcz.com, www.domvcz.com

pozn.: tato dokumentace je duševním vlastnictvím autorů a vztahuje se na ní autorské právo

statutární zástupce / owner representative **ING. ARCH. MICHAL JUHA, ING. ARCH. JAN TOPINKA**

hlavní architekt projektu / project architect

zpracovatel díla / consultant

ING. RADEK BROKL

Husova 525

505 01 JICIN
- 420 605 17E 208

zbozak@volny

www.brokl.cz

statutární zástupce / owner representative **ING. RADEK BROKL**

projektant / planner

stavba / build

OBLASTNÍ NEMOCNICE NÁCHOD

II. ETAPA MODERNIZACE A DOSTAVBY

část projektu / project part	D.1.4.9. ZAJIŠTĚNÍ STAVEBNÍ JÁMY
stupeň / phase	DOKUMENTACE PRO SPOLEČNÉ POVOLENÍ
datum / date	06/2023
objekt / object	
mřížko / scale	1 : 250

název výkresu / drawing title

autori / authors	ING. ARCH. MICHAL JUHA, ING. ARCH. JAN TOPINKA ING. ARCH. J.R. PRIESTER, ING. ARCH. M. ZÁBOJOVÁ
hlavní inženýr projektu / project leader	ING. ROMAN JAROSIL
hlavní projektant / chief designer	ING. BLANKA HANDRYCHOVÁ
vyporadcal / prepared by	ING. RADEK BROKL

kontroloval / checked by	ING. RADEK BROKL
autorizoval / authorized by	ING. RADEK BROKL

číslo výkresu / drawing No.	D.1.4.9.	název souboru / file name	00N421_0_DUP4-TSP_ZS1	číslo kopie / copy No.	
-----------------------------	----------	---------------------------	-----------------------	------------------------	--