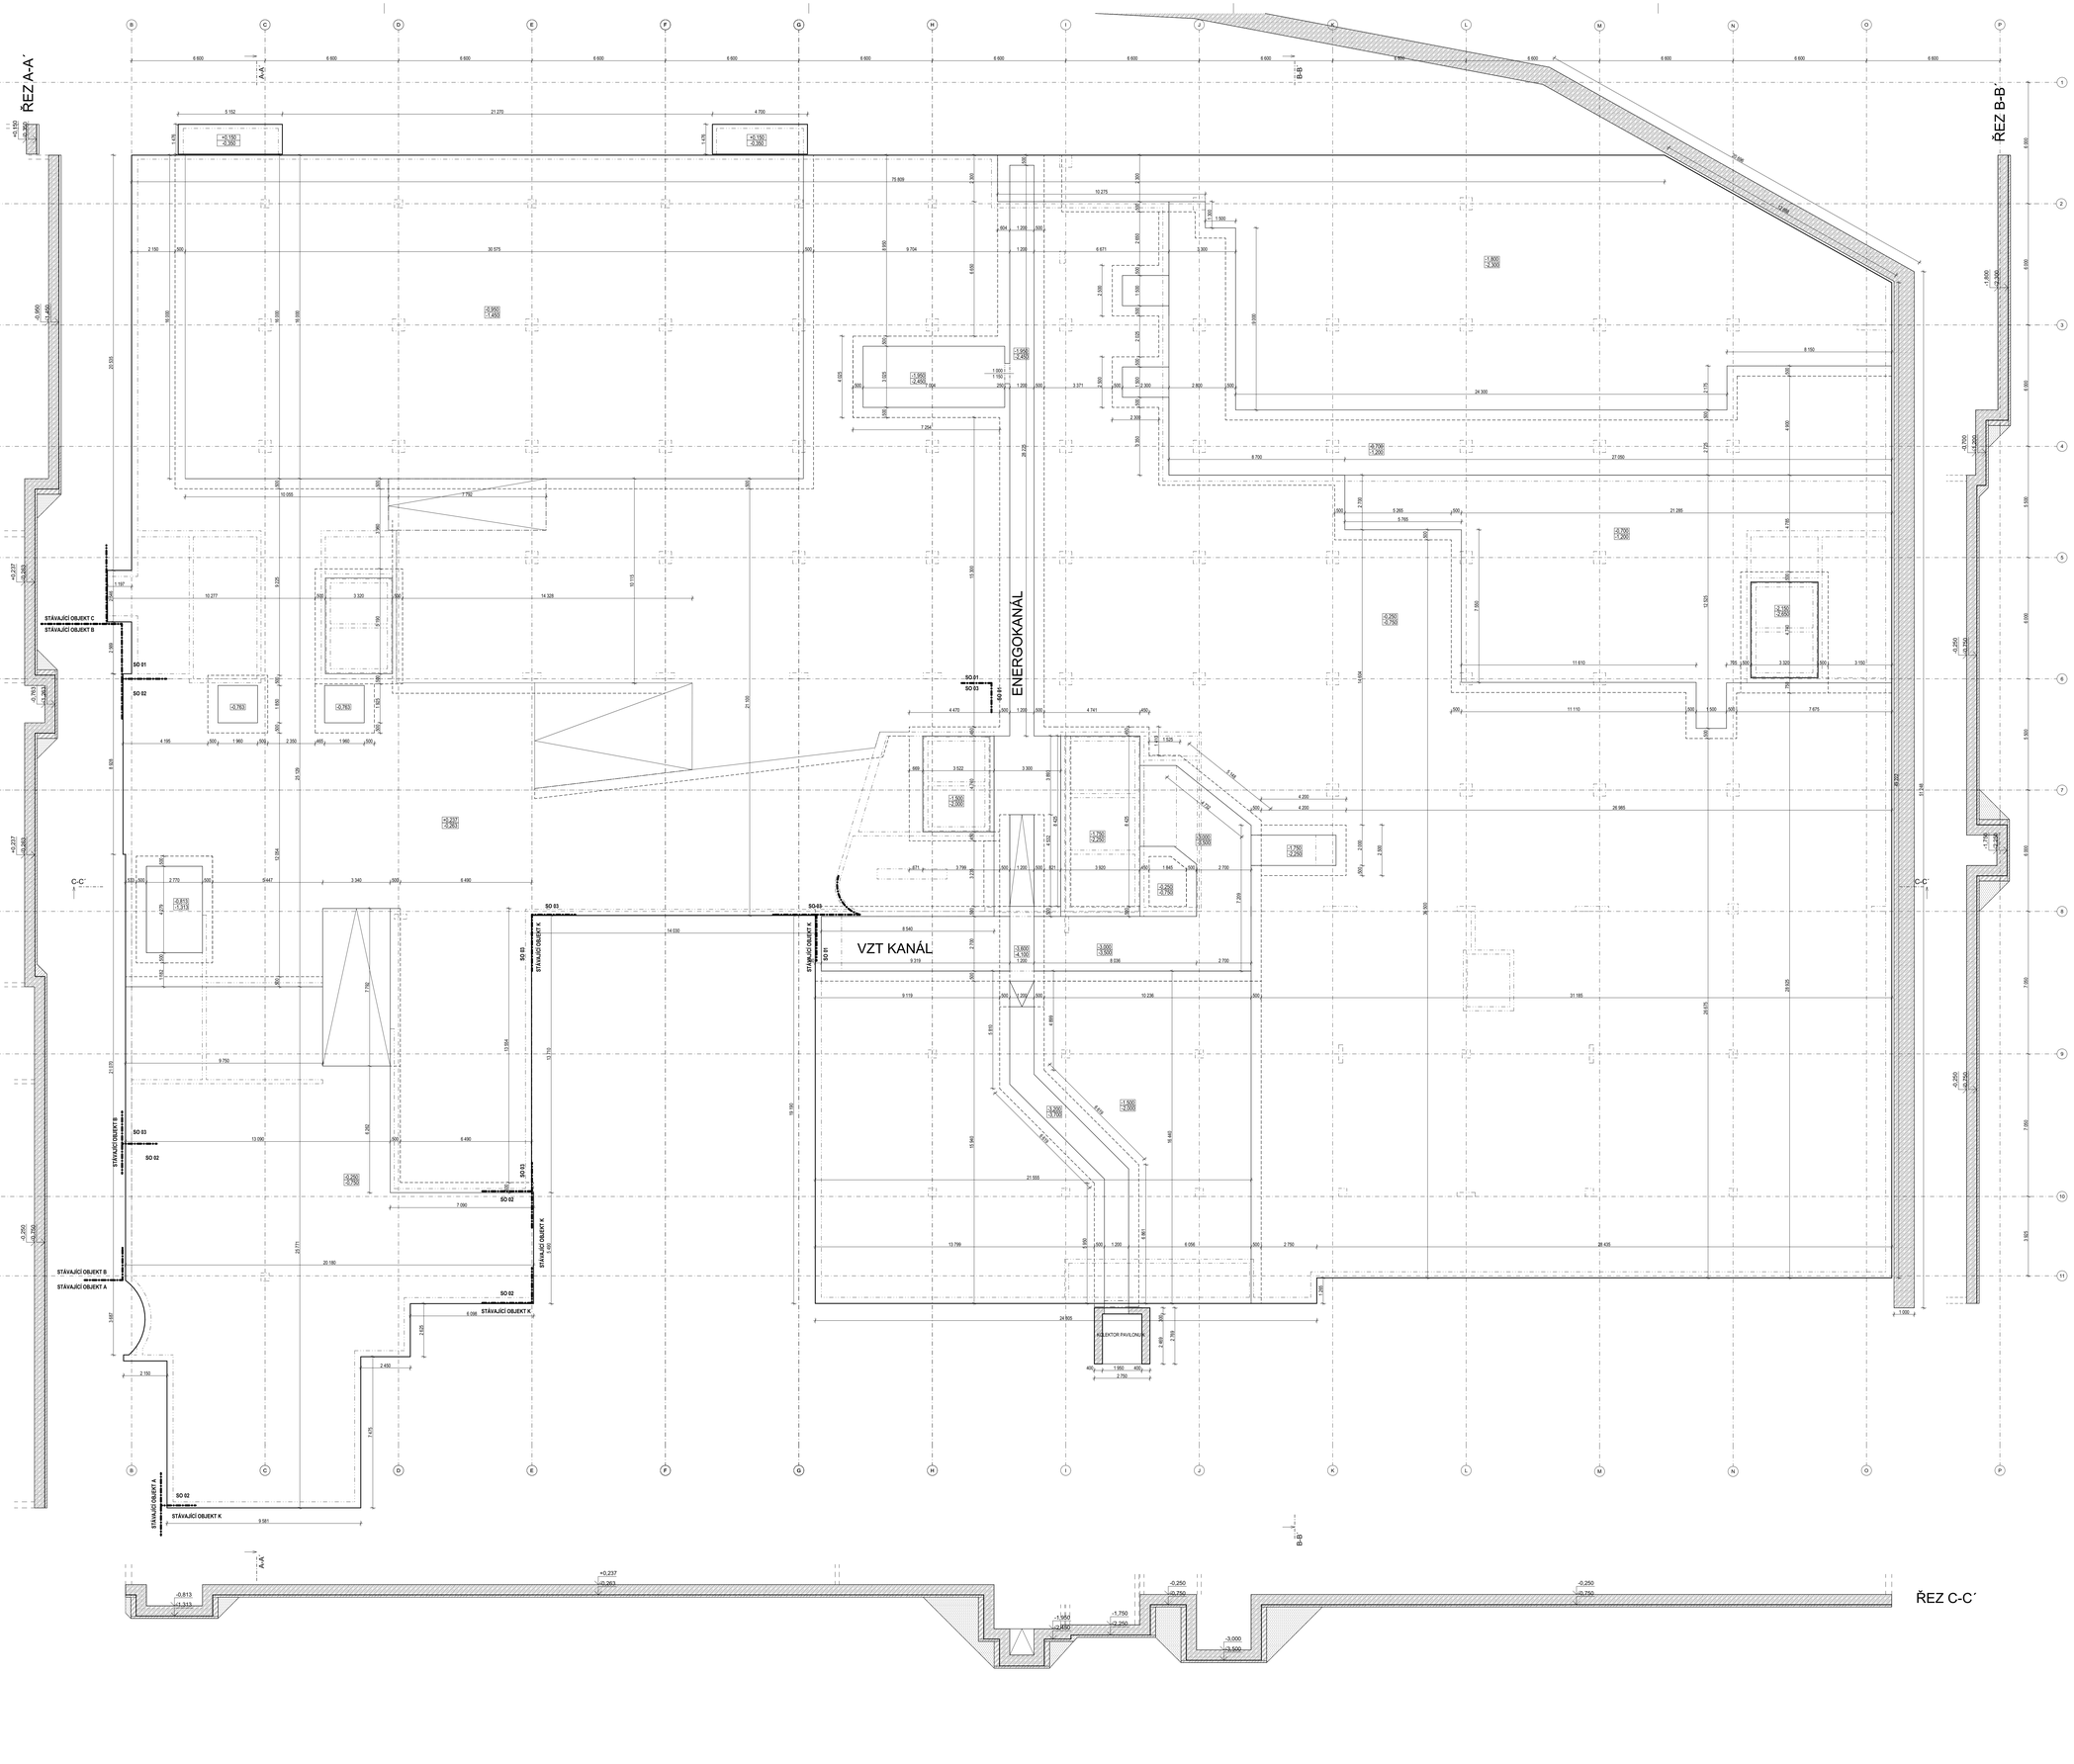

LEGENDA MATERIÁLŮ

- PROSTÝ BETON
- ŽELEZOBETON
- ZDĚNÉ PŘÍČKY Z PLNÝCH CIHEL
- STÁVAJÍCÍ OBJEKTY
- SÁDROKARTONOVÉ PŘÍČKY A PŘEDSTĚNY
- TEPELNÁ IZOLACE MINERÁLNÍ VATA
- TEPELNÁ IZOLACE POLYSTYREN EPS
- TEPELNÁ IZOLACE POLYSTYREN XPS (FASÁDY POD TERÉNEM, SPODNÍ STAVBA)
- HYDROIZOLACE
- HRANICE POŽÁRNÍCH ÚSEKŮ
- NEZNÝMÝ ZÁSYP
- ROSTLÁ ZEMINA

POZNÁMKY:

- PROSTUPY MEZI POŽÁRNÍMI ÚSEKY BUDOU POŽÁRNĚ UTĚSNĚNY DLE ČSN 73 0802 A ČSN 73 0810
- PROSTUPY INSTALACÍ PŘES KONSTRUKCE S POŽADAVKEM NA PŘEDEPSANOU MEZ ÚNOSNOSTI PODLAHY BUDOU PROVEDENY JAKO PLOCHÉ S LEMOVÁNÍM PŘI STĚNÁCH MIN. 75 - 10 MM.
- NA PŘECHODECH JEDNOTLIVÝCH ÚSEKŮ PODLAH BUDOU POUŽITY SYSTÉMOVÉ PŘECHODOVÉ PROFILY
- PŘI PROSTUPU STĚNOU NEBO STROPEM BUDOU SOUČÁSTÍ DODÁVKY PODLAH, VČETNĚ ŘEŠENÍ DETAILŮ NÁVAZNOSTÍ PODLAH NA SOUSEDÍCÍ STĚNY.
- V MÍSTĚ DILATACE BUDOU DO PODLAHOVÝCH VRSTEV, KONSTRUKCÍ, IZOLACÍ A DALŠÍCH FUNKČNÍCH VRSTEV STAVBY VLOŽENY SYSTÉMOVÉ DILATAČNÍ PROFILY.
- KRAJNÍ/OKRAJOVÉ DIRLATY BUDOU PROVEDENY S POUŽITÍM ROHOVÝCH A UKONČOVACÍCH PROFILŮ.
- PŘECHODY MEZI RŮZNÝMI DRUHY PODLAŽNÍ BUDOU DLE SPECIFIKACE V TECHNICKÉ ZPRÁVĚ PROVEDENY HYDROIZOLAČNÍ STĚRKY.
- PROSTUPY VEŘEJNÝCH INSTALACÍ HYDROIZOLAČNÍM SOUVRSTVÍM (POVLAKOVÉ HYDROIZOLACE, ASFALTOVÉ PÁSY, FÓLIE) BUDOU PROVEDENY V SOULADU S TECHNICKÉ ZPRÁVOU A DETAILY PROFESE STAVBA.
- VŠECHNY DILATAČNÍ/STAVEBNÍ SPÁRY V KONSTRUKCÍCH MUSÍ BÝT PŘI SKLADBĚ A VE STYKU S OSTATNÍMI KONSTRUKCEMI PŘERUŠENY. VNITŘNÍ STĚRKY APOD.) BUDOU V TOM SKLADBĚ A VE STYKU S OSTATNÍMI FYZIKÁLNÍCH VLASTNOSTECH (POŽÁRNÍ ODOLNOST, HIGIENICKÁ APOD.) PROVEDENY V PROSTORU NAD PODHLEDEM.

POZNÁMKA / NOTE

Tato dokumentace je duševním vlastnictvím autorů a vztahuje se na ni autorské právo.

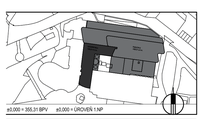

±0.000 = 355.01 BPV ±0.000 = ÚROVEŇ 1.NP

investor / investor

KRÁLOVÉHRADECKÝ KRAJ
Královské náměstí 1245
500 03 Hradec Králové
IČO 708 89 546
DIČ CZ 708 89 546

statutární zástupce / owner representative Mgr. MARTIN ČERVÍČEK, hejtman

generální projektant / executive architect DOMY, spol. s r. o.

DOMY ARCHITECTS
Politických vězňů 19, 110 00 Praha 1
tel.: +420 224 233 730
email:domy@domyca.com, www.domyca.com

pozn.: tato dokumentace je duševním vlastnictvím autorů a vztahuje se na ni autorské právo.

statutární zástupce / owner representative ING. ARCH. MICHAL JUHA, ING. ARCH. JAN TOPINKA

hlavní architekt projektu / project architect ING. ARCH. MICHAL JUHA, ING. ARCH. JAN TOPINKA

zpracovatel dílu / consultant ARCHITEKTONICKO-STAVEBNÍ ŘEŠENÍ

DOMY, spol. s r.o.
Politických vězňů 19
110 00 Praha 1
+420 224 233 730
domy@domyca.com
www.domyca.com

statutární zástupce / owner representative ING. ARCH. MICHAL JUHA, ING. ARCH. JAN TOPINKA

projektant / planner ING. ROMAN JAROŠIL, ING. BLANKA HANDRYCHOVÁ

stavba / build

OBLASTNÍ NEMOCNICE NÁCHOD
II. ETAPA MODERNIZACE A DOSTAVBY

část projektu / project part	D.1.1. ARCHITEKTONICKO-STAVEBNÍ ŘEŠENÍ
stupeň / phase	DOKUMENTACE PRO ÚZEMNÍ ROZHODNUTÍ
datum / date	06/2023
objekt / object	
měřítko / scale	1:2, 1:100

název výkresu / drawing title
ZÁKLADY A PODZEMNÍ KANÁLY

autoři / authors	ING. ARCH. MICHAL JUHA, ING. ARCH. JAN TOPINKA ING. ARCH. M. ZÁKOUDOVÁ, ING. ARCH. J.R. PRESTER
hlavní inženýr projektu / project leader	ING. ROMAN JAROŠIL
hlavní projektant / chief designer	ING. BLANKA HANDRYCHOVÁ
vypracoval / prepared by	ING. ARCH. M. ZÁKOUDOVÁ, ING. ARCH. J.R. PRESTER ING. R. JAROŠIL, ING. ARCH. J. SKOČDOPOLE
kontroloval / checked by	ING. ARCH. MICHAL JUHA
autorizoval / authorized by	ING. ARCH. MICHAL JUHA, ING. ROMAN JAROŠIL

číslo výkresu / drawing No.		číslo kopie / copy No.
D.1.1.	02	