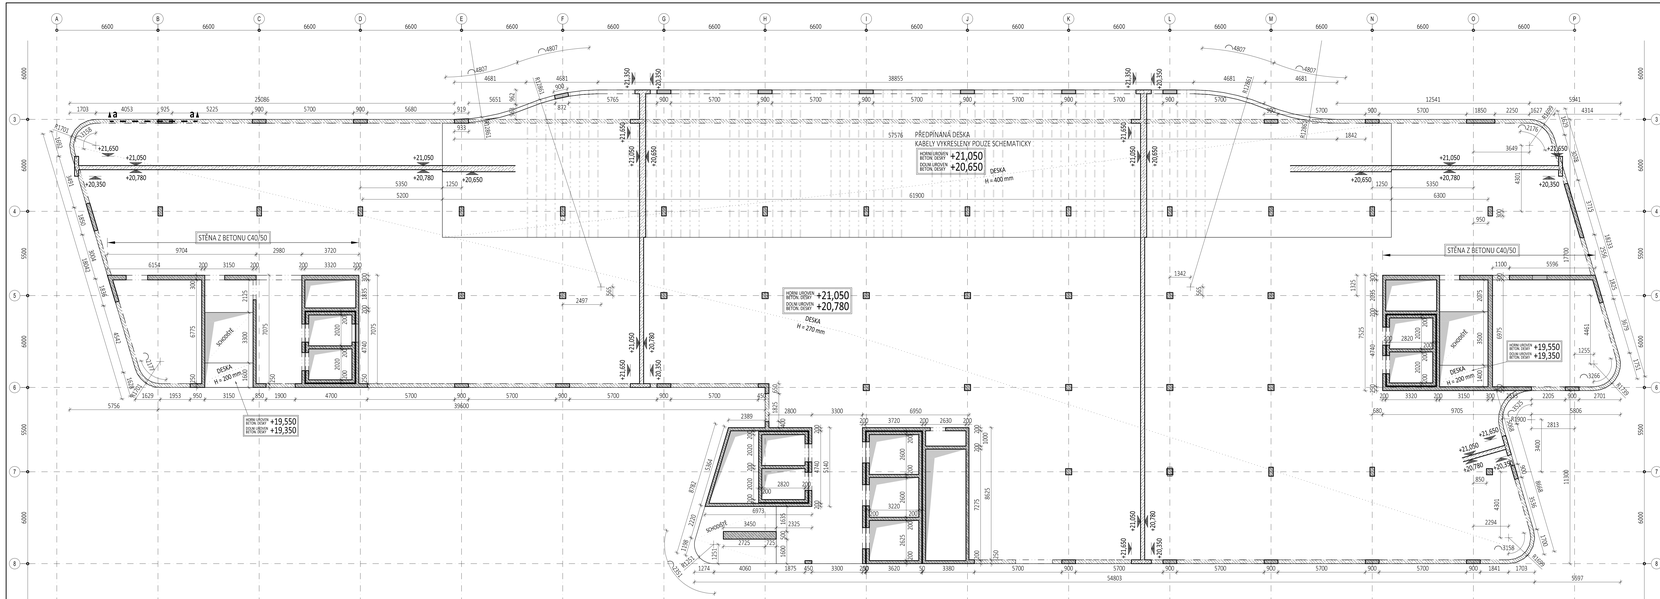

ŘEZ a-a
M1:50

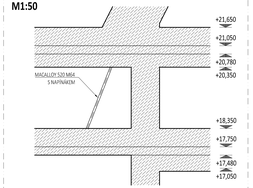

AXONOMETRIE

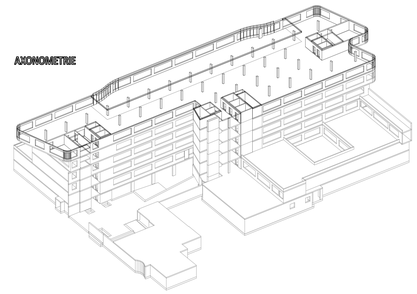

PŘEDPÍNACÍ VÝZTUŽ
Y186057

PŘEDPÍNÁNÍ PO: 7 DNECH BETON: PEVNOSTI
MIN. PEVNOST: 24,00 MPa KABELY: 4 KABELŮ
–VERTIKÁLNĚ: 2500 mm tělo plochého kabelu
–HORIZONTÁLNĚ: 4000 mm počet 1 x 4 lanek 1 x 5 lanek

pětilanný předpínací systém s plochými kotvami a kanálky

POPIS KONSTRUKCE:

STROPNÍ DESKA:	tl. 270, 400 mm	C30/37, XC1
STĚNY:	tl. 200, 250, 300, 500 mm	C30/37, XC1
STĚNY - ZESÍLENÉ	tl. 300 mm	C40/50, XC1
TRÁMY:	tl. 250 mm	C30/37, XC1
PARAPETY/ATIKY:	tl. 250 mm	C30/37, XC1
SLOUPY	300x600, 400x400, 250x900, 200x450 mm	C30/37, XC1

OBECNÉ POZNÁMKY:

- TECHNICKÁ ZPRÁVA JE NEDÍLNOU SOUČÁSTÍ PROJEKTOVÉ DOKUMENTACE.
- PŘI PROVÁDĚNÍ PŘÍSLUŠNÉHO PODLAŽÍ JE NUTNO PRACOVAT S NEJAKTUÁLNĚJŠÍMI REVIZEMI VÝKRESŮ A ZMĚNOVÝCH LISTŮ.
- PŘED VLASTNÍ BETONÁŽÍ NUTNO VÝKRESY TVARU ZKOORDINOVAT SE STAVEBNÍ ČÁSTÍ A NA PŘÍPADNÉ NESROVNALOSTI VŽÁS UPOZORNIT GP A STATIKA.
- PŘI JAKÉMKOLIV NESOULADU PROJEKTOVÉ DOKUMENTACE A SKUTEČNÉHO STAVU JE NUTNÉ UPOZORNIT GP A STATIKA.
- VEŠKERÉ OTVORY, KTERÉ SE BUDOU PROVÁDĚT DO HOTOVÝCH BETONOVÝCH KONSTRUKCÍ DODATEČNĚ, JE NUTNÉ KONZULTOVAT SE STATIKEM.
- PŘI POUŽITÍ JAKÝCHKOLI TYPOVÝCH PRVKŮ JE PROVÁDĚCÍ FIRMA POVINNA SE ŘÍDIT TECHNICKÝMI LISTY A POKYNY VÝROBCE TĚCHTO PRVKŮ.
- STROPNÍ DESKY NESOU NAVRŽENÝ JAKO VODONEPROPUSTNÉ KONSTRUKCE (PODROBNĚJI VIZ TZ).
- POUŽITÉ PLOCHÝ BUDOU OPATŘENY OCHRANNOU STĚRKOU S PŘENESENÝM TRHUNY 0,4 mm.
- DODAVATEL JE POVINEN ZKONTROLOVAT VÝKAZ VÝMĚR A DO CENY O DÍLO PŘIPRAVIT VEŠKERÉ POTŘEBNÉ POLOŽKY PRO REALIZACI DÍLA, I KDYŽ NEJSOU UVEDENY V PŘEDMĚTNÉM VÝKAZU.
- POKUD NENÍ STANOVENO JINAK, NADVÝŠÍ SE BEDNĚNÍ U DESEK S ROZPĚTÍM NAD 6 M HODNOTOU 1/300 * ROZPĚTÍ DESKY (ČSN 73 2400, 7.2.3).

- SMRŠŤOVACÍ PRUHY BETONOVAT NEJDŘÍVE PO 90 DNECH.

LEGENDA:

HORNÍ ÚROVEŇ BETON. DESKY +?,???
DOLNÍ ÚROVEŇ BETON. DESKY +?,???
DESKA H = ??? mm
??? - tloušťka desky

- HRANICE ŽB KONSTRUKCE
- ŽELEZOBETON POD DESKOU
- ŽELEZOBETON NAD DESKOU
- ŽELEZOBETON V ŘEZU
- PROSTUP VODOROVNOU KONSTRUKCÍ
- PROSTUP/NÁ SVISLOU KONSTRUKCÍ

???/???x???/???/P – výška prostupu; horní hrana otvoru od ±0,000/hloubka nikoy/dodatečný prostup
???/???x???/???/P – výška prostupu; dolní hrana otvoru od ±0,000/hloubka nikoy/dodatečný prostup
???/???x???/???/P – výška prostupu; osa otvoru od ±0,000/hloubka nikoy/dodatečný prostup

Příklad popisu prostupu: 600/2H+0,550

STRANA POZDĚJI BETONOVANÁ
PRACOVNÍ SPÁRA
STRANA DŘÍVE BETONOVANÁ

- VÝŠKOVÁ KÓTA OD ±0,000
- DOLNÍ HRANA OTVORU
- VÝŠKA OTVORU

revize	obsah změny	autor	datum
00	PRVNÍ VYDÁNÍ		29.09.2023

investor / investor

KRÁLOVÉHRADECKÝ KRAJ
Hradecká 1151/4
500 03 Hradec Králové
IČO: 708 88 686
DIČ: CZ 708 88 686

stavební dozor / owner representative Ing. MARTIN ČUPÍNEK, Aplinac

generální projektant / prime (the architect) DOMY, spol. s r. o.

DOMY ARCHITECTS
PURKYŇOVA 2070/15, 110 00 Praha 1
tel: +420 224 224 730
email:domy@domy.cz, www.domy.com

2021, 'tato dokumentace je duševním vlastnictvím autora a vztahuje se na autorská práva.

stavební dozor / owner representative ING. ARCH. MICHAL JUHA, ING. ARCH. JAN TOPINKA

hlavní architekt projektu / project architect ING. ARCH. MICHAL JUHA, ING. ARCH. JAN TOPINKA

zpracovatel dílu / consultant STAVEBNĚ KONSTRUKČNÍ ŘEŠENÍ

PROCONS
PROCONS, spol. s r.o.
Na Florenci 2116/15
110 00 Praha 1
www.procon.cz

stavební dozor / owner representative ING. MILOSLAV SMATEK, Ph.D.

projektant / planner ING. MILOSLAV SMATEK, Ph.D.

revize / rev.

autorizační razítko a podpis

autorizační razítko a podpis

OBLASTNÍ NEMOCNICE NÁCHOD
B. ETAPA MODERNIZACE A DOSTAVBY

část projektu / project part	D.1.2. STAVEBNĚ KONSTRUKČNÍ ŘEŠENÍ
stupeň / phase	DOKUMENTACE PRO SPOLEČNÉ POSOUZENÍ
datum / date	09/2023
objekt / object	SO 01 - OBJEKT D
měřítko / scale	1: 100
název výkresu / drawing title	VÝKRES TVARU E.N.P.
autoři / authors	ING. ARCH. MICHAL JUHA, ING. ARCH. JAN TOPINKA
	ING. ARCH. LR. PŘEVOZNÍK, ING. ARCH. M.ŠIMŮNEK
hlavní inženýr projektu / project leader	ING. TOMÁN JAROSLAV
hlavní projektant / chief designer	ING. BLAŽEK HYACINTOVÁ IVA
vypracoval / prepared by	BC. PAVONA MIROSLAV
kontroloval / checked by	ING. JAKUB VRZÁK
autorizoval / authorized by	ING. MILOSLAV SMATEK, Ph.D.
číslo výkresu / drawing No.	měřítko / scale No.
nemo1_DBA_001	00

POZNÁMKA / NOTE
Tato dokumentace je duševním vlastnictvím autora a vztahuje se na autorská práva.