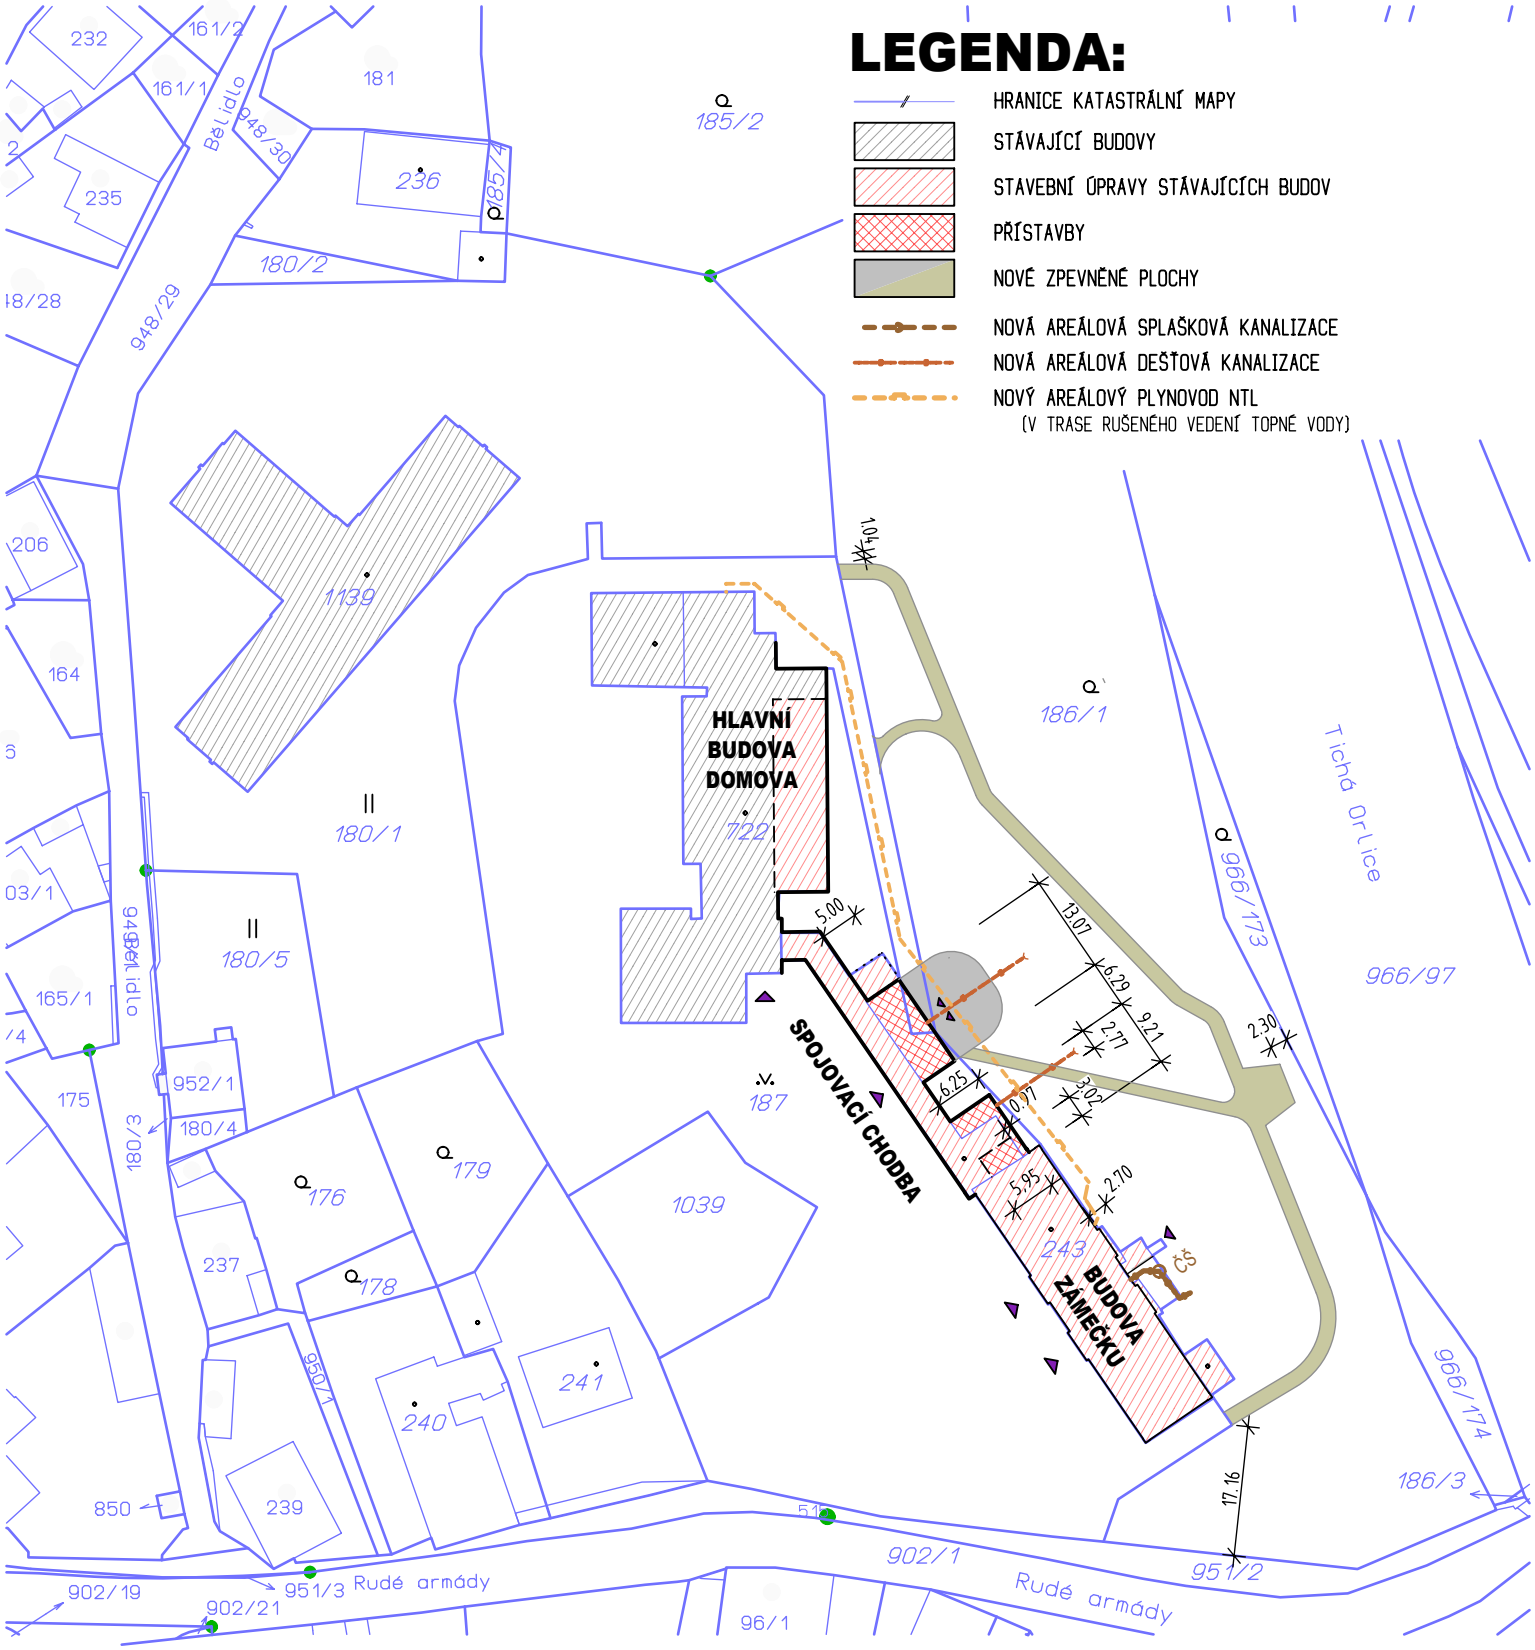

KRESLIL	PROJEKTANT	ODPOV. PROJEKTANT	HIP	KONTROLOVAL
J. ŠOURKOVÁ	J. ŠOURKOVÁ	ING. R. HUBKA	ING. R. HUBKA	ING. R. HUBKA
STAVEBNÍK	KRÁLOVEHRADECKÝ KRAJ, PIVOVARSKÉ NÁMĚSTÍ 1245, 50003 HRADEC KRÁLOVÉ			
MÍSTO STAVBY	DpS BOROHRÁDEK, st.p.č. 243, 722, p.p.č. 187, 186/1 k.ú. BOROHRÁDEK			

PROXION
PROJEKČNÍ A INŽENÝRSKÁ KANCELÁŘ
HURDÁLKOVA 206, 547 01 NÁCHOD
tel. 491 433 158 fax. 491 487 785

AKCE

DOMOV SENIORŮ BOROHRÁDEK

PŘÍSTAVBA A STAVEBNÍ ÚPRAVY

DÍL SITUACE STAVBY

OBSAH

KATASTRÁLNÍ SITUAČNÍ VÝKRES

STUPEŇ	DPS
DATUM	V/2024
ZAKÁZKOVÉ ČÍSLO	06/23
ARCHIVNÍ ČÍSLO	528
FORMÁT	1 x A4
MĚŘÍTKO	ČÍSLO VÝKRESU
1: 1000	C2