



ŘEZ C-C'

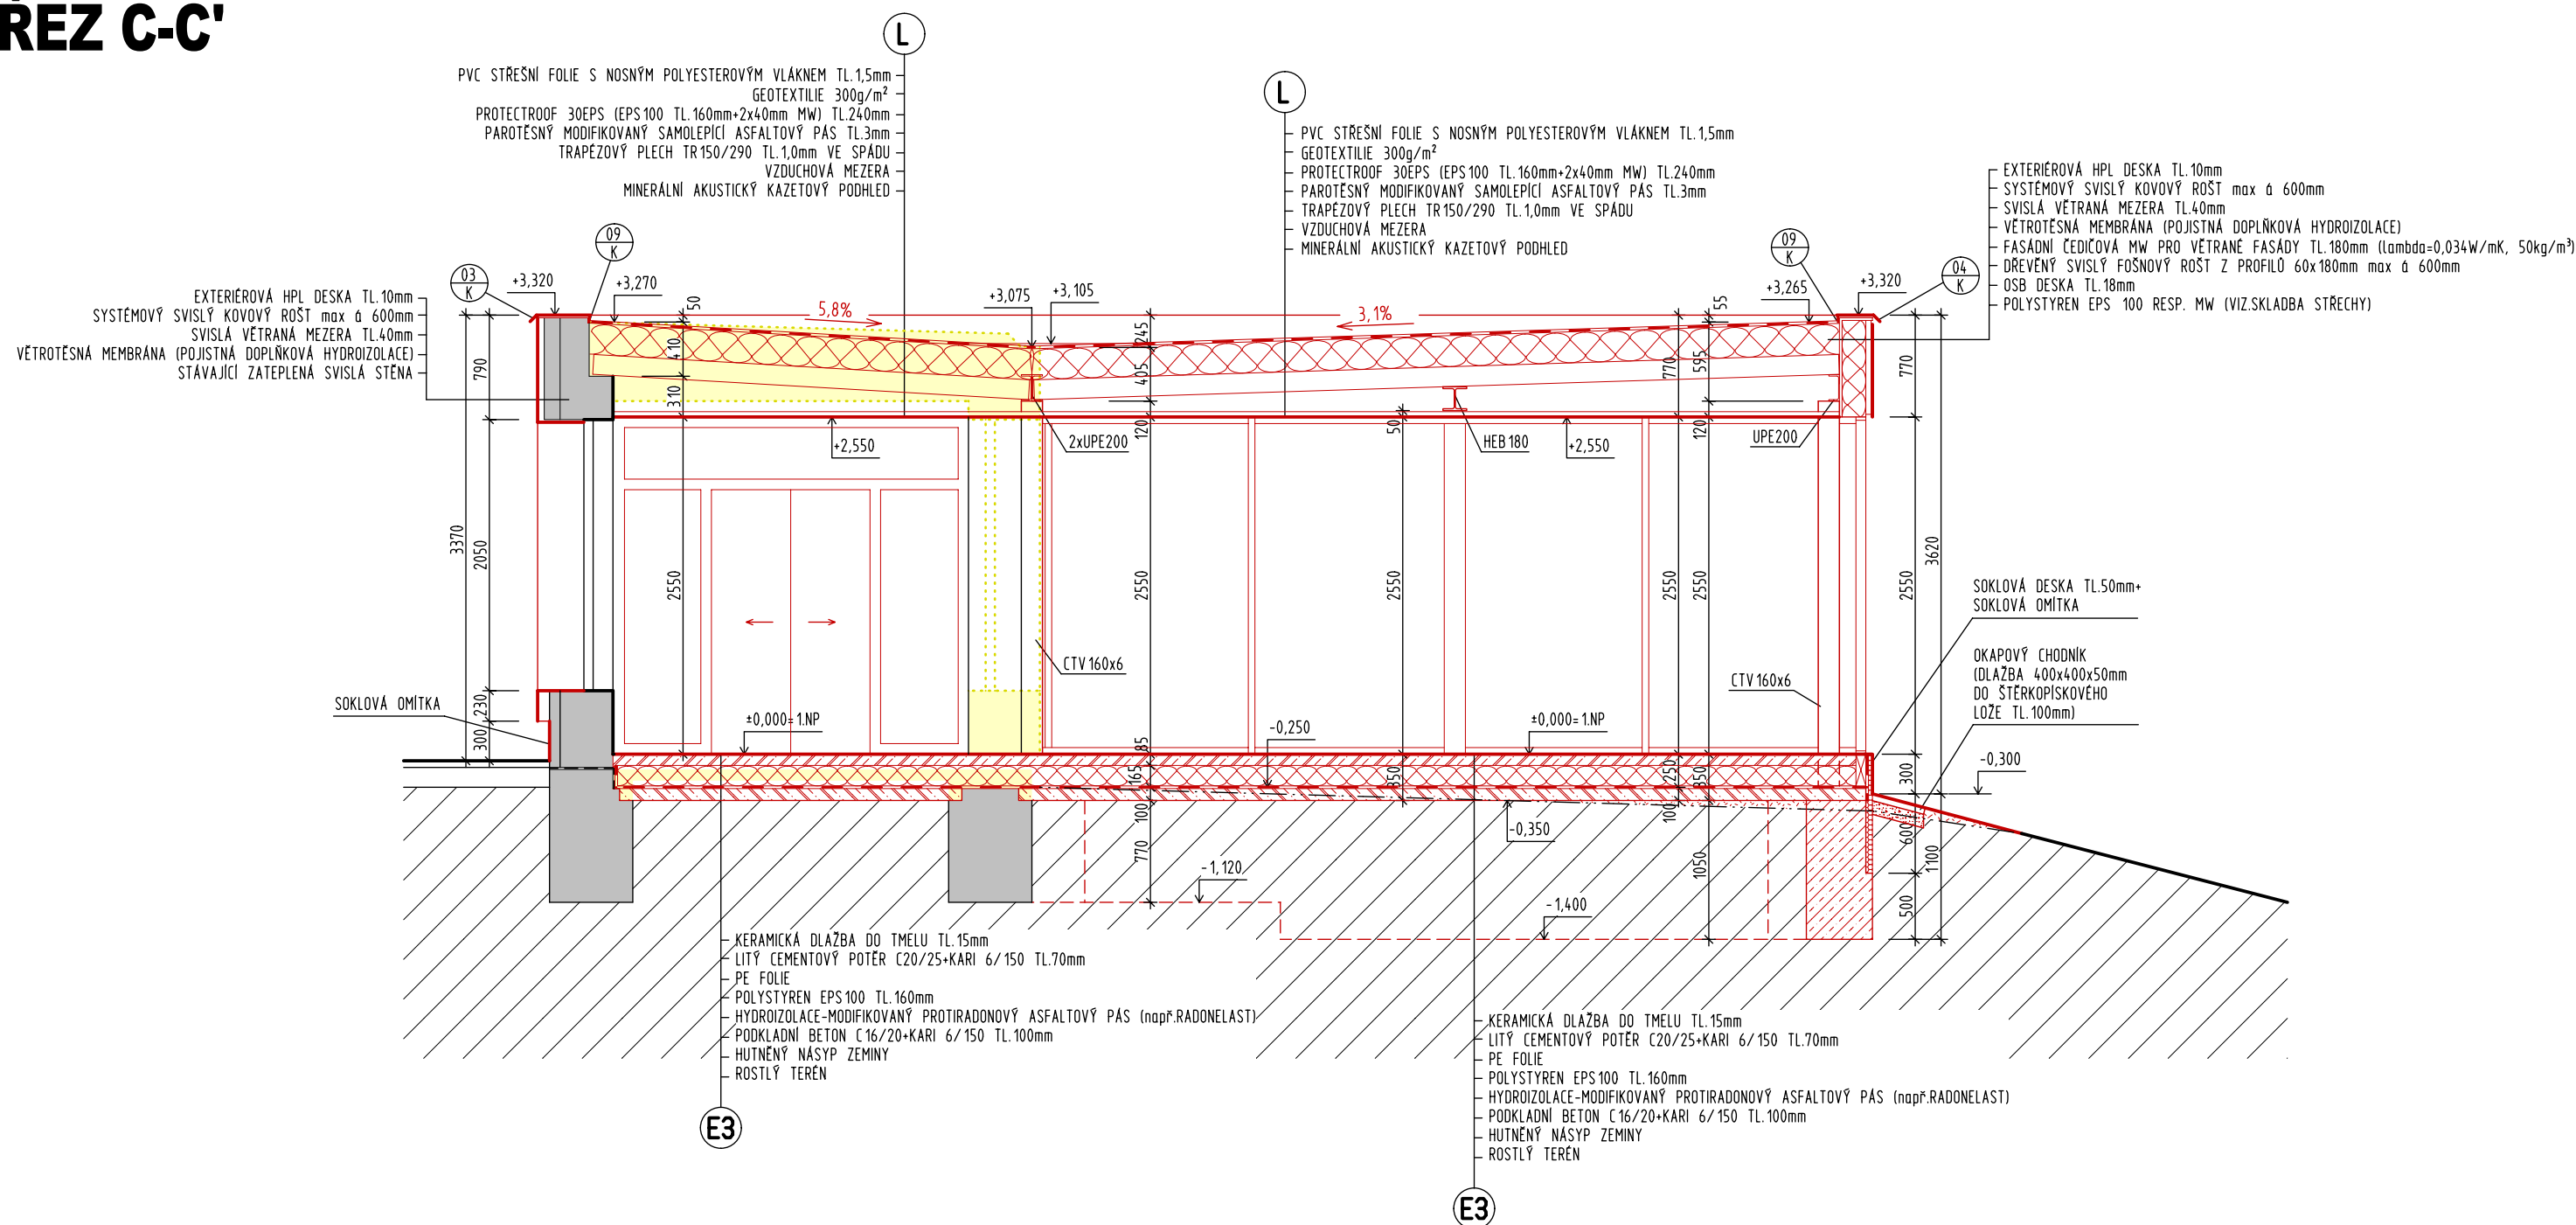

KRESLIL	PROJEKTANT	ODPOV. PROJEKTANT	HIP	KONTROLOVAL	 PRAXION <small>PROJEKČNÍ A INŽENÝRSKÁ KANCELÁŘ</small> HURDÁLKOVA 206, 547 01 NÁCHOD tel. 491 433 158 fax. 491 487 785
ING. J. JIREČEK	ING. J. JIREČEK	ING. R. HUBKA	ING. R. HUBKA	ING. R. HUBKA	
STAVEBNÍK	KRÁLOVÉHRADECKÝ KRAJ, PIVOVARSKÉ NÁMĚSTÍ 1245, 50003 HRADEC KRÁLOVÉ				
MÍSTO STAVBY	DpS BOROHRÁDEK, st.p.č. 243, 722, p.p.č. 187, 186/1 k.ú. BOROHRÁDEK				
AKCE DOMOV SENIORŮ BOROHRÁDEK PŘÍSTAVBA A STAVEBNÍ ÚPRAVY					STUPEŇ DPS
					DATUM IV/2024
					ZAKÁZKOVÉ ČÍSLO 06/23
					ARCHIVNÍ ČÍSLO 528
OBJEKT SO-02 SPOJOVACÍ CHODBA DÍL ARCHITEKTONICKY STAVEBNÍ ŘEŠENÍ					FORMÁT 2 x A4
OBSAH ŘEZ C-C'					MĚRITKO 1:50
					ČÍSLO VÝKRESU 02-ASŘ-8