


LEGENDA:

... POLOŽKA MaR

## SO-01 BUDOVA ZÁMEČKU

zodpovědný proj.	P. BAREŠ	Zakázka: 38/2024	<div>Ekviterm</div> <div>MEŘENÍ A REGULACE</div> <div>tel. 495 581 320</div> <div>www.ekviterm.cz</div>
vyracoval	P. BAREŠ	Datum: 05/2024	
akce	DOMOV SENIORŮ BOROHRADEK	PŘÍSTAVBA A STAVEBNÍ ÚPRAVY	
výkres	MaR6 - PŮDORYS 3.NP	str.č. 1/2	

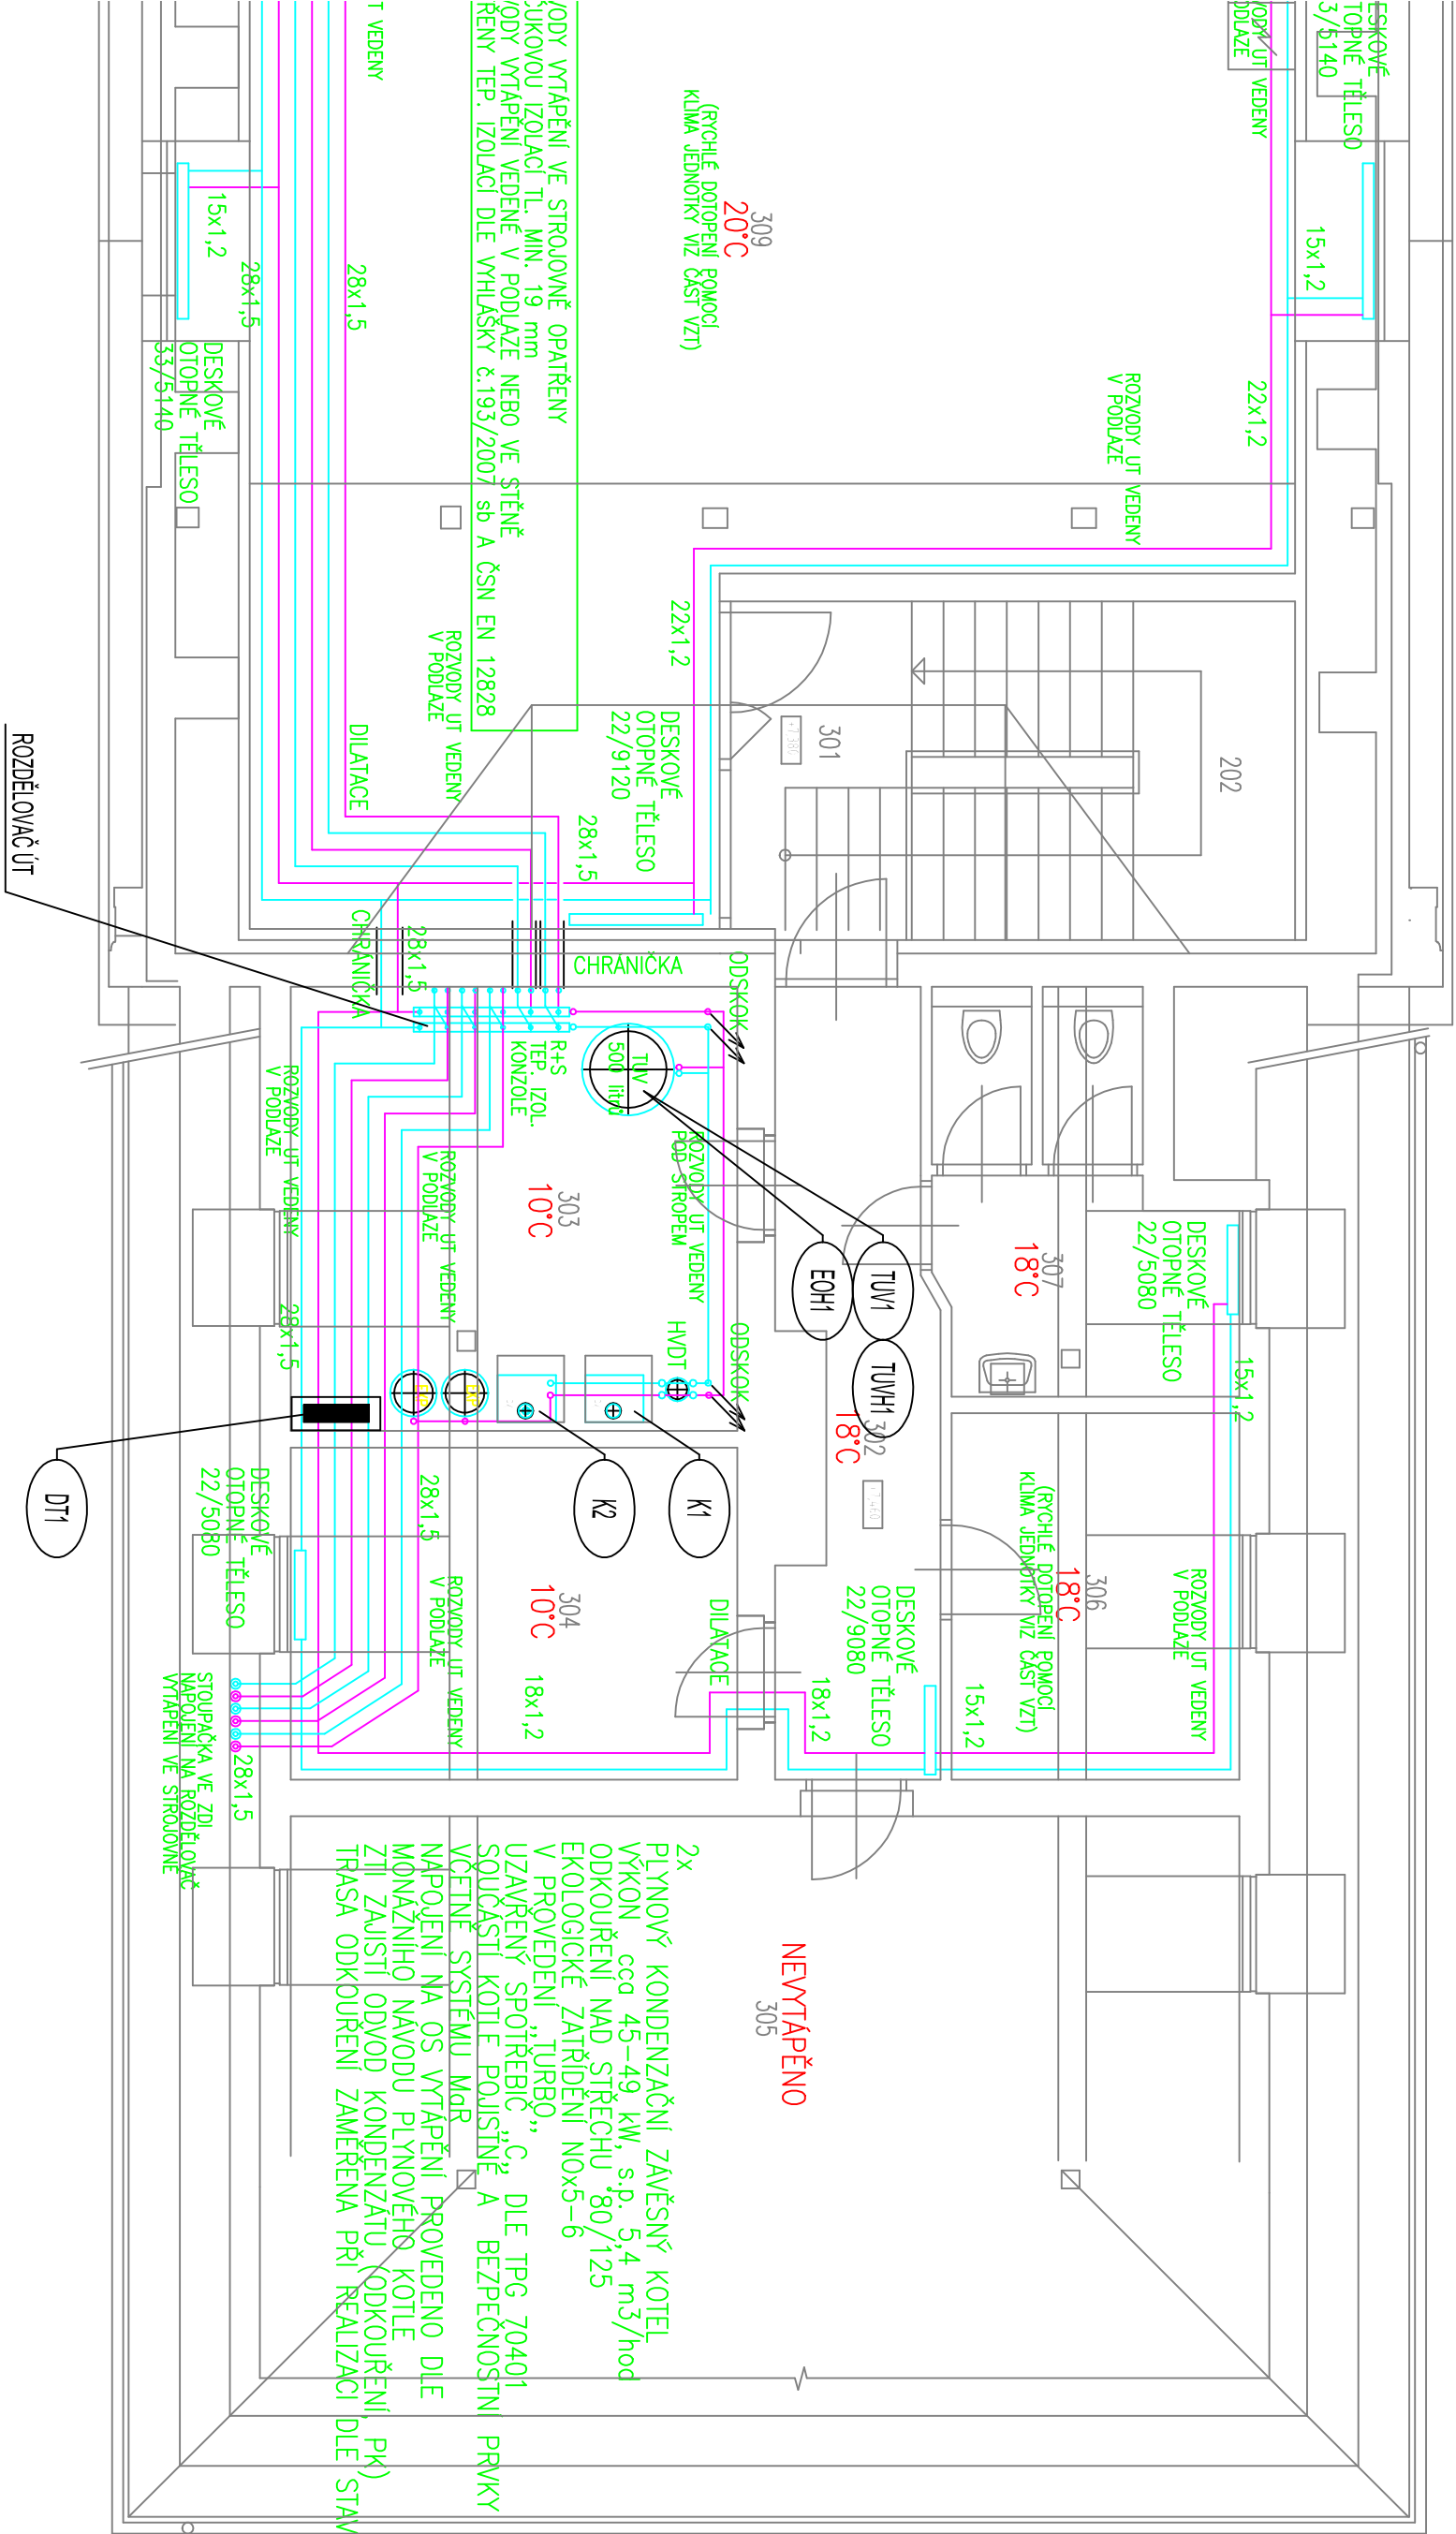

- 301 PODESTIA
- 302 CHODBA
- 303 TECHNICKÁ MÍSTNOST
- 304 SKLAD
- 305 SKLAD
- 306 SERVER
- 307 WC PERSONÁL
- 308 NEOBSAZENO
- 309 TERAPEUTICKÁ MÍSTNOST
- 310 CHODBA
- 311 REHABILITACE
- 312 WC IMOBIL
- 313 ÚKLIDOVÁ KOMORA
- 314 WC IMOBIL
- 315 WC IMOBIL
- 316 PŮDA
- 317 PŮDA

LEGENDA:

- ROZVADEČ DT1
- PŘÍVOD 400V/12kV, PŘEDUŠTĚN B253 (ELEKTRO)
- ... POLOŽKA MAR
- TES1 VENKOVNÍ TEPLOTU UMÍSTIT NA SEVERNÍ STRANU OBJEKTU

SO-01 BUDOVA ZÁMEČKU

zodpovědný proj.	P. BAREŠ	Zakázka: 38/2024
vypracoval	P. BAREŠ	Datum: 05/2024
akce	DOMOV SENIORŮ BOROHRADEK PŘÍSTAVBA A STAVEBNÍ ÚPRAVY	
výkres	MAR6 - PŮDORYS 3.NP	str.č. 2/2

EKVITERM

O s.r.o.

MĚŘENÍ A REGULACE

tel. 495 581 320

www.ekviterm.cz