




POHLED OD SEVEROZÁPADU

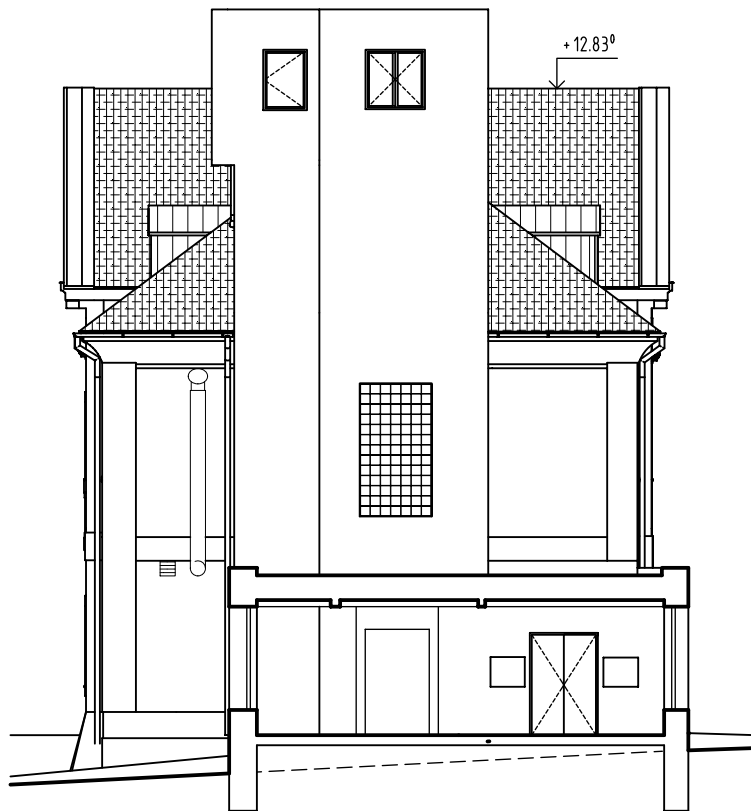


POHLED OD JIHOZÁPADU

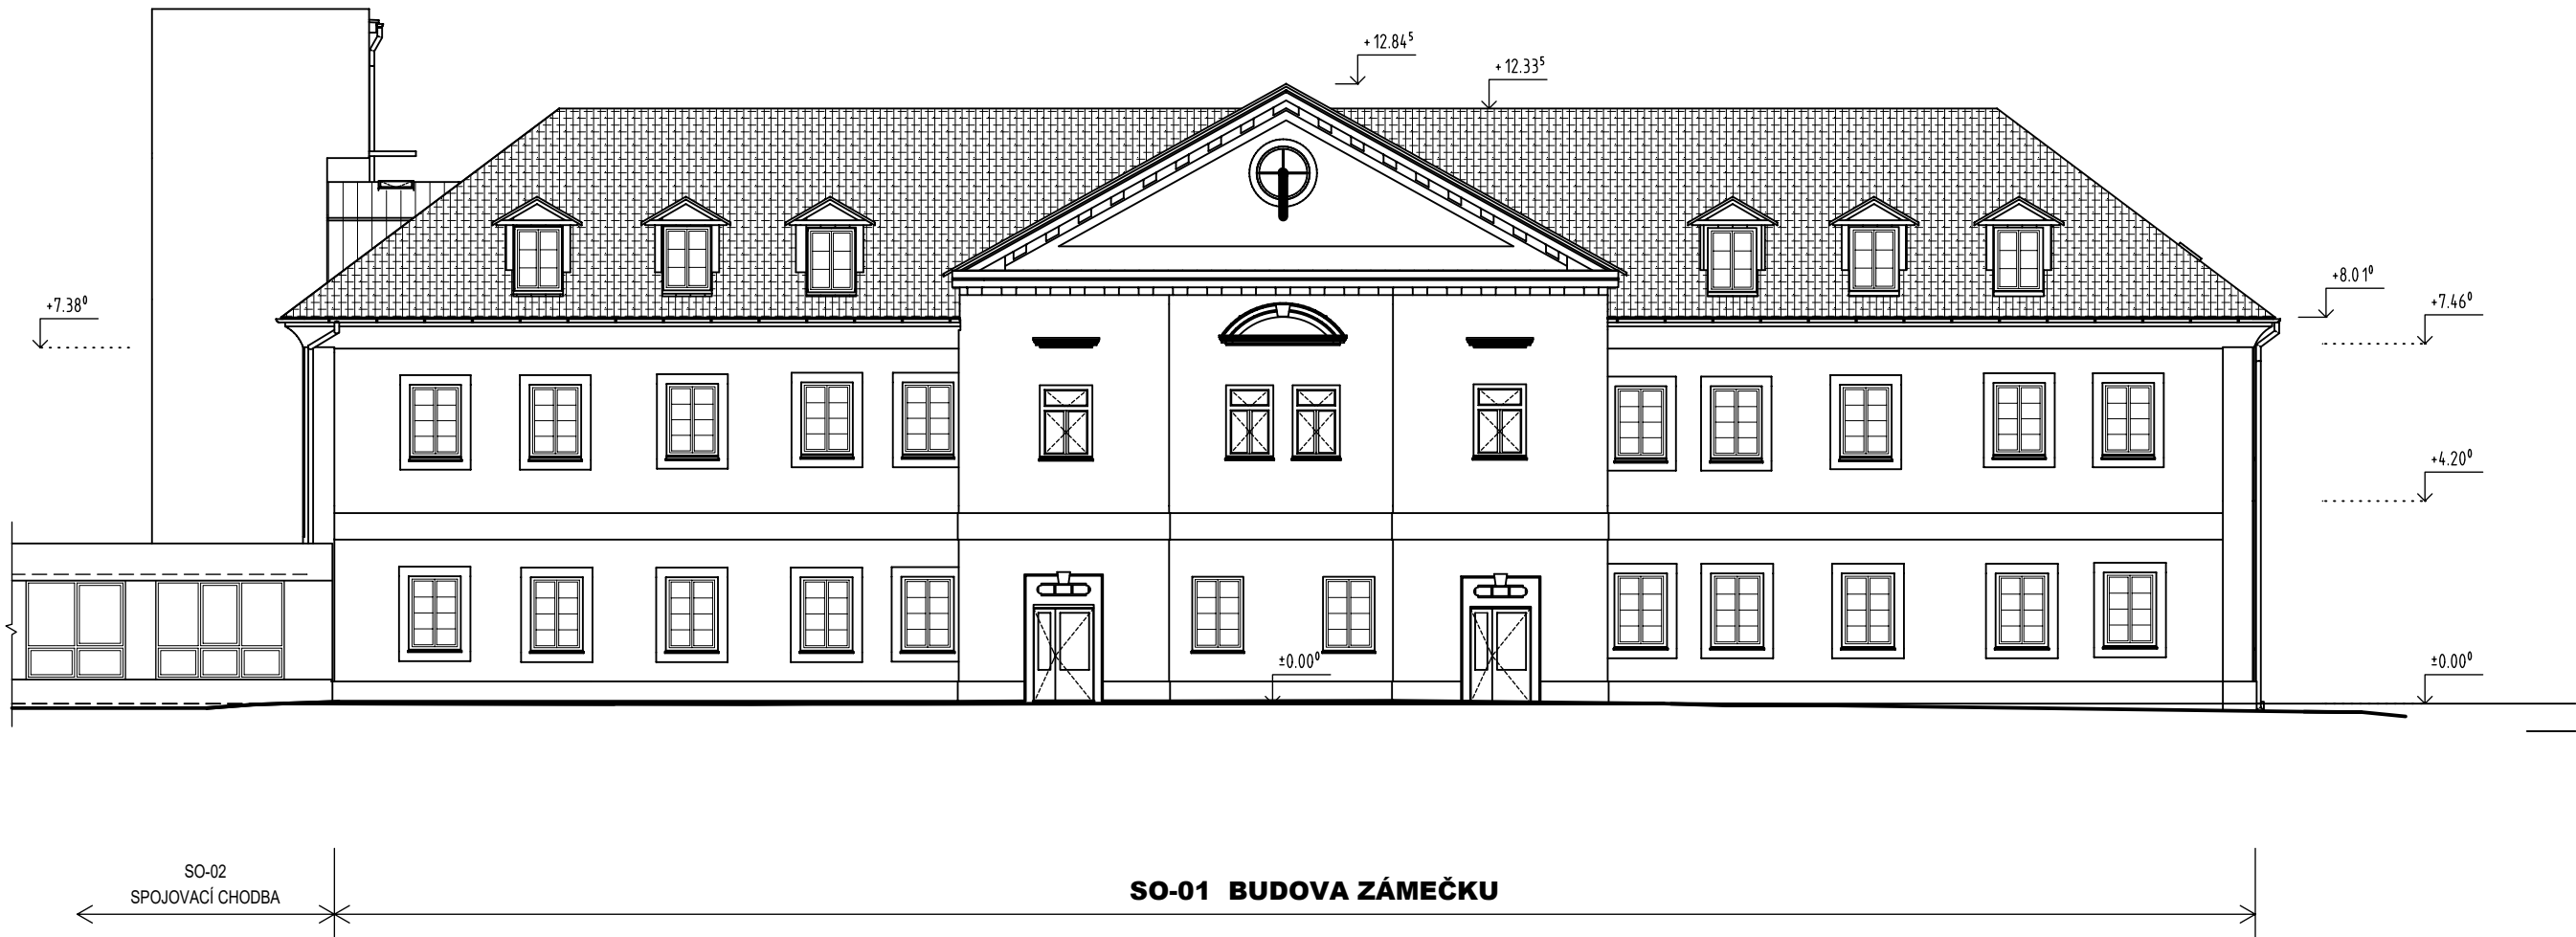

POHLED OD JIHOVÝCHODU

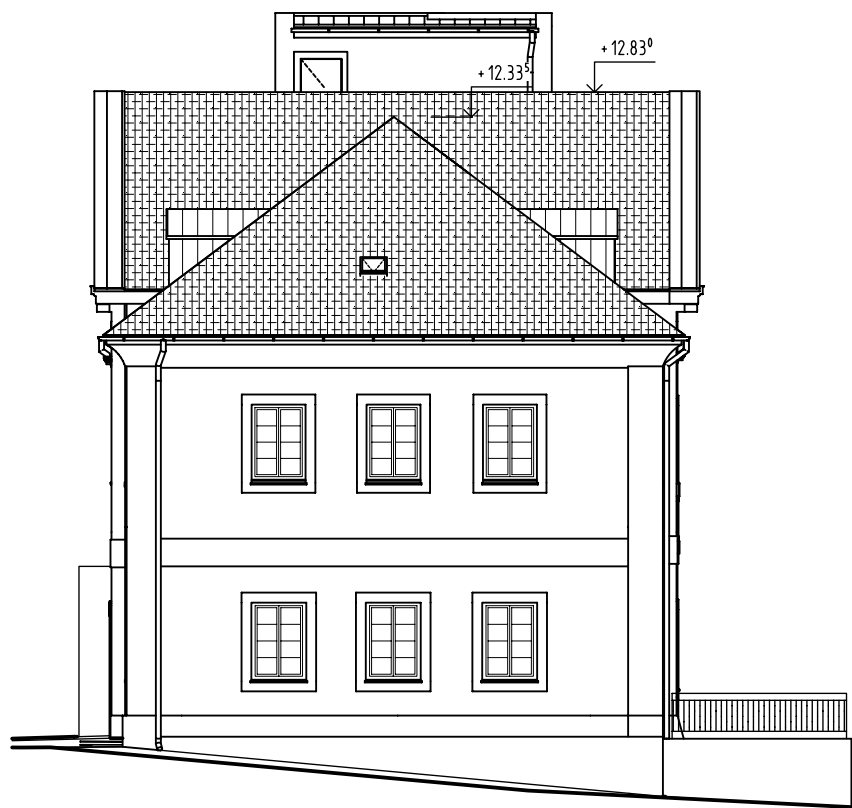

POHLED OD SEVEROVÝCHODU

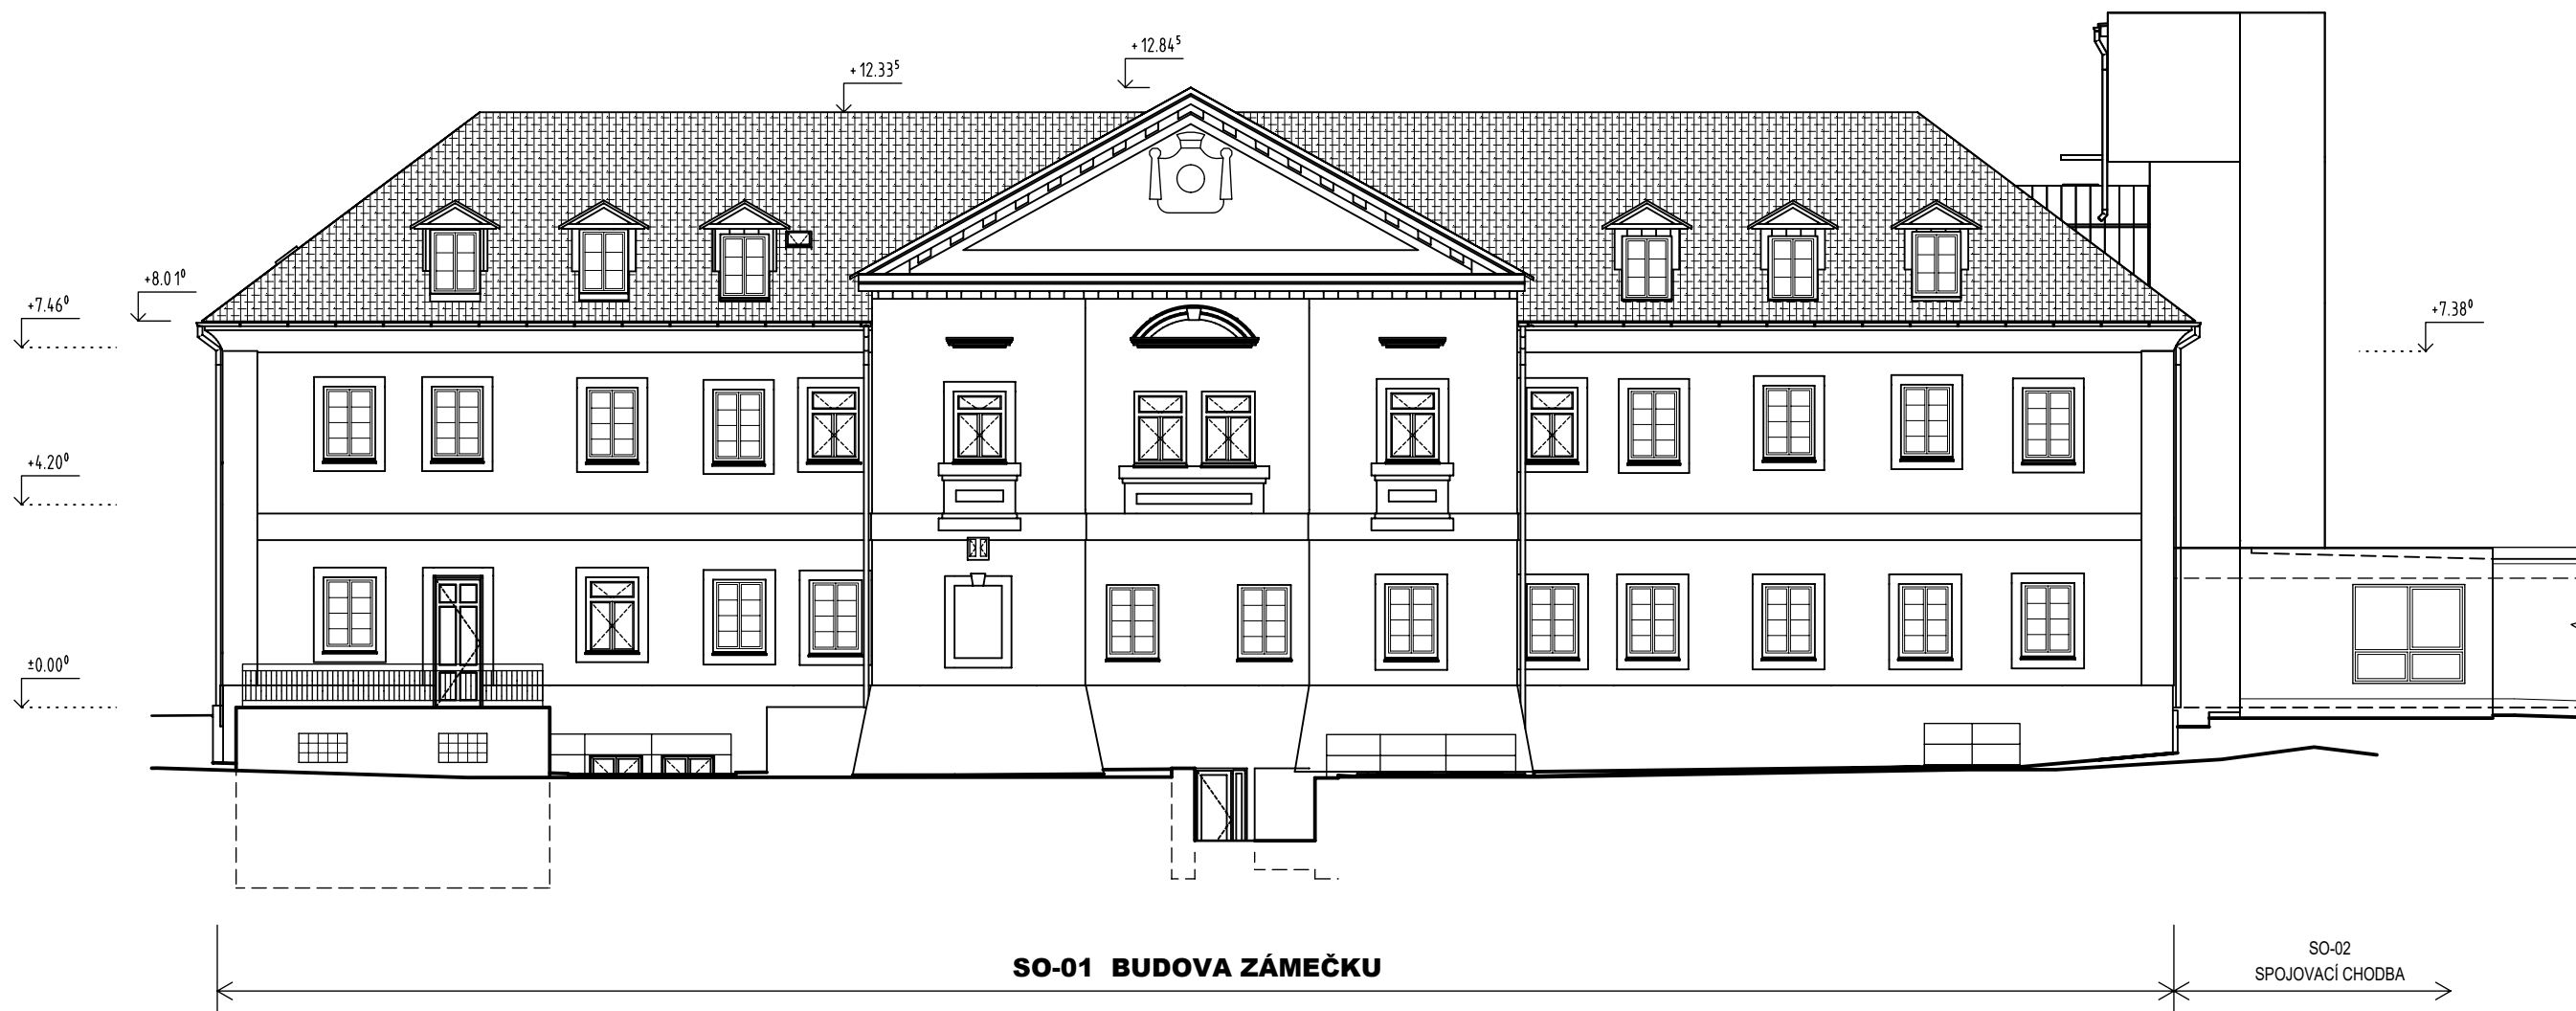

KRESLIL	PROJEKTANT	ODPOV. PROJEKTANT	HIP	KONTROLOVAL	<div>PROXION</div> <div>PROJEKČNÍ A INŽENÝRSKÁ KANCELÁŘ</div> <div>HURDÁLKOVA 206, 547 01 NÁCHOD</div> <div>tel. 491 433 158 fax. 491 487 785</div>	
J. ŠOURKOVÁ	J. ŠOURKOVÁ	ING. R. HUBKA	ING. R. HUBKA	ING. R. HUBKA		
STAVEBNÍK	KRÁLOVÉHRADECKÝ KRAJ, PIVOVARSKÉ NÁMĚSTÍ 1245, 50003 HRADEC KRÁLOVÉ					
MÍSTO STAVBY	DpS BOROHRADEK, st.p.č. 243, 722, p.p.č. 187, 186/1 k.ú. BOROHRADEK					
AKCE	<div>DOMOV SENIORŮ BOROHRADEK</div> <div>PRÍSTAVBA A STAVEBNÍ ÚPRAVY</div>				STUPEŇ	DSP
					DATUM	X/2023
					ZAKÁZKOVÉ ČÍSLO	06/23
					ARCHIVNÍ ČÍSLO	528
OBJEKT	SO-01 BUDOVA ZÁMEČKU	DPL ARCHITEKTONICKY STAVEBNÍ ŘEŠENÍ			FORMÁT	6 x A4
OBSAH	<div>POHLEDY – STÁVAJÍCÍ STAV</div>				MĚŘÍTKO	ČÍSLO VÝKRESU
					1: 150	01-AST-27