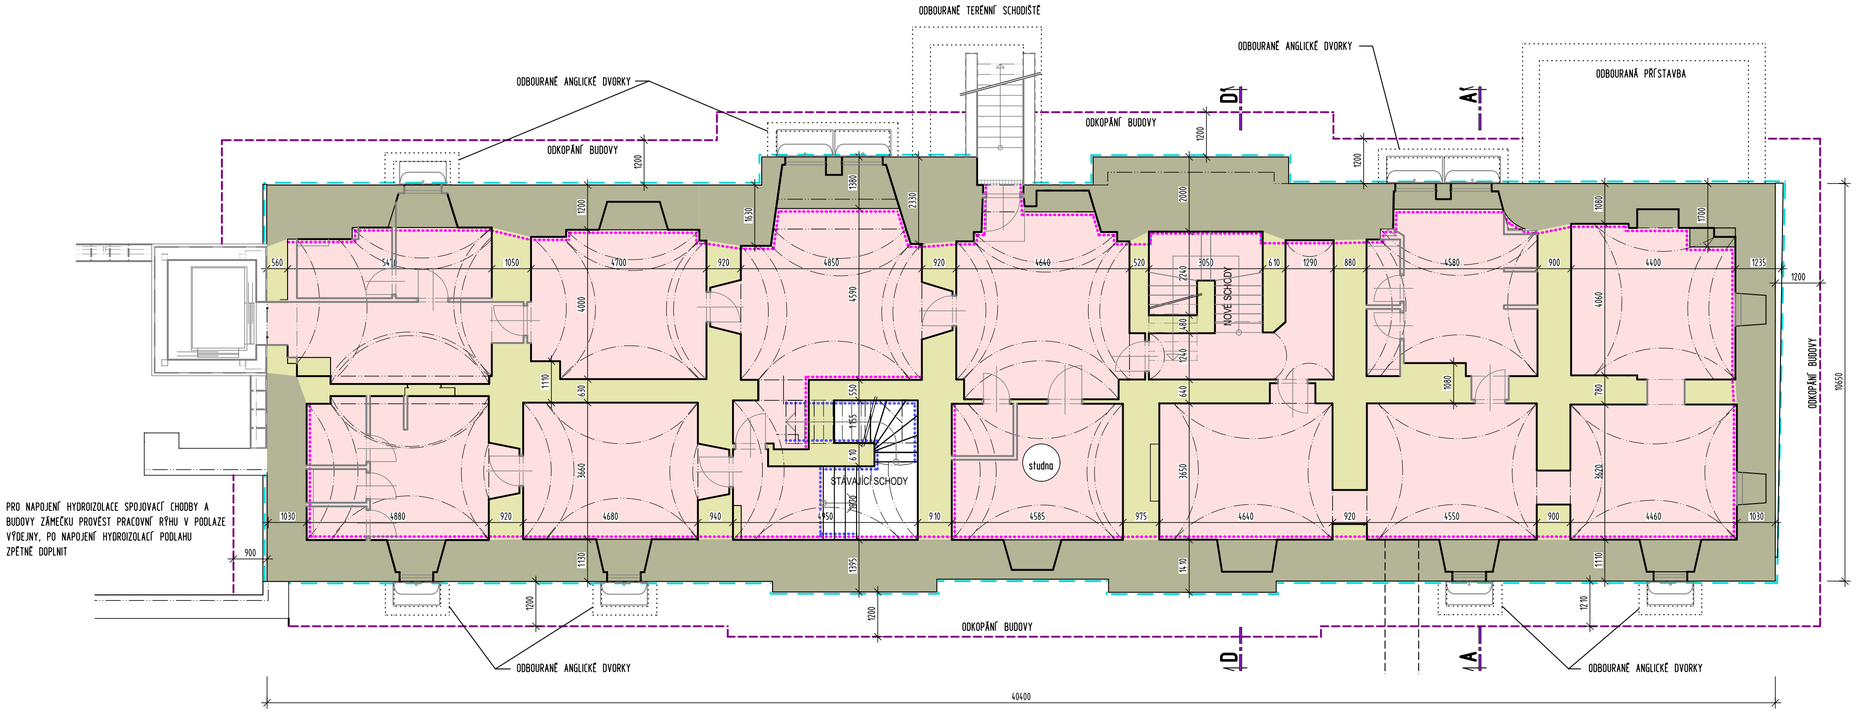

LEGENDA

- STÁVAJÍCÍ KONSTRUKCE
- NOVÉ KONSTRUKCE
- BOURANÉ KONSTRUKCE
- PLOŠNÉ VODOROVNÉ HYDROIZOLACE PODLAH ASFALTOVÝMI MODIFIKOVANÝMI PÁSY, VYTAŽENÝMI 140mm NA ZDIVO, CELKOVÁ PLOCHA 329m2
- VODOROVNÁ HYDROIZOLACE ZDIVA TL.300-950mm CHEMICKOU INJEKTÁŽÍ, cca 80mm NAD PODKLADNÍM BETONEM, JEDNOSTRANÁ INJEKTÁŽ 100%, CELKOVÁ PLOCHA ZDIVA 72m2
- VODOROVNÁ HYDROIZOLACE ZDIVA TL.1000-2330mm CHEMICKOU INJEKTÁŽÍ, cca 1600mm NAD ČISTOU PODLAHOU, JEDNOSTRANÁ INJEKTÁŽ 30%, OBOUSTRANNÁ INJEKTÁŽ 70% CELKOVÁ PLOCHA ZDIVA 168m2
- SVISLÁ HYDROIZOLACE ZDIVA STĚRKOVOU ASFALTOVOU IZOLACÍ NA VÝŠKU cca 1450mm (VE VÝKOPU) - DL.100m, CELKOVÁ PLOCHA 290m2
- SVISLÁ HYDROIZOLACE ZDIVA PLOŠNOU INJEKTÁŽÍ, NA VÝŠKU cca 1650mm - DL.110m, CELKOVÁ PLOCHA 272m2
- HYDROIZOLACE SCHODIŠTĚ A SCHODIŠŤOVÉHO ZDIVA TL.600mm CHEMICKOU INJEKTÁŽÍ DÉLKA PODÉL STUPŇŮ 19,5m

ŘEZ A-A´

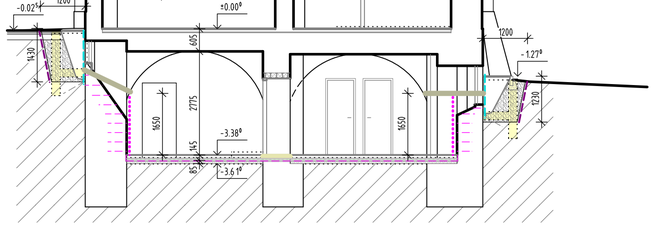

ŘEZ D-D´

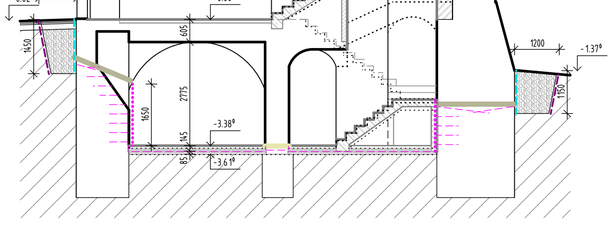

KRESLIL	PROJEKTANT	ODPOV. PROJEKTANT	HIP	KONTROLOVAL
J. SOURKOVÁ	J. SOURKOVÁ	ING. R. HUBKA	ING. R. HUBKA	ING. R. HUBKA

PROJEKCE
PROJEKČNÍ A INŽENÝRSKÁ KANCELÁŘ
HURDÁLKOVA 206, 547 01 NÁCHOD
tel. 491 433 158 fax. 491 487 785

STAVEBNÍK: KRÁLOVEHRADECKÝ KRAJ, PIVOVARSKÉ NÁMĚSTÍ 1245, 50003 HRADEC KRÁLOVÉ
MÍSTO STAVBY: DpS BOROHRÁDEK, st.p.č. 243, 722, p.p.č. 187, 186/1 k.ú. BOROHRÁDEK

AKCE
DOMOV SENIORŮ BOROHRÁDEK
PŘÍSTAVBA A STAVEBNÍ ÚPRAVY

OBJEKT: SO-01 BUDOVA ZÁMEČKU — DÍL: SANACE ZDIVA 1.PP

OBSAH
ROZSAH SANACÍ

STUPEŇ	DPS
DATUM	V/2024
ZAKÁZKOVÉ ČÍSLO	06/23
ARCHIVNÍ ČÍSLO	528
FORMÁT	4 x A4
MĚŘÍTKO	1:100
ČÍSLO VÝKRESU	01-SZ-2