
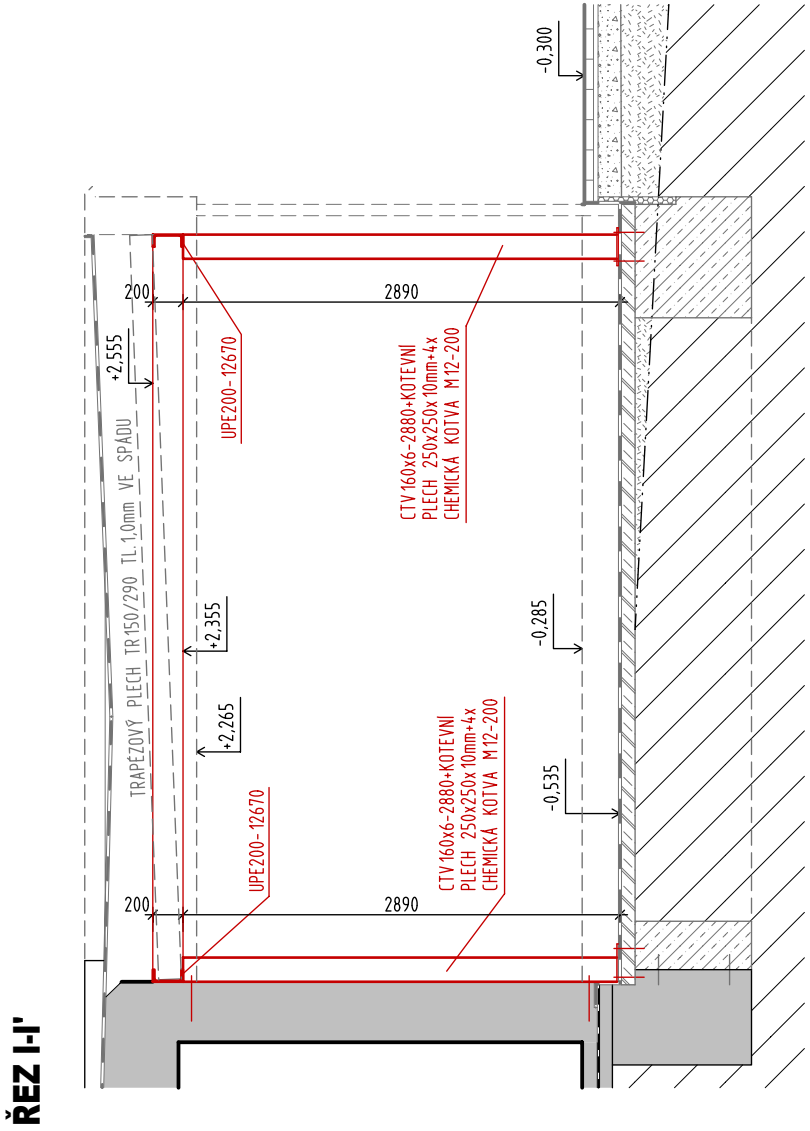


SCHEMA OCELOVÉ KONSTRUKCE - RESPIRIUM

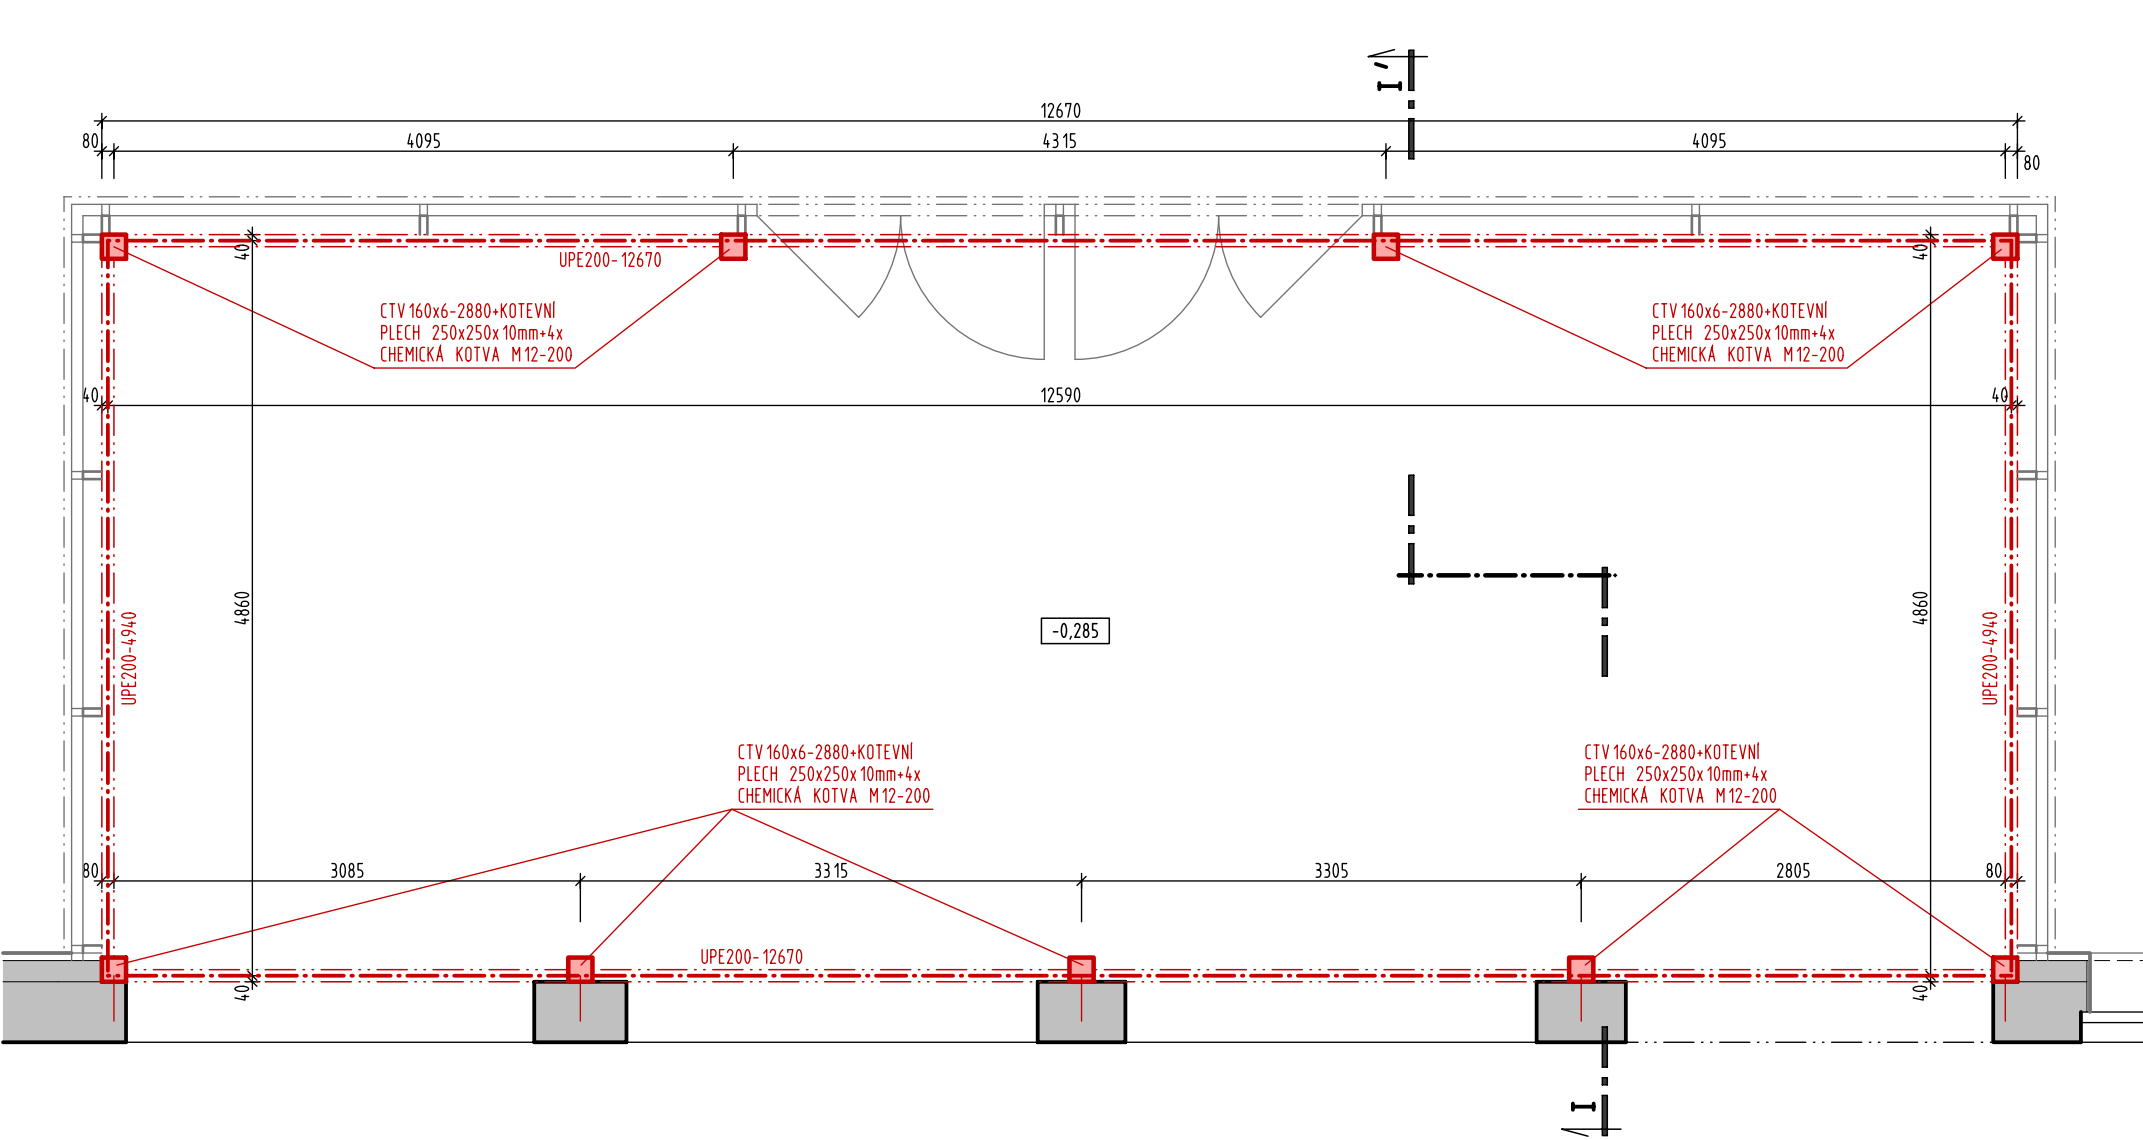

OCEL S235JR(H)

±0,000 = STÁVAJÍCÍ ČISTÁ PODLAHA 1.NP BUDOVY ZÁMEČKU (OBJEKT SO-01)

POZNÁMKA

- VEŠKERÉ OCELOVÉ PRVKY BUDOU OPATŘENY 1x ZÁKLADNÍM A 2x VRCHNÍM SYNTETICKÝM NÁTĚREM, BAREVNÝ ODSŤÍN BUDE URČEN V RÁMCI AD
- SVISLÉ NOSNÉ SLOUPKY CTV160x6 BUDOU NA SVÉM SPODNÍM LÍCI OPATŘENY PATNÍM PLECHEM ROZMĚRU 250x250x10mm A BUDOU POMOCÍ 4 ks OCELOVÝCH KOTEV M12-200 A CHEMICKÉ MALTY KOTVENY DO PODKLADNÍHO BETONU / ZÁKLADOVÉ PATKY. NA VRCHNÍM LÍCI BUDOU SVISLÉ NOSNÉ SLOUPKY ZASLEPENY PLECHEM ROZMĚRU 160x160x6mm.
- PRO ZAJIŠTĚNÍ STABILITY CELÉ KONSTRUKCE BUDOU SVISLÉ SLOUPKY CTV160x6 PŘISAZENÉ KE ZDIVU KOTVENY POMOCÍ STABILIZAČNÍCH ZÁVITOVÝCH TYČÍ M12-300mm A CHEMICKÉ MALTY
- V RÁMCI DODÁVKY NOSNÉ OCELOVÉ KONSTRUKCE BUDE ZPRACOVÁNA JEJÍ DÍLENSKÁ PROJEKTOVÁ DOKUMENTACE VČETNĚ VEŠKERÝCH DETAILŮ

KRESLIL	PROJEKTANT	ODPOV. PROJEKTANT	HIP	KONTROLOVAL	<div>PROXION</div> <div>PROJEKČNÍ A INŽENÝRSKÁ KANCELÁŘ</div> <div>HURDÁLKOVA 206, 547 01 NÁCHOD tel. 491 433 158 fax. 491 487 785</div>	
ING. J. JIREČEK	ING. J. JIREČEK	ING. R. HUBKA	ING. R. HUBKA	ING. R. HUBKA		
STAVEBNÍK	KRÁLOVÉHRADECKÝ KRAJ, PIVOVARSKÉ NÁMĚSTÍ 1245, 50003 HRADEC KRÁLOVÉ					
MÍSTO STAVBY	DpS BOROHRADEK, st.p.č. 243, 722, p.p.č. 187, 186/1 k.ú. BOROHRADEK					
<div>AKCE</div> <div>DOMOV SENIORŮ BOROHRADEK</div> <div>PŘÍSTAVBA A STAVEBNÍ ÚPRAVY</div> <div>OBJEKT SO-02 SPOJOVACÍ CHODBA DÍL STAVEBNĚ KONSTRUKČNÍ ŘEŠENÍ</div> <div>OBSAH</div> <div>SCHEMA OCELOVÉ KONSTRUKCE – RESPIRIUM</div>					STUPEŇ	DPS
					DATUM	IV/2024
					ZAKÁZKOVÉ ČÍSLO	06/23
					ARCHIVNÍ ČÍSLO	528
					FORMÁT	2 x A4
					MĚRÍTKO	ČÍSLO VÝKRESU
					1:50	02-SKŘ-5