




BLOKOVÉ SCHÉMA STA

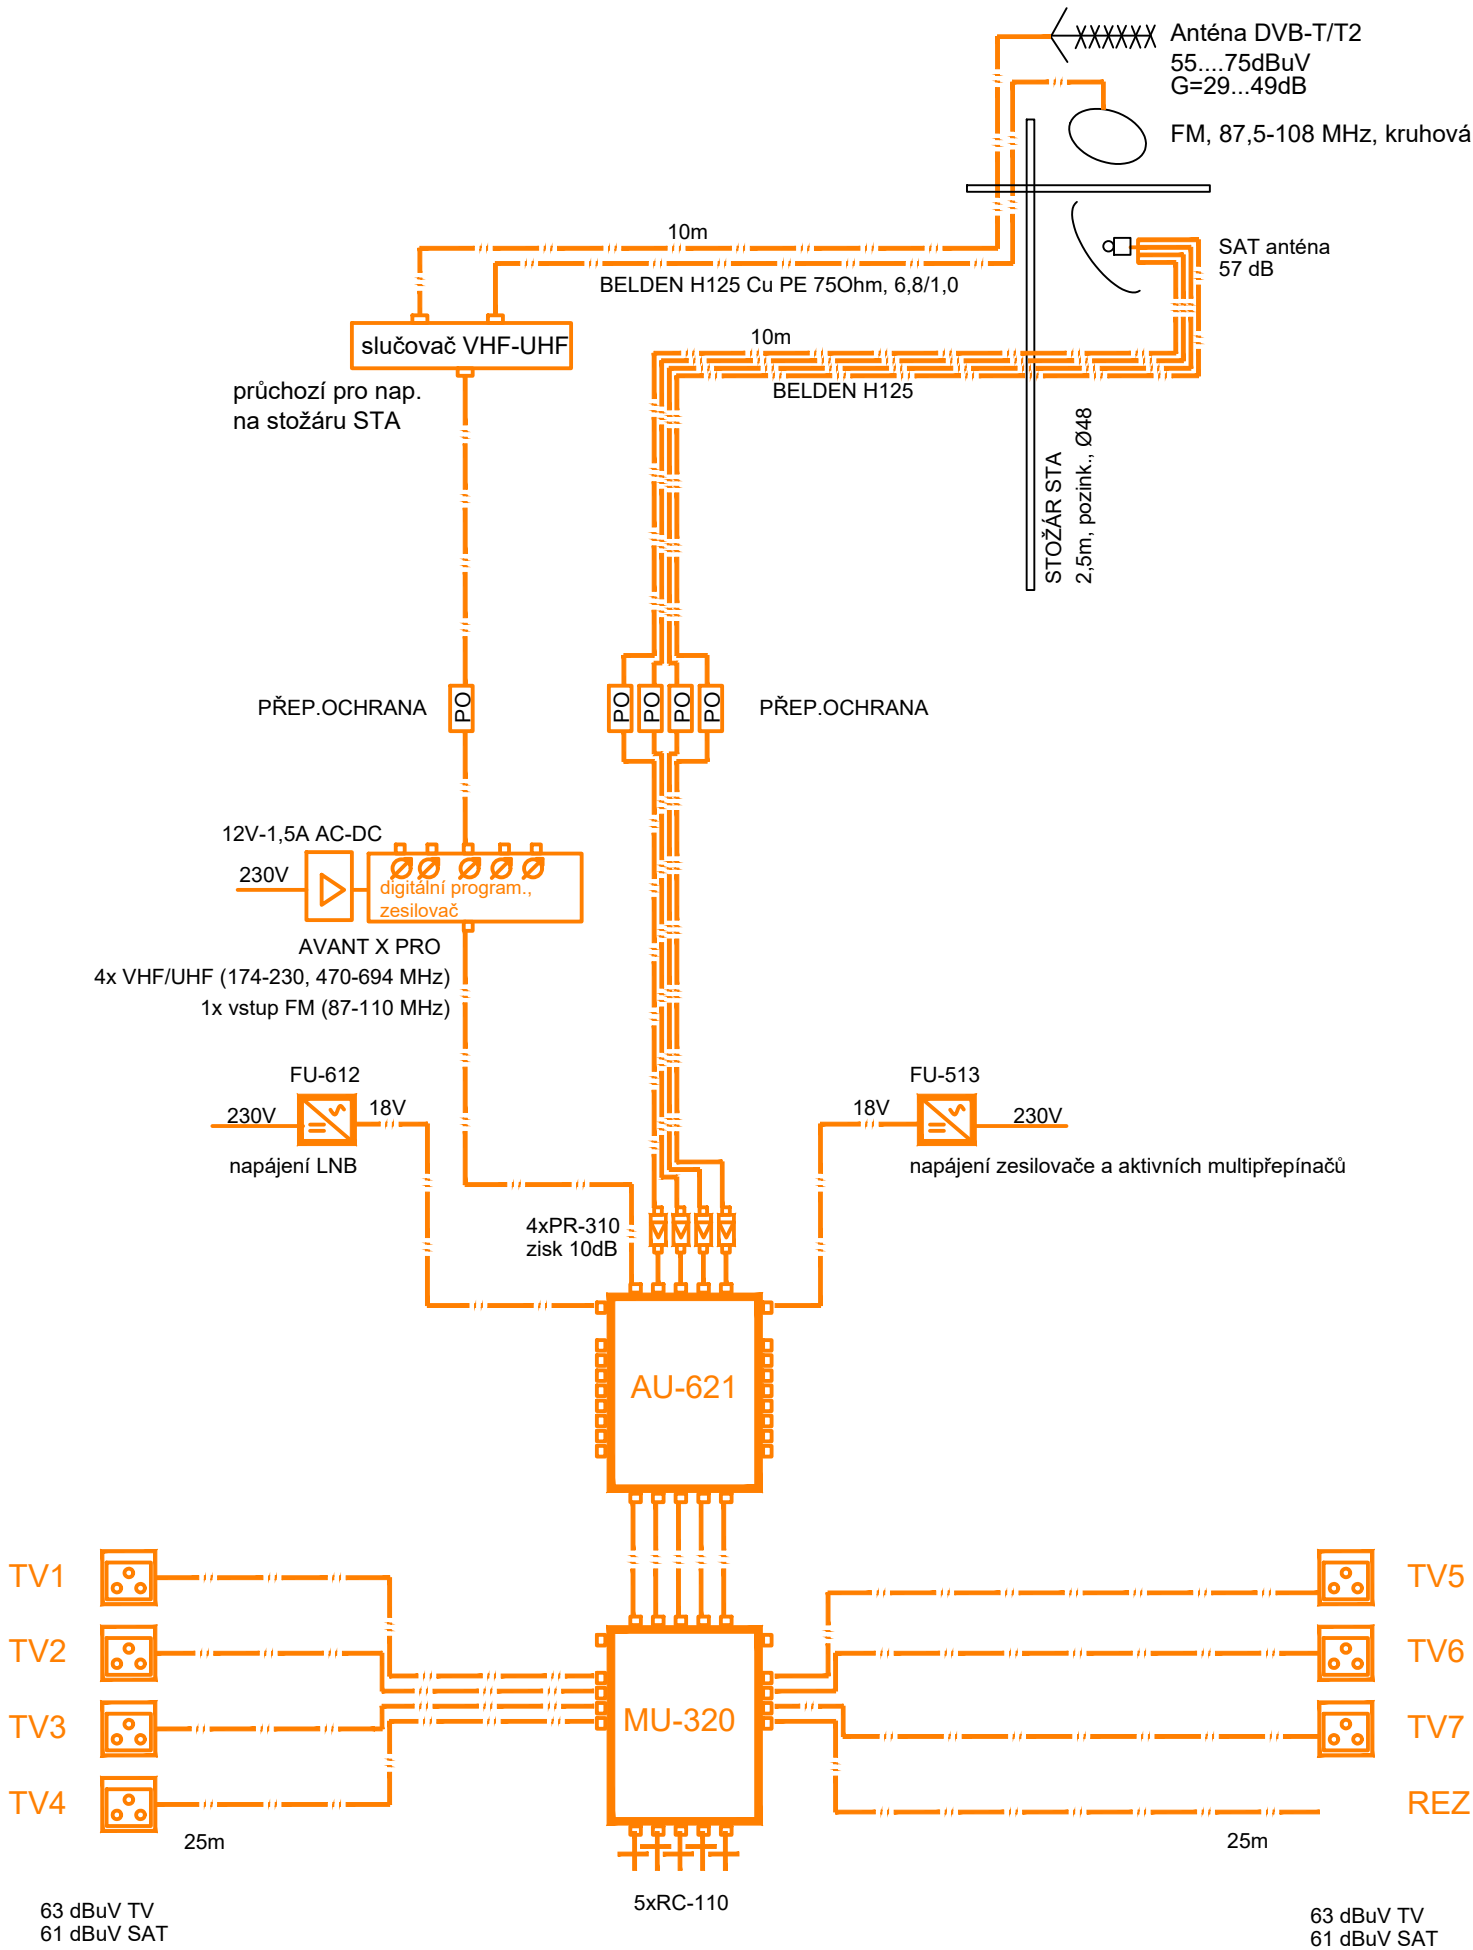

STŘECHA

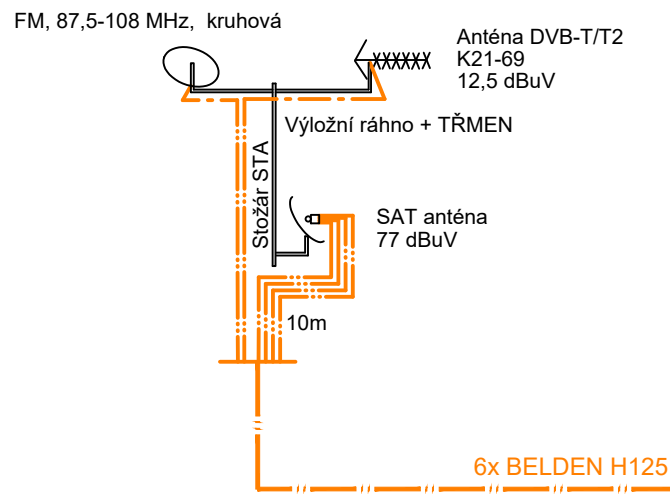

1.NP

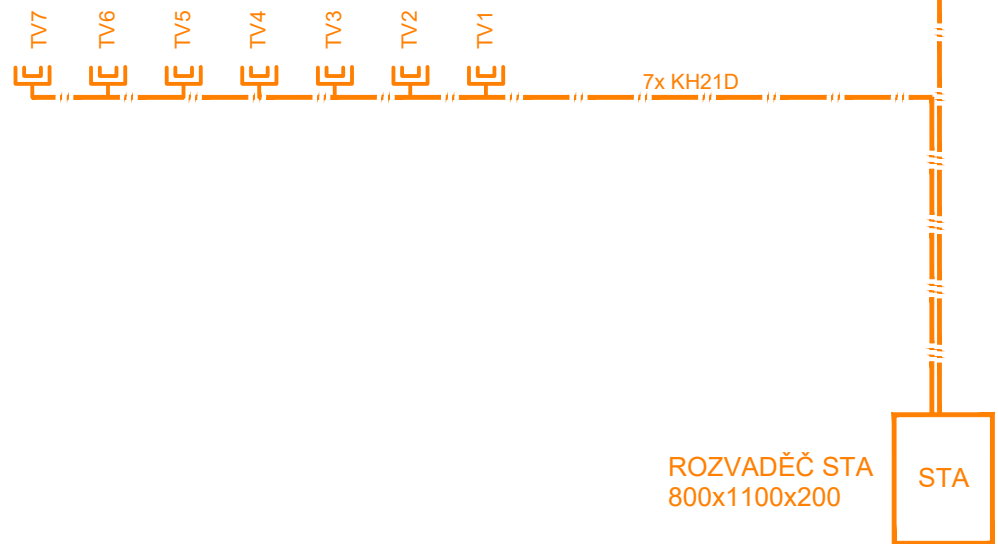

LEGENDA STA

- STA ROZVADĚČ STA
- ANTÉNA DVB-S + ANTÉNA DVB-T2
- ZÁSUVKA STA TV+R+SAT POD OMÍTKOU/KR68
- KABEL KOAX - STA

KRESLIL	PROJEKTANT	ODPOV. PROJEKTANT	HIP	KONTROLOVAL	<div>PROXION</div> <div>PROJEKČNÍ A INŽENÝRSKÁ KANCELÁŘ</div> <div>HURDÁLKOVA 206, 547 01 NÁCHOD</div> <div>tel. 491 433 158 fax. 491 487 785</div>
MICHAL PIPEK	MICHAL PIPEK	ING. R. HUBKA	ING. R. HUBKA	ING. R. HUBKA	
STAVEBNÍK	KRALOVÉHRADECKÝ KRAJ, PIVOVARSKÉ NÁMĚSTÍ 1245, 50003 HRADEC KRÁLOVÉ				
MÍSTO STAVBY	DpS BOROHRÁDEK, st.p.č. 243, 722, p.p.č. 187, 186/1 k.ú. BOROHRÁDEK				
AKCE	DOMOV SENIORŮ BOROHRÁDEK PŘÍSTAVBA A STAVEBNÍ ÚPRAVY				STUPEŇ DPS
OBJEKT	SO-01, SO-02, SO-03		DÍL ELEKTRONICKÉ KOMUNIKACE		DATUM 5/2023
OBSAH	BLOKOVÉ SCHÉMA-STA				ZAKÁZKOVÉ ČÍSLO 06/23
					ARCHIVNÍ ČÍSLO 528
					FORMÁT 840x420
					MĚŘÍTKO ČÍSLO VÝKRESU SL-05